


60	61	62
72	73	74
87	88	89

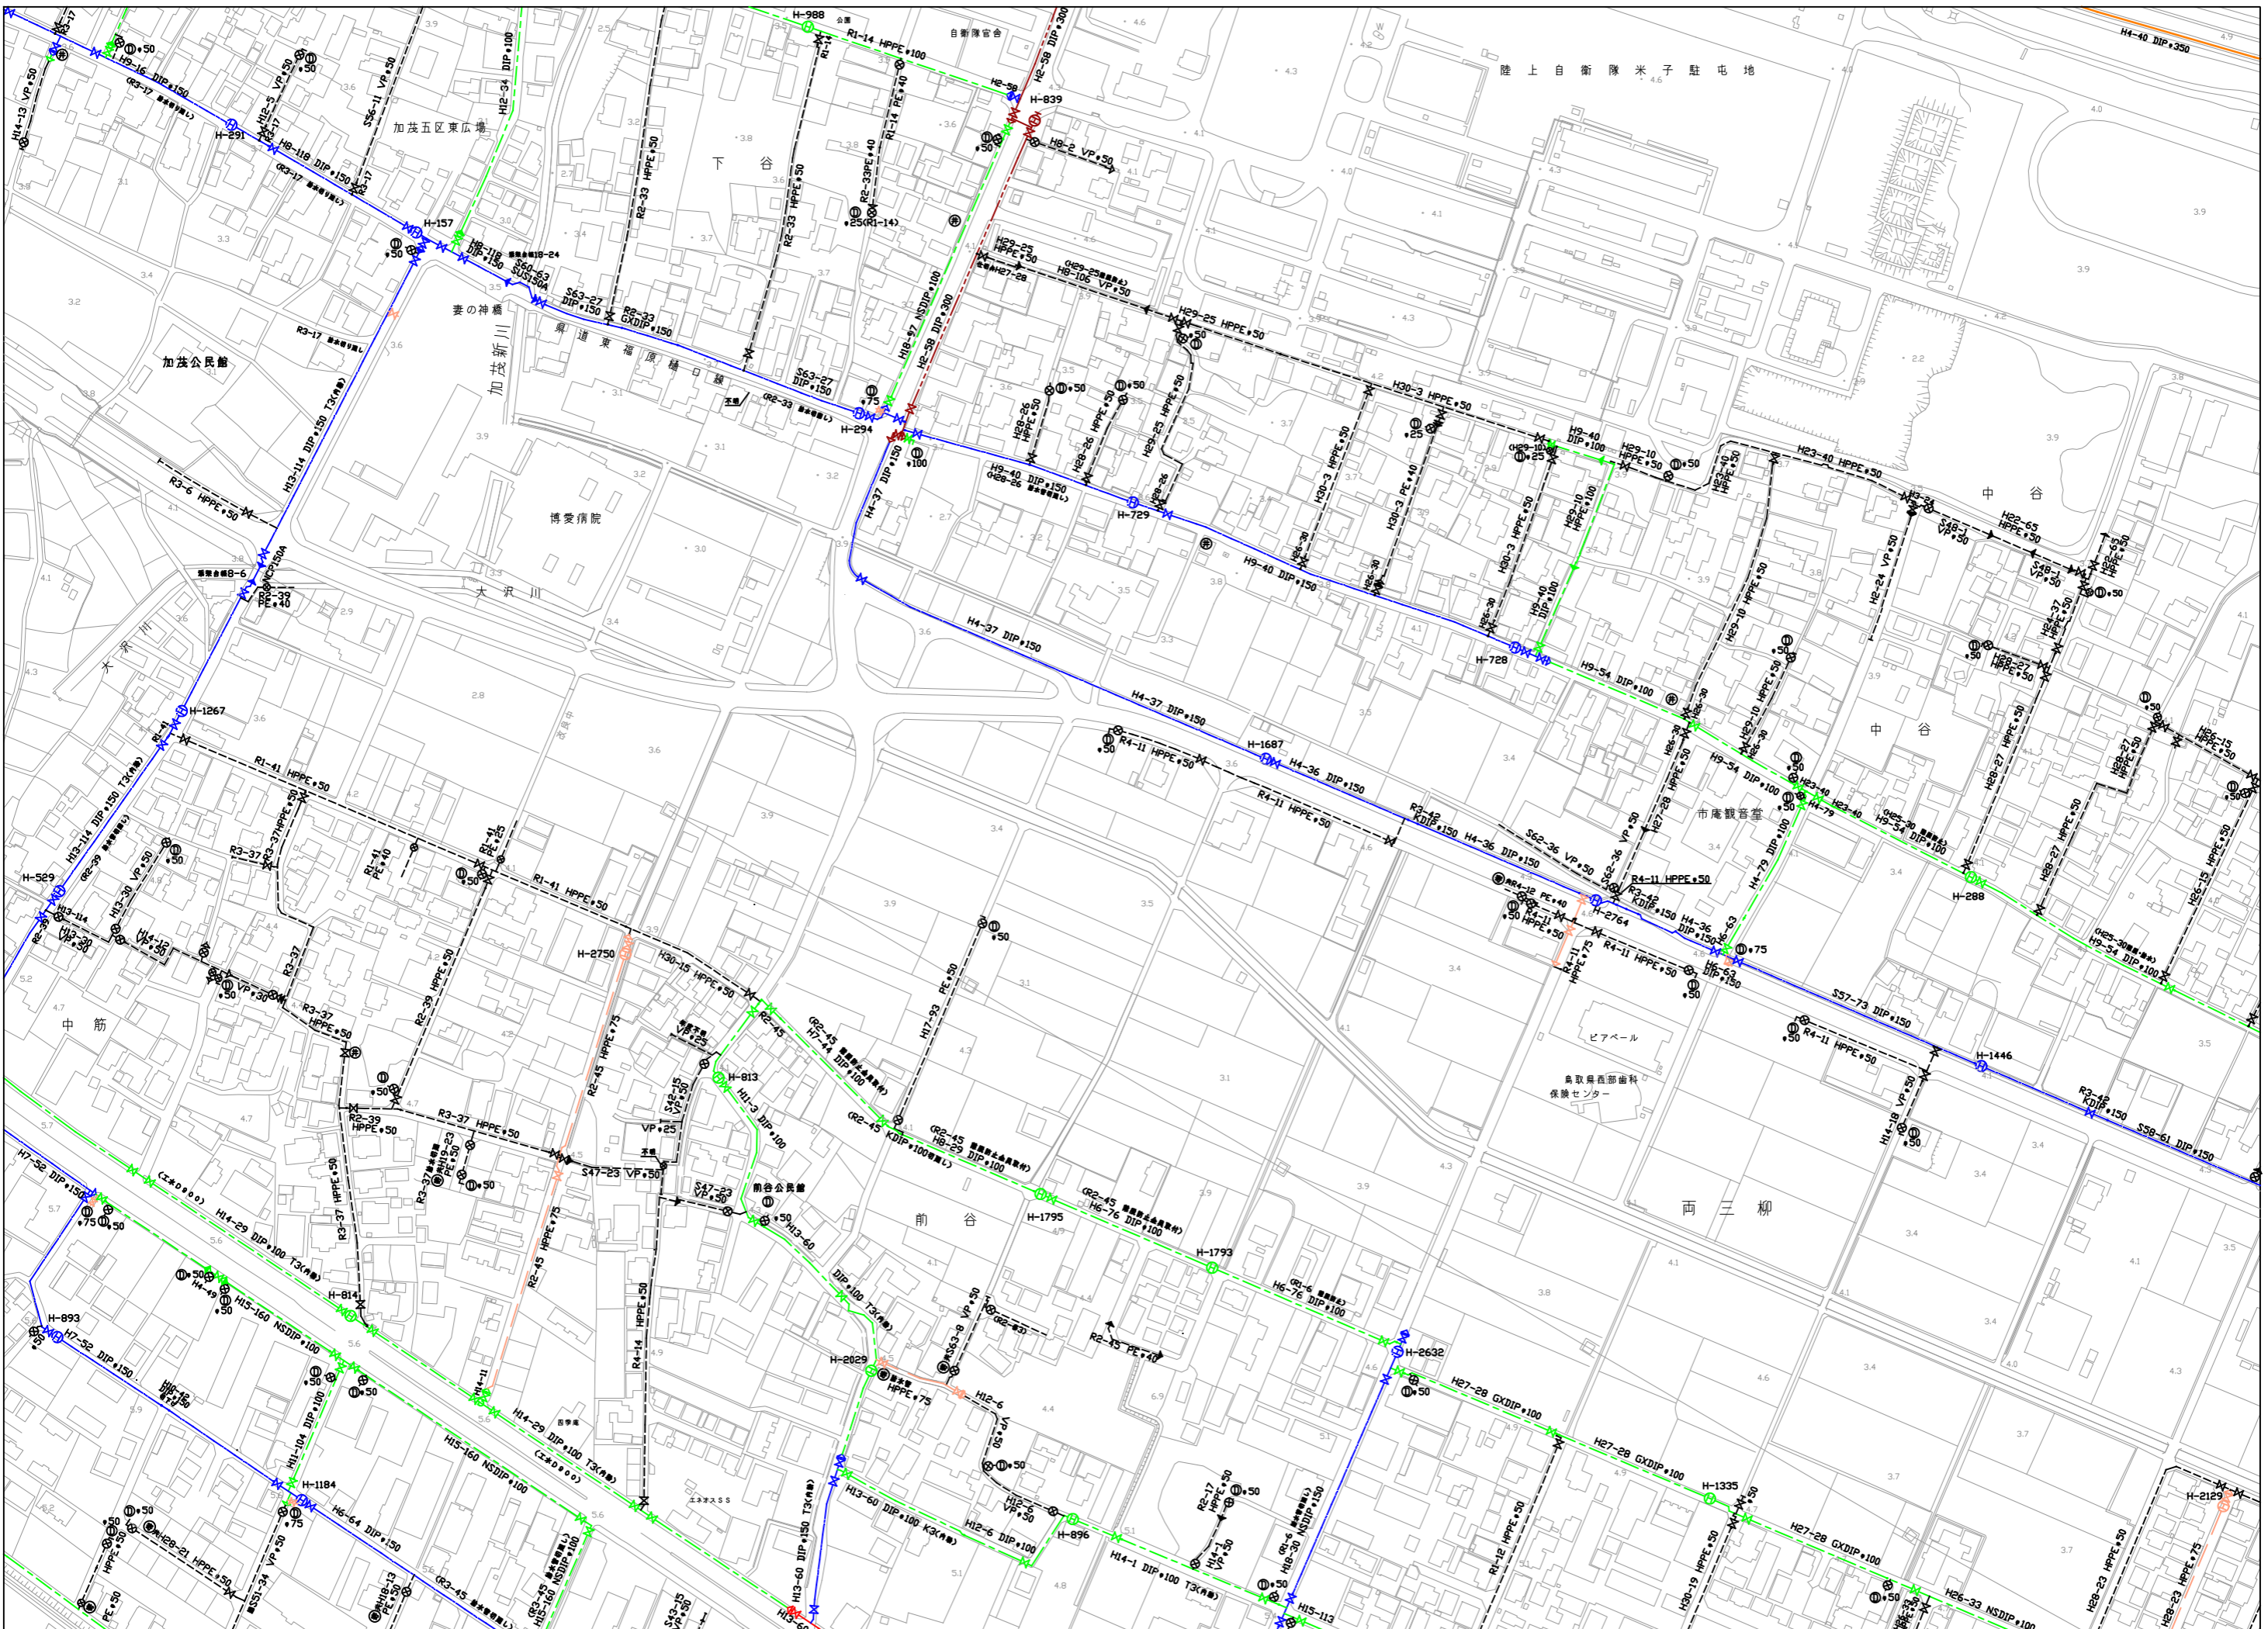

- 0尺管
- 50
- 75
- 100
- 150
- 200
- 250
- 300
- 350
- 400
- 500
- 600
- 800
- 1000

※給水管、共同管など個人情報になるものは表示していません

※最新の配管状況は担当課にお問い合わせください

※工事等埋設物調査に利用する場合は、必ず担当課と協議を行ってください