



72	73	74
87	88	89
100	101	102

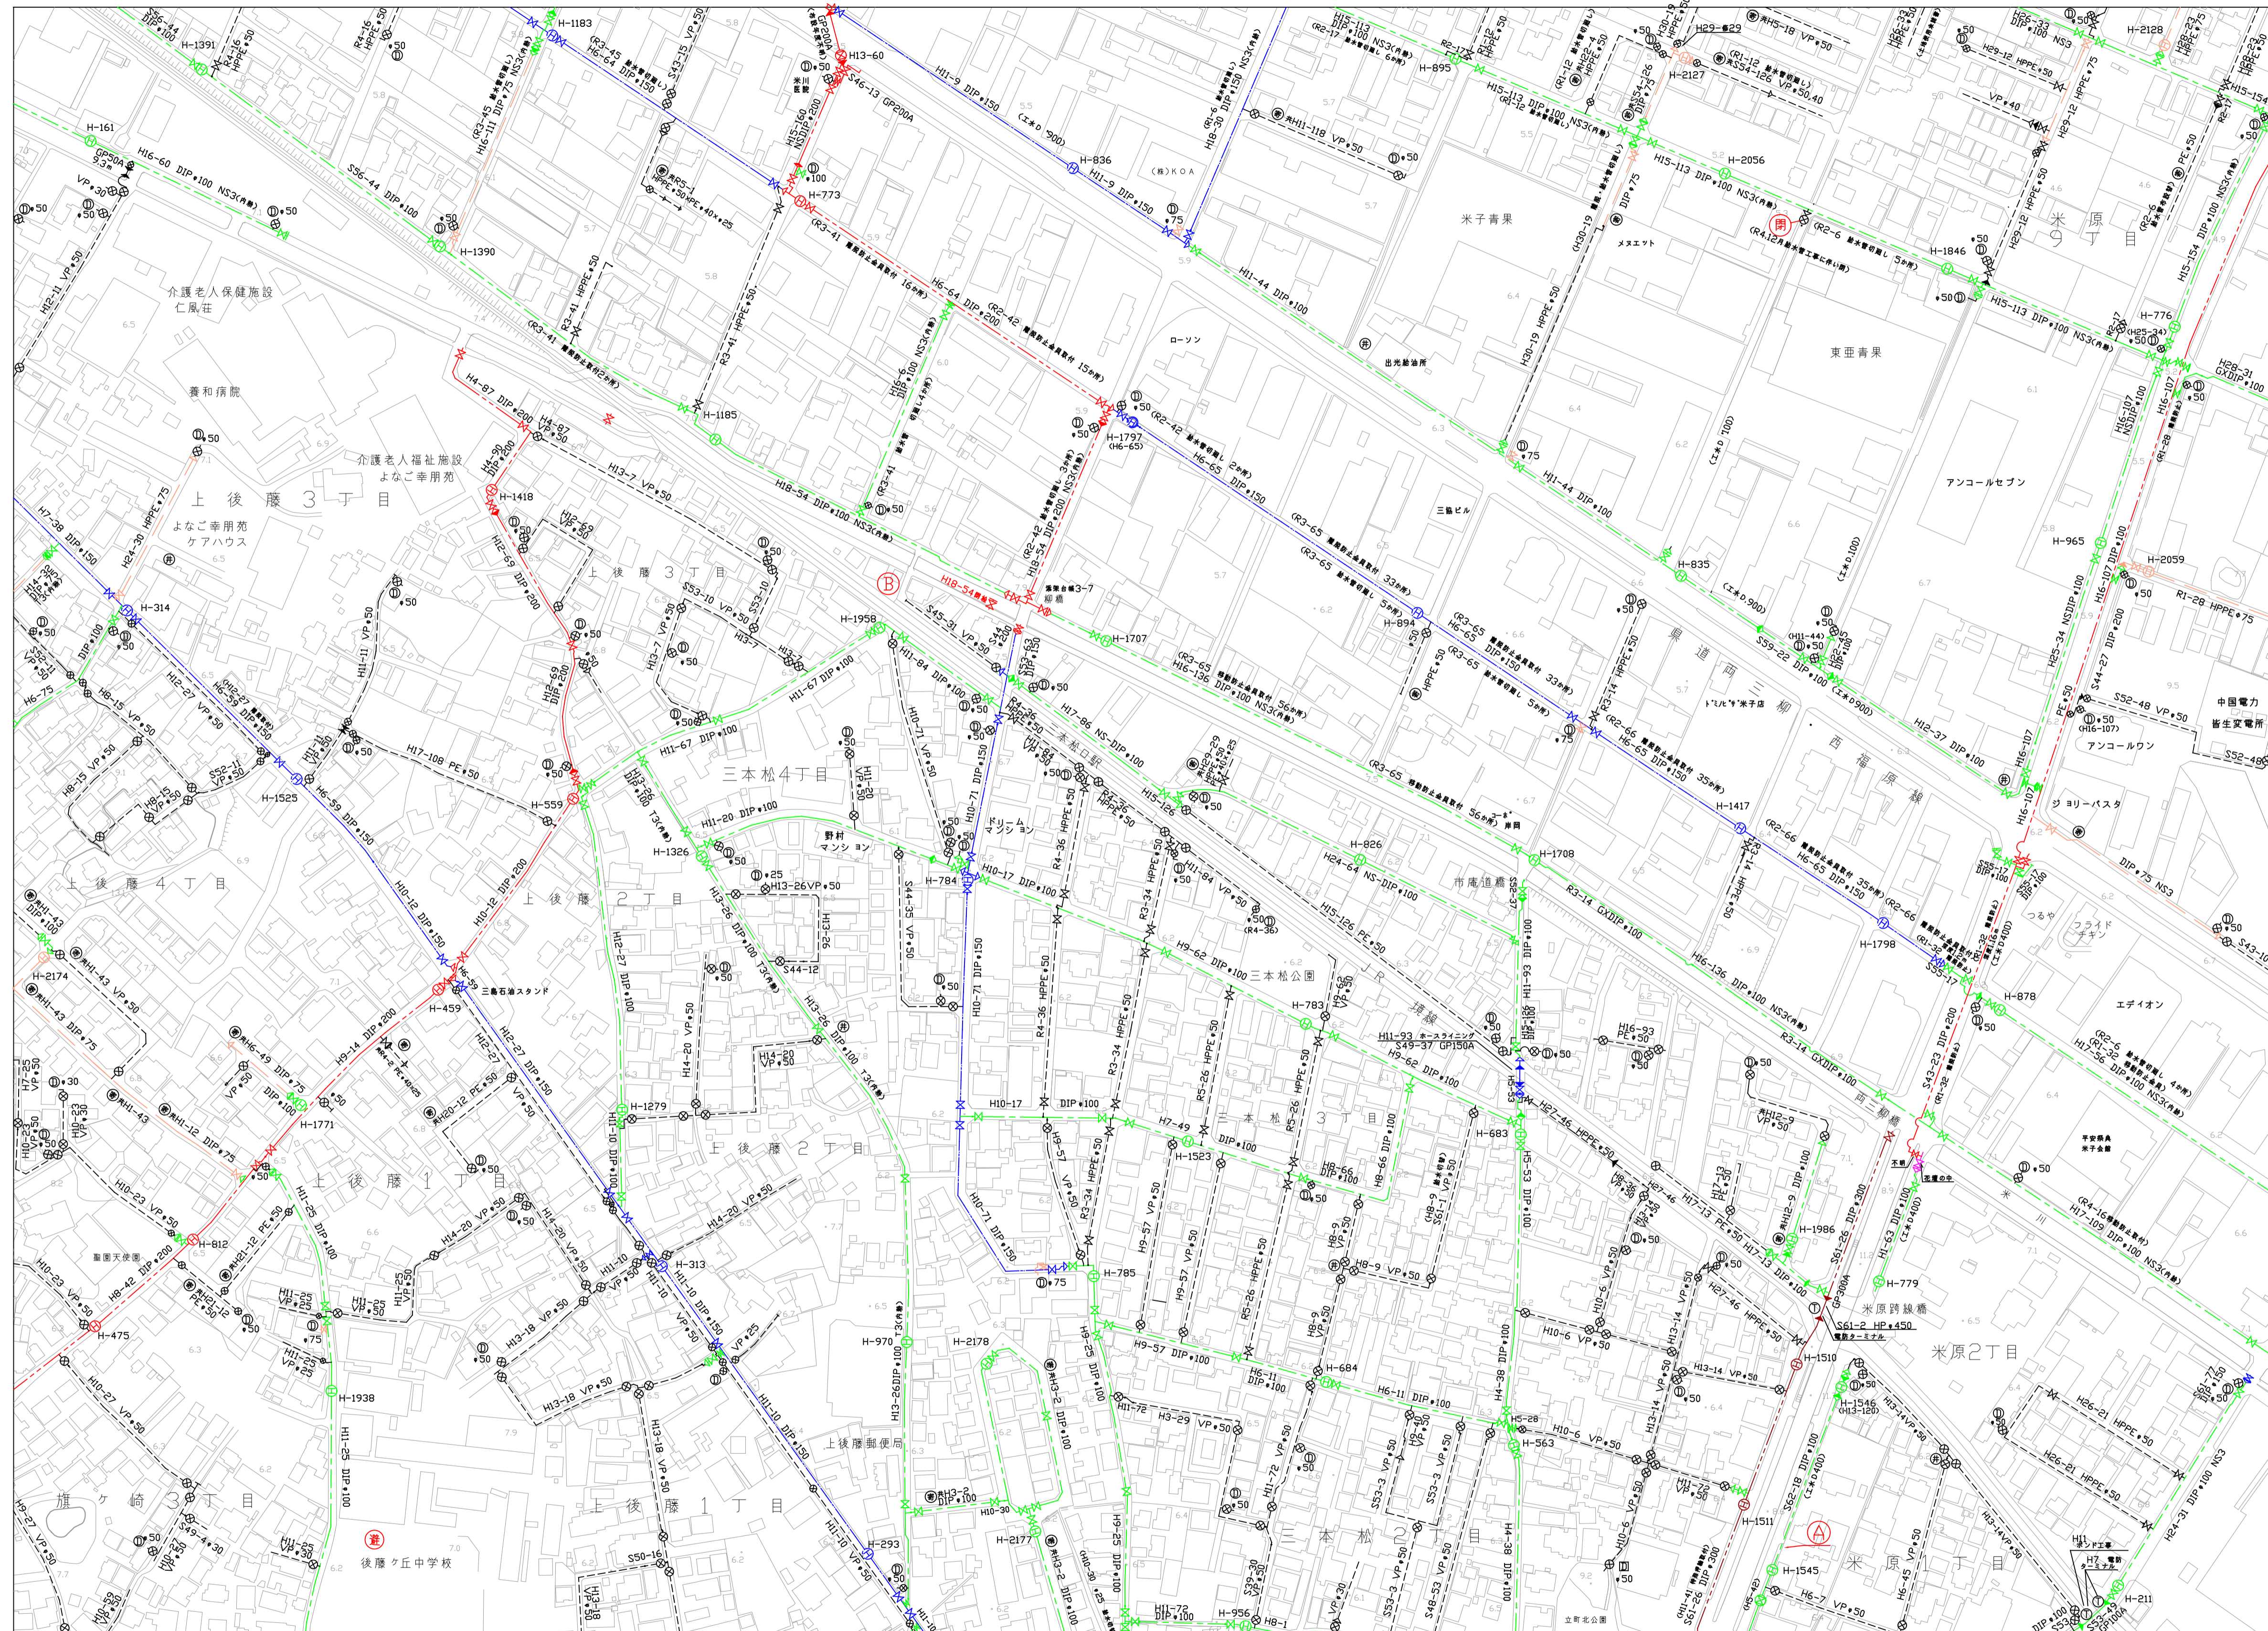

※給水管、共同管など個人情報になるものは表示していません

※最新の配管状況は担当課にお問い合わせください

※工事等理設物調査に利用する場合は、必ず担当課と協議を行ってください

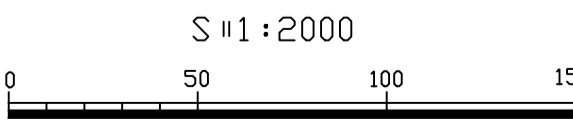

- 0尺管
- 50
 - 75
 - 100
 - 150
 - 200
 - 250
 - 300
 - 350
 - 400
 - 450
 - 500
 - 600
 - 800
 - 1000