


85	86	87
	99	100
		113

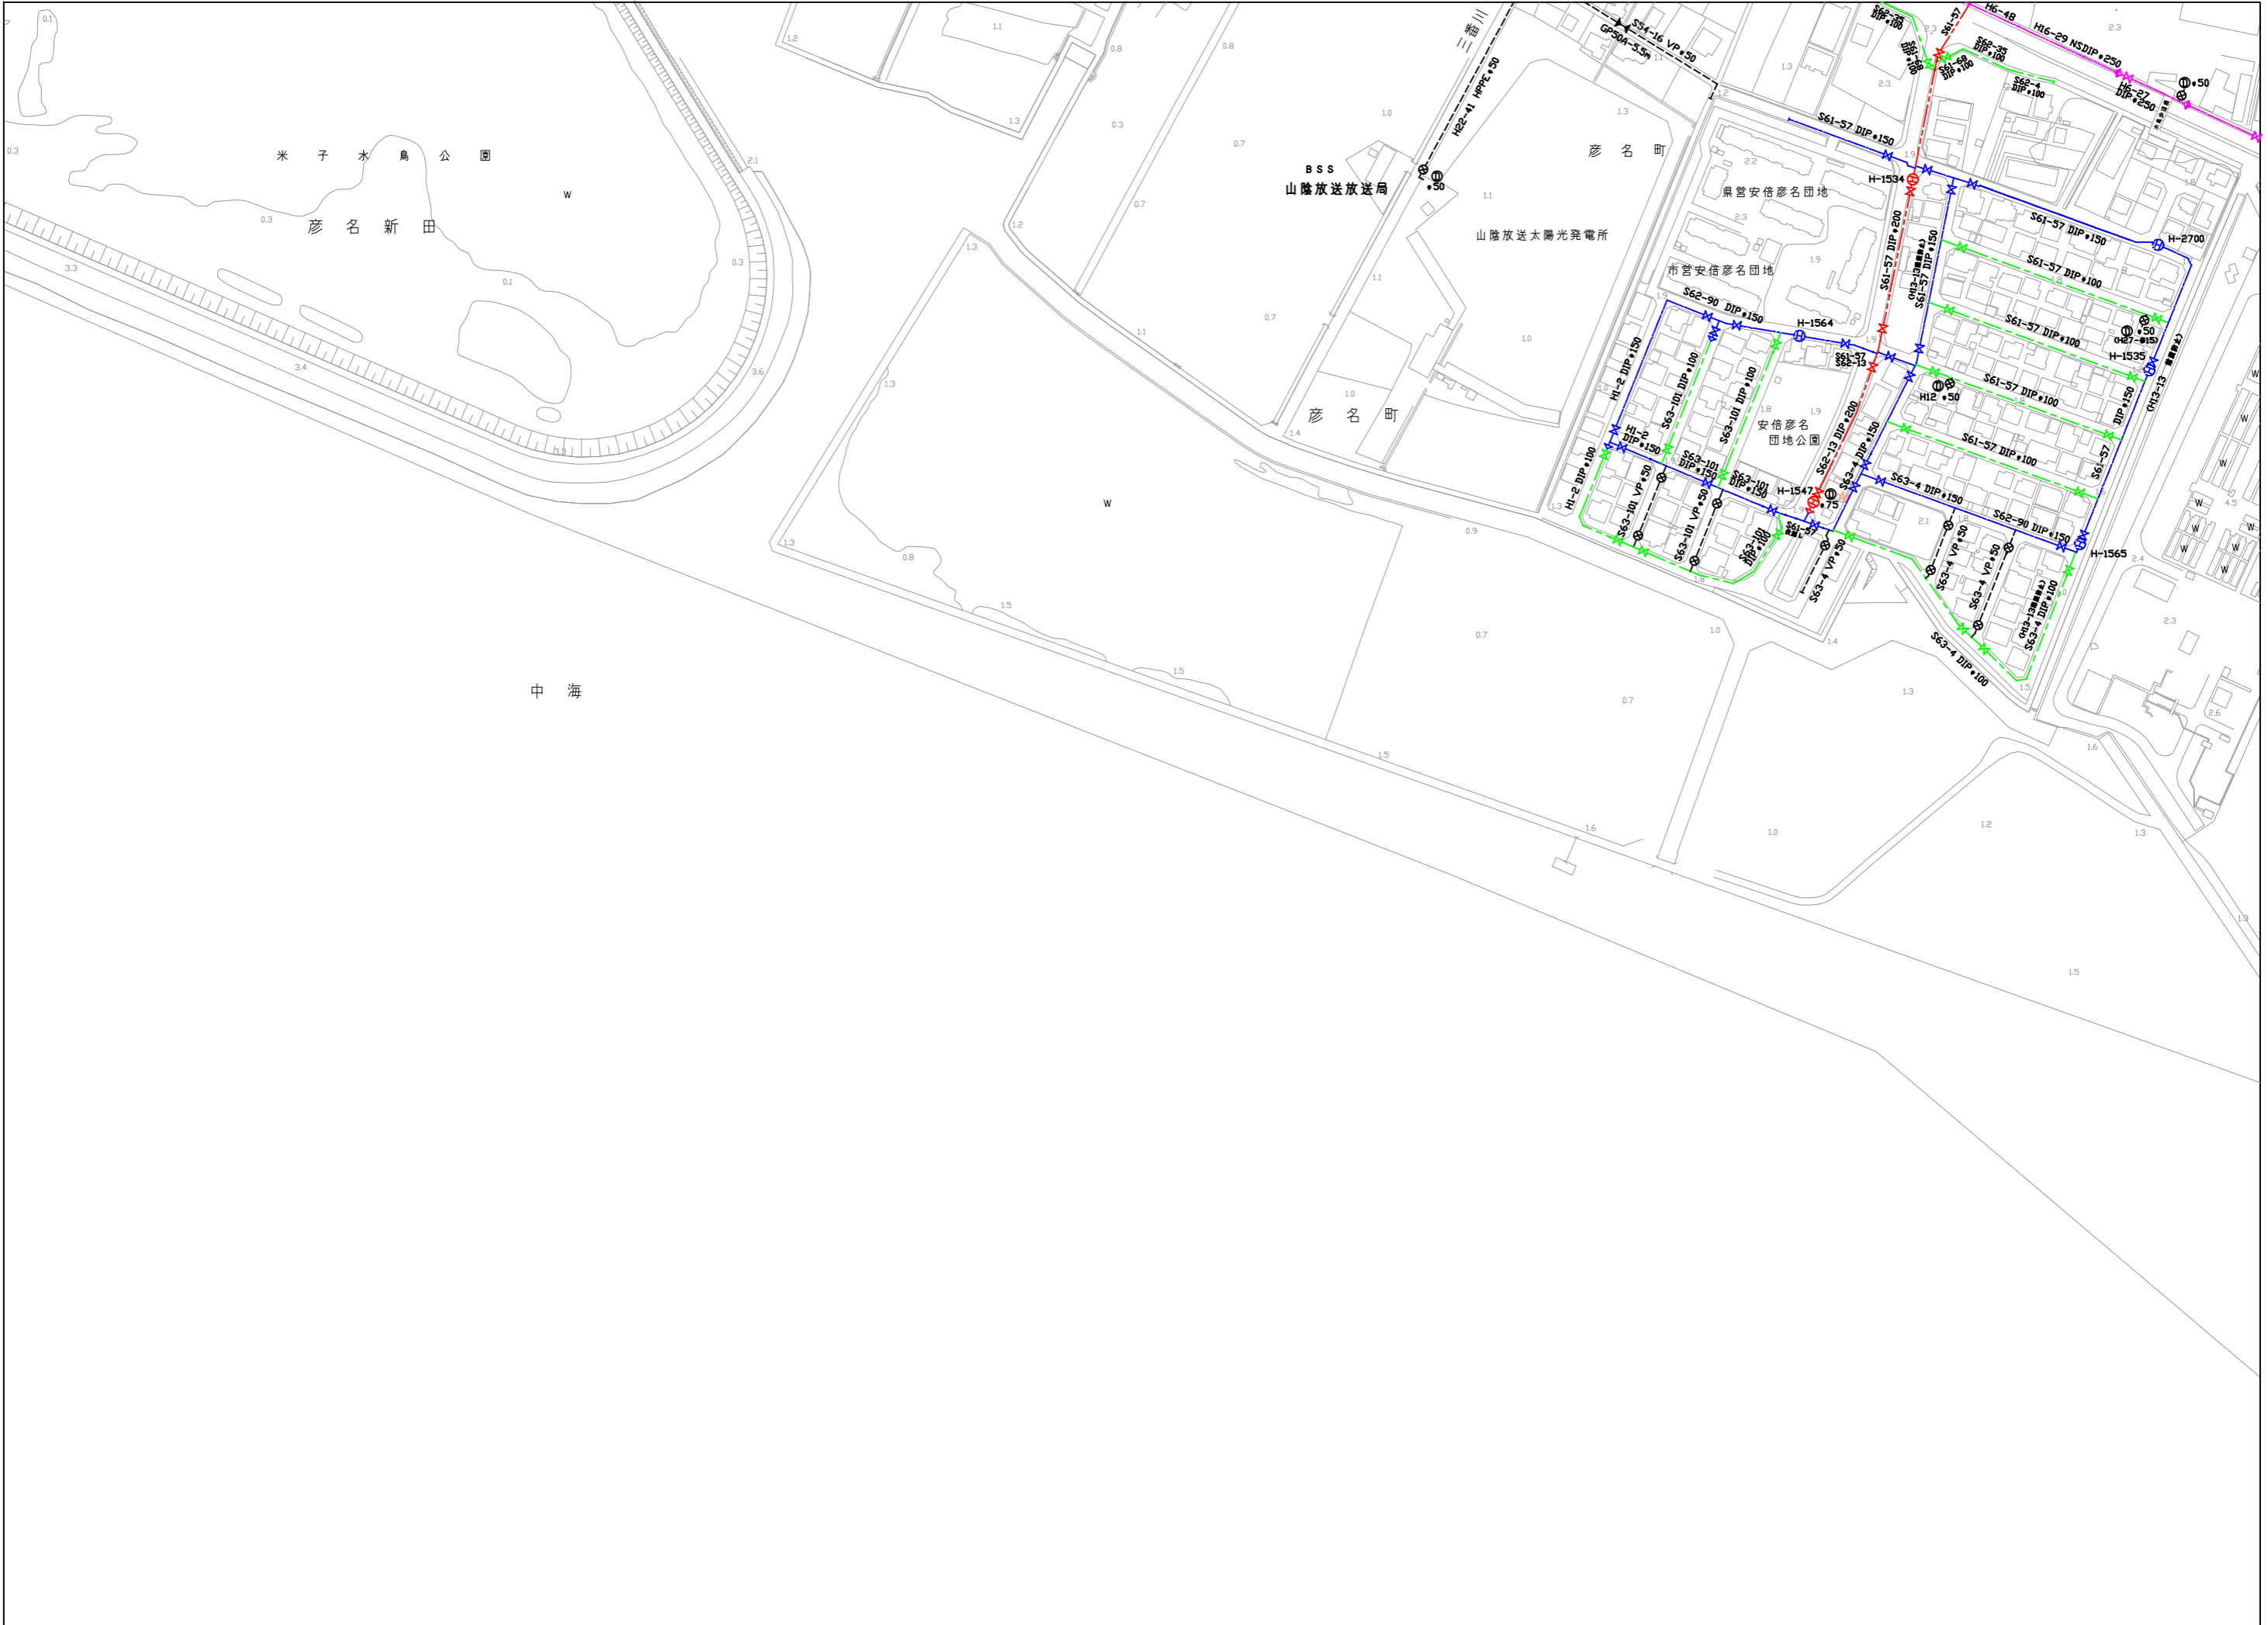

※給水管、共同管など個人情報になるものは表示していません

※最新の配管状況は担当課にお問い合わせください

※工事等埋設物調査に利用する場合は、必ず担当課と協議を行ってください

- 0尺管径
- 50
  - 75
  - 100
  - 150
  - 200
  - 250
  - 300
  - 350
  - 400
  - 500
  - 600
  - 800
  - 1000