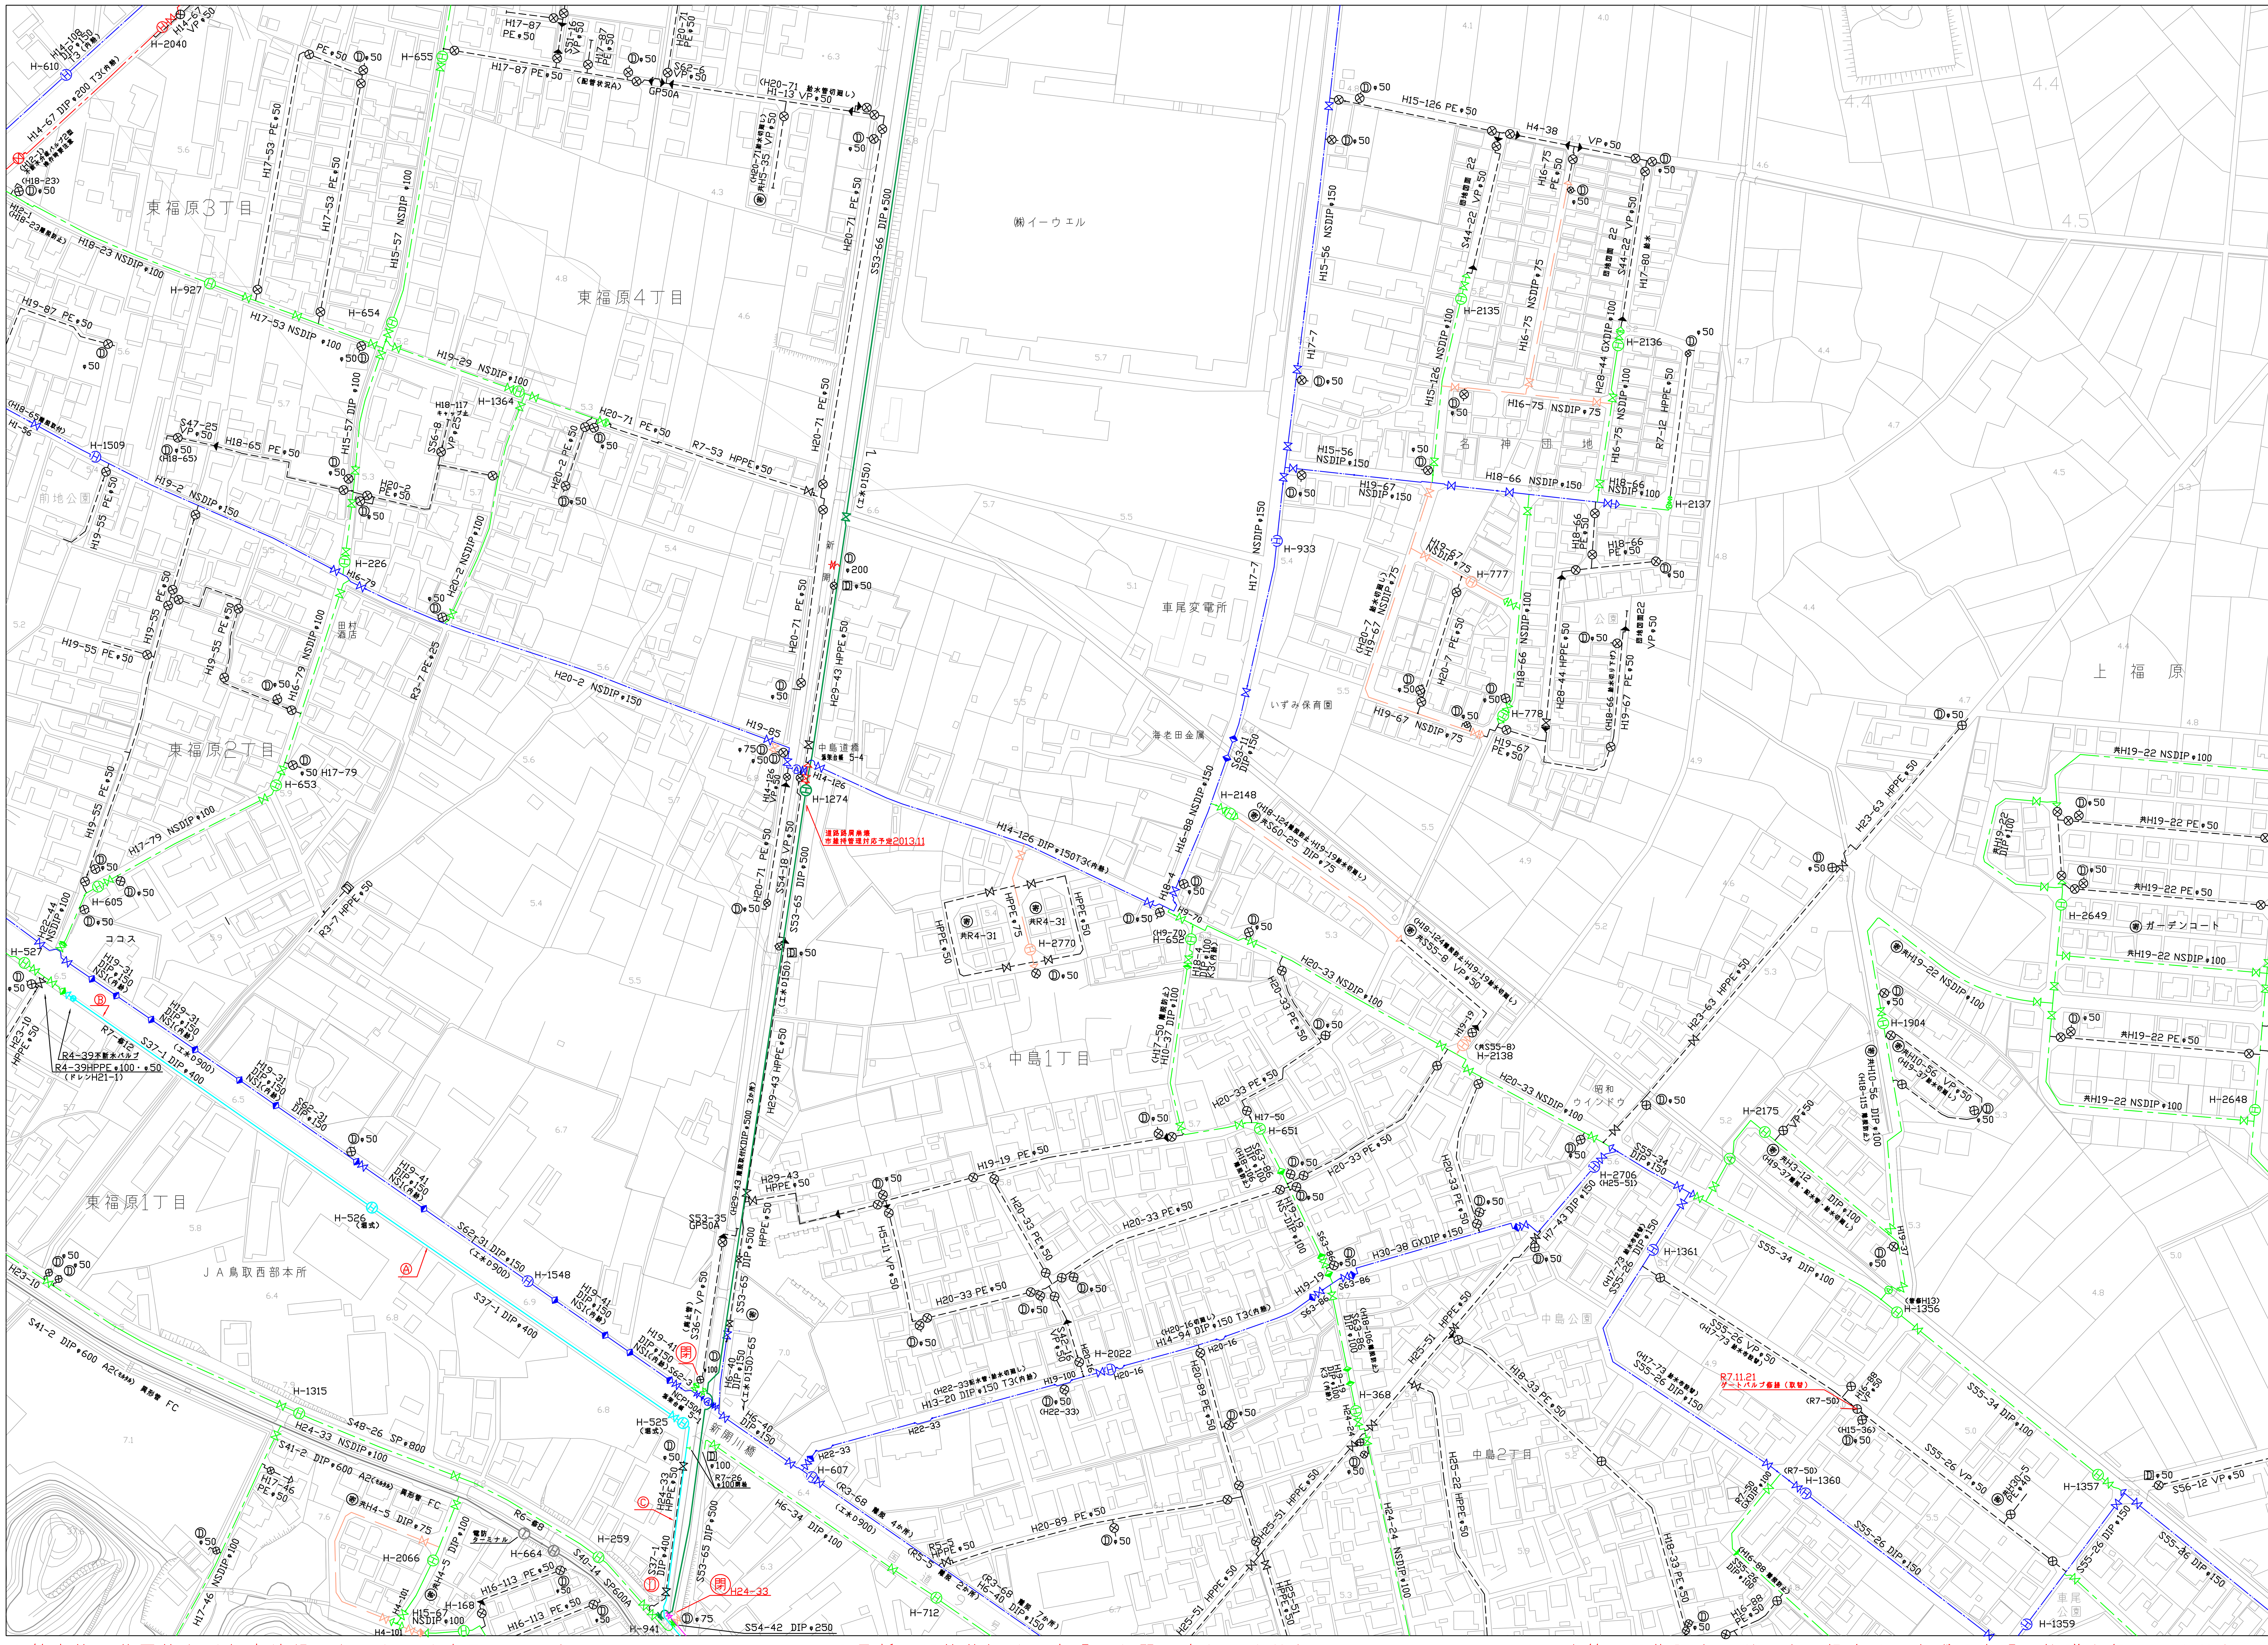

89	90	91
102	103	104
115	116	117

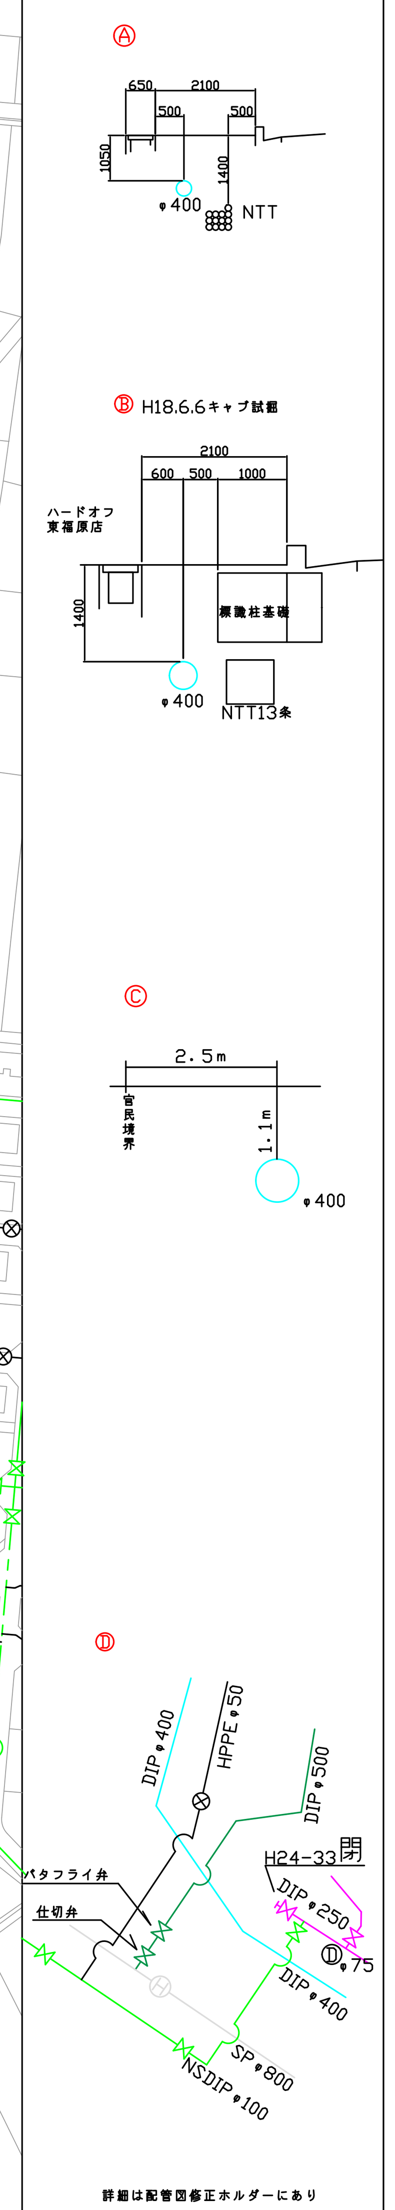

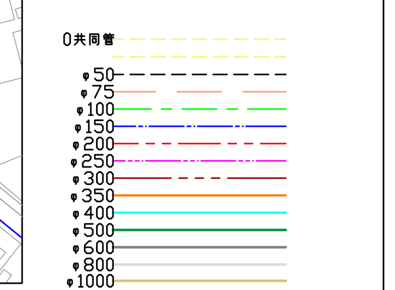

※給水管、共同管など個人情報になるものは表示していません　※最新の配管状況は担当課にお問い合わせください　※工事等埋設物調査に利用する場合は、必ず担当課と協議を行ってください

S=1：2000

0　50　100　150