



91	92	93
104	105	106
117	118	119

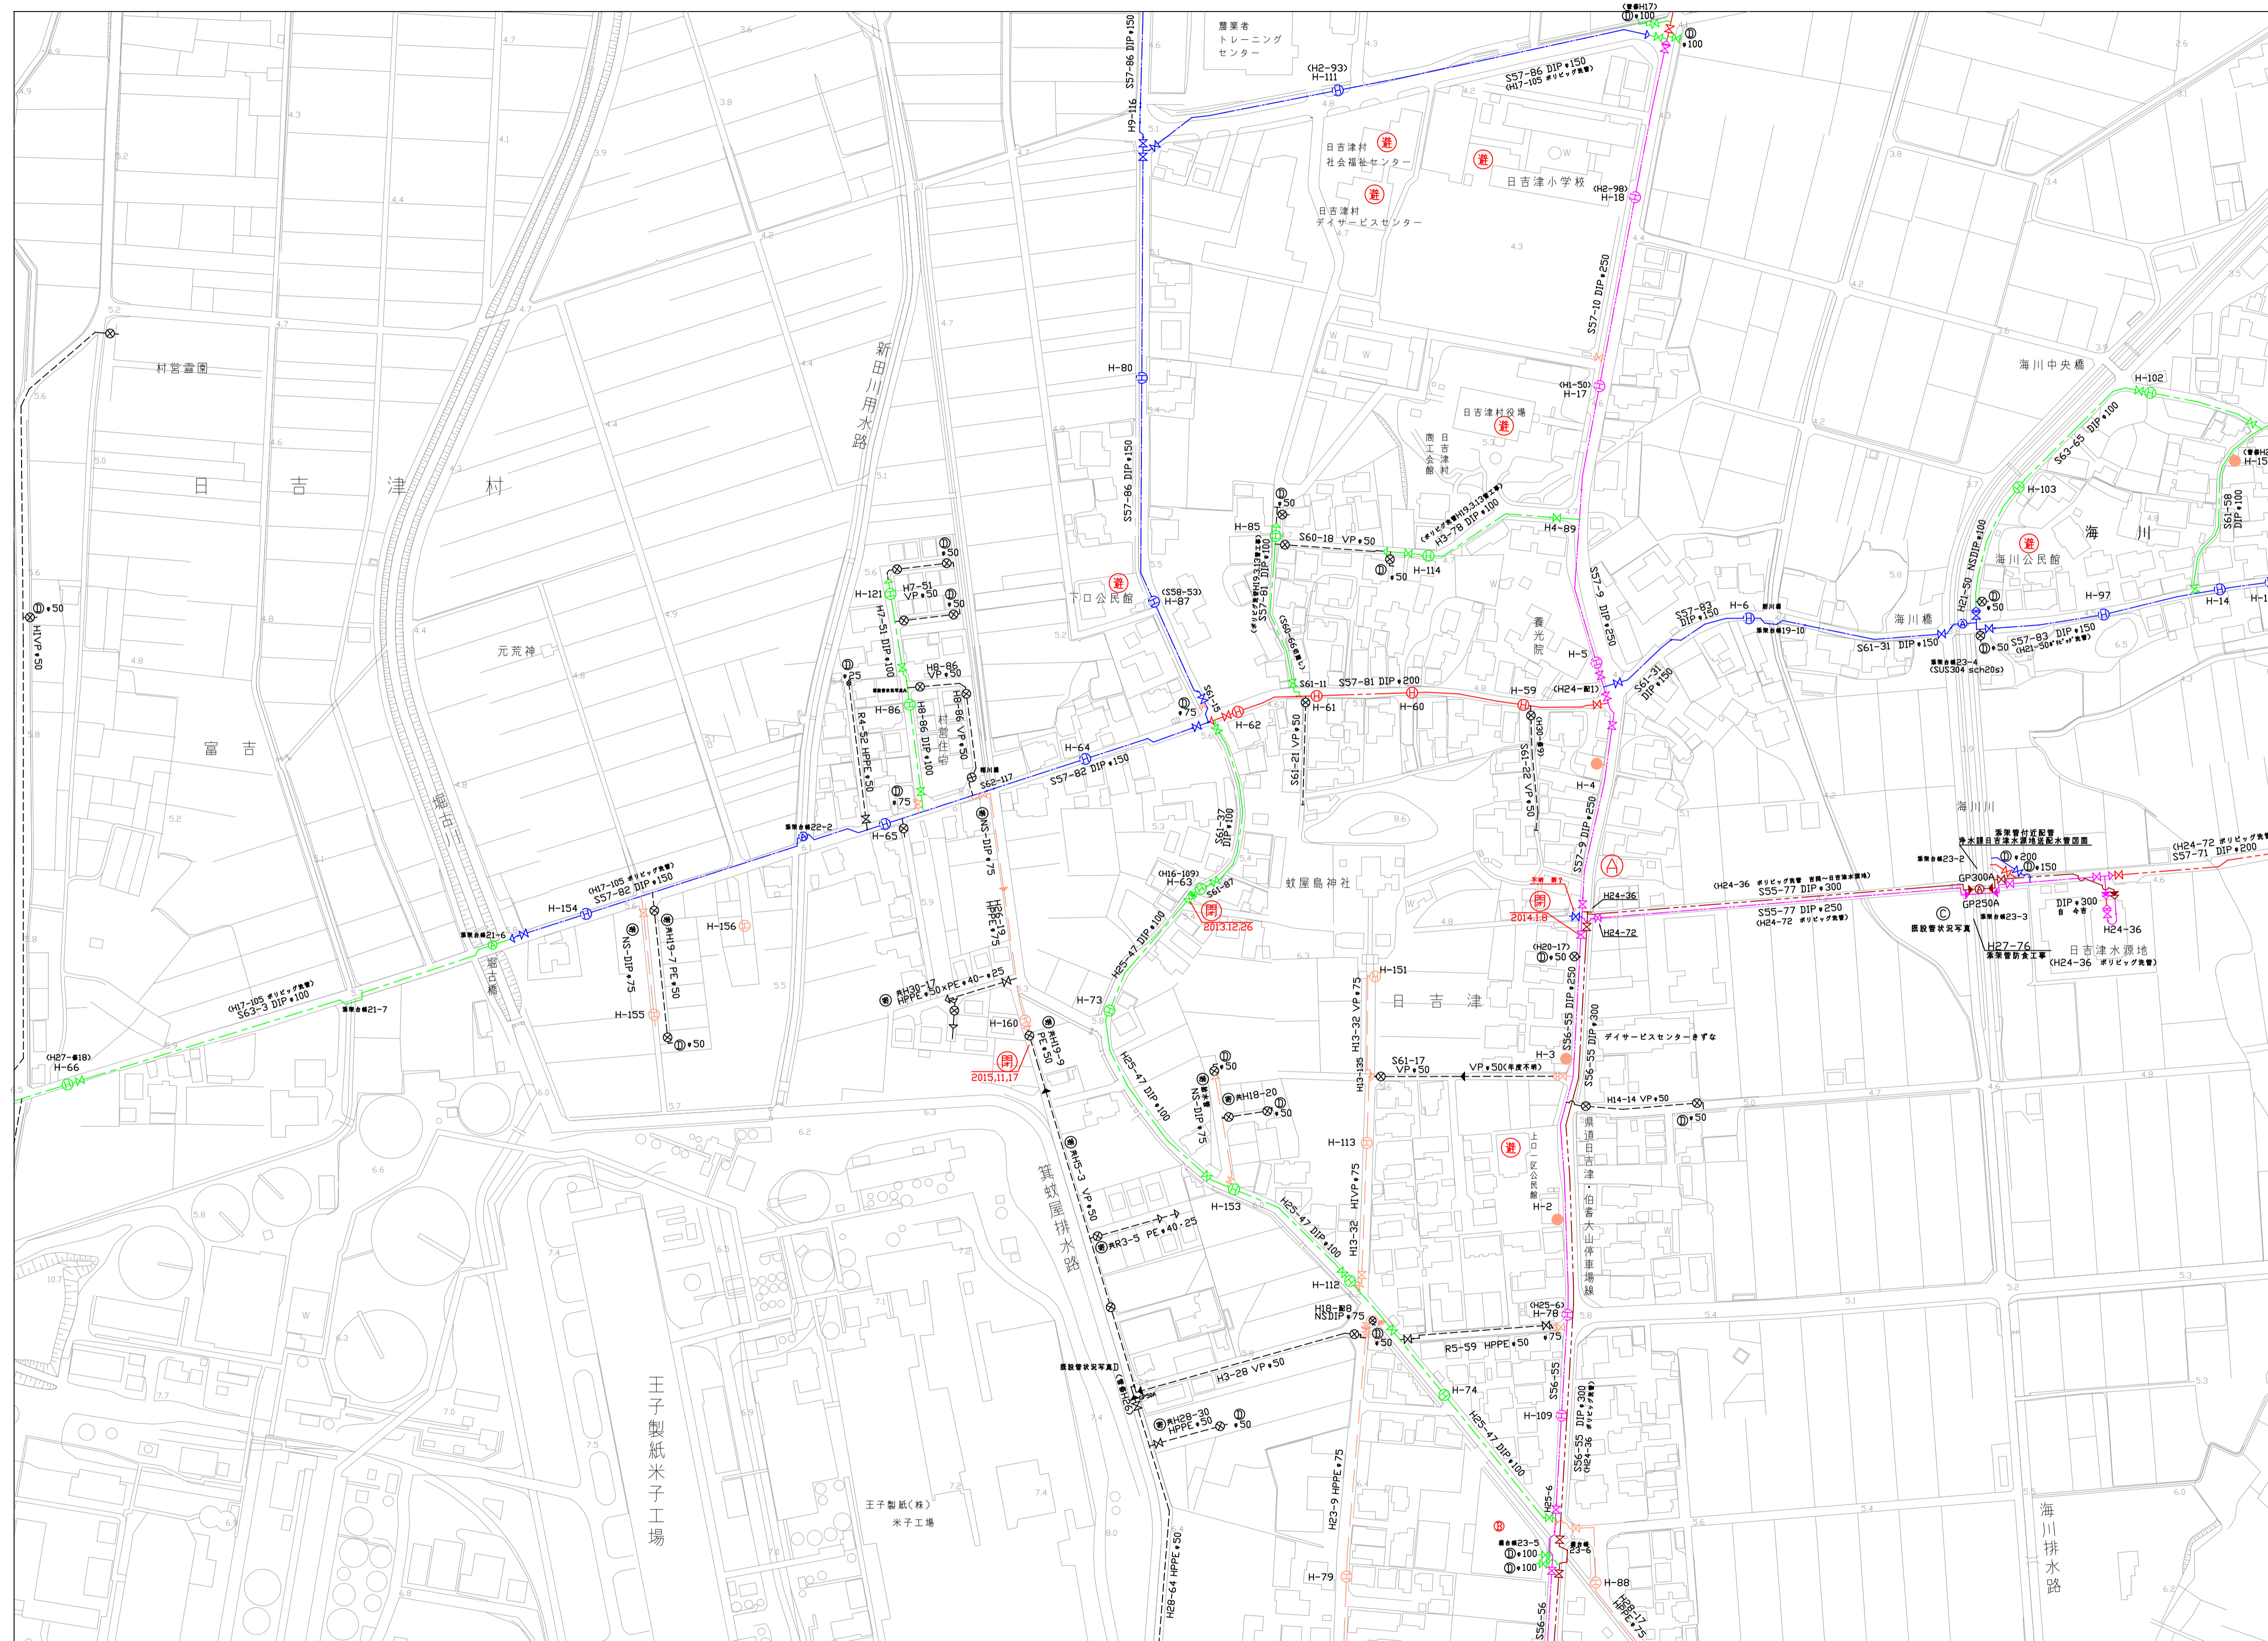

※最新の配管状況は担当課にお問い合わせください

※工事等埋設物調査に利用する場合は、必ず担当課と協議を行ってください

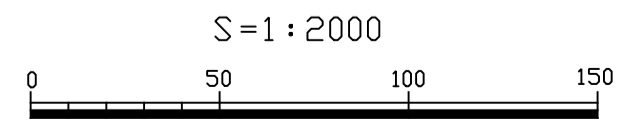

- 0尺間隔
- +50
 - +75
 - +100
 - +150
 - +200
 - +250
 - +300
 - +400
 - +500
 - +600
 - +800
 - +1000