


93	94	95
106	107	108
119	120	121

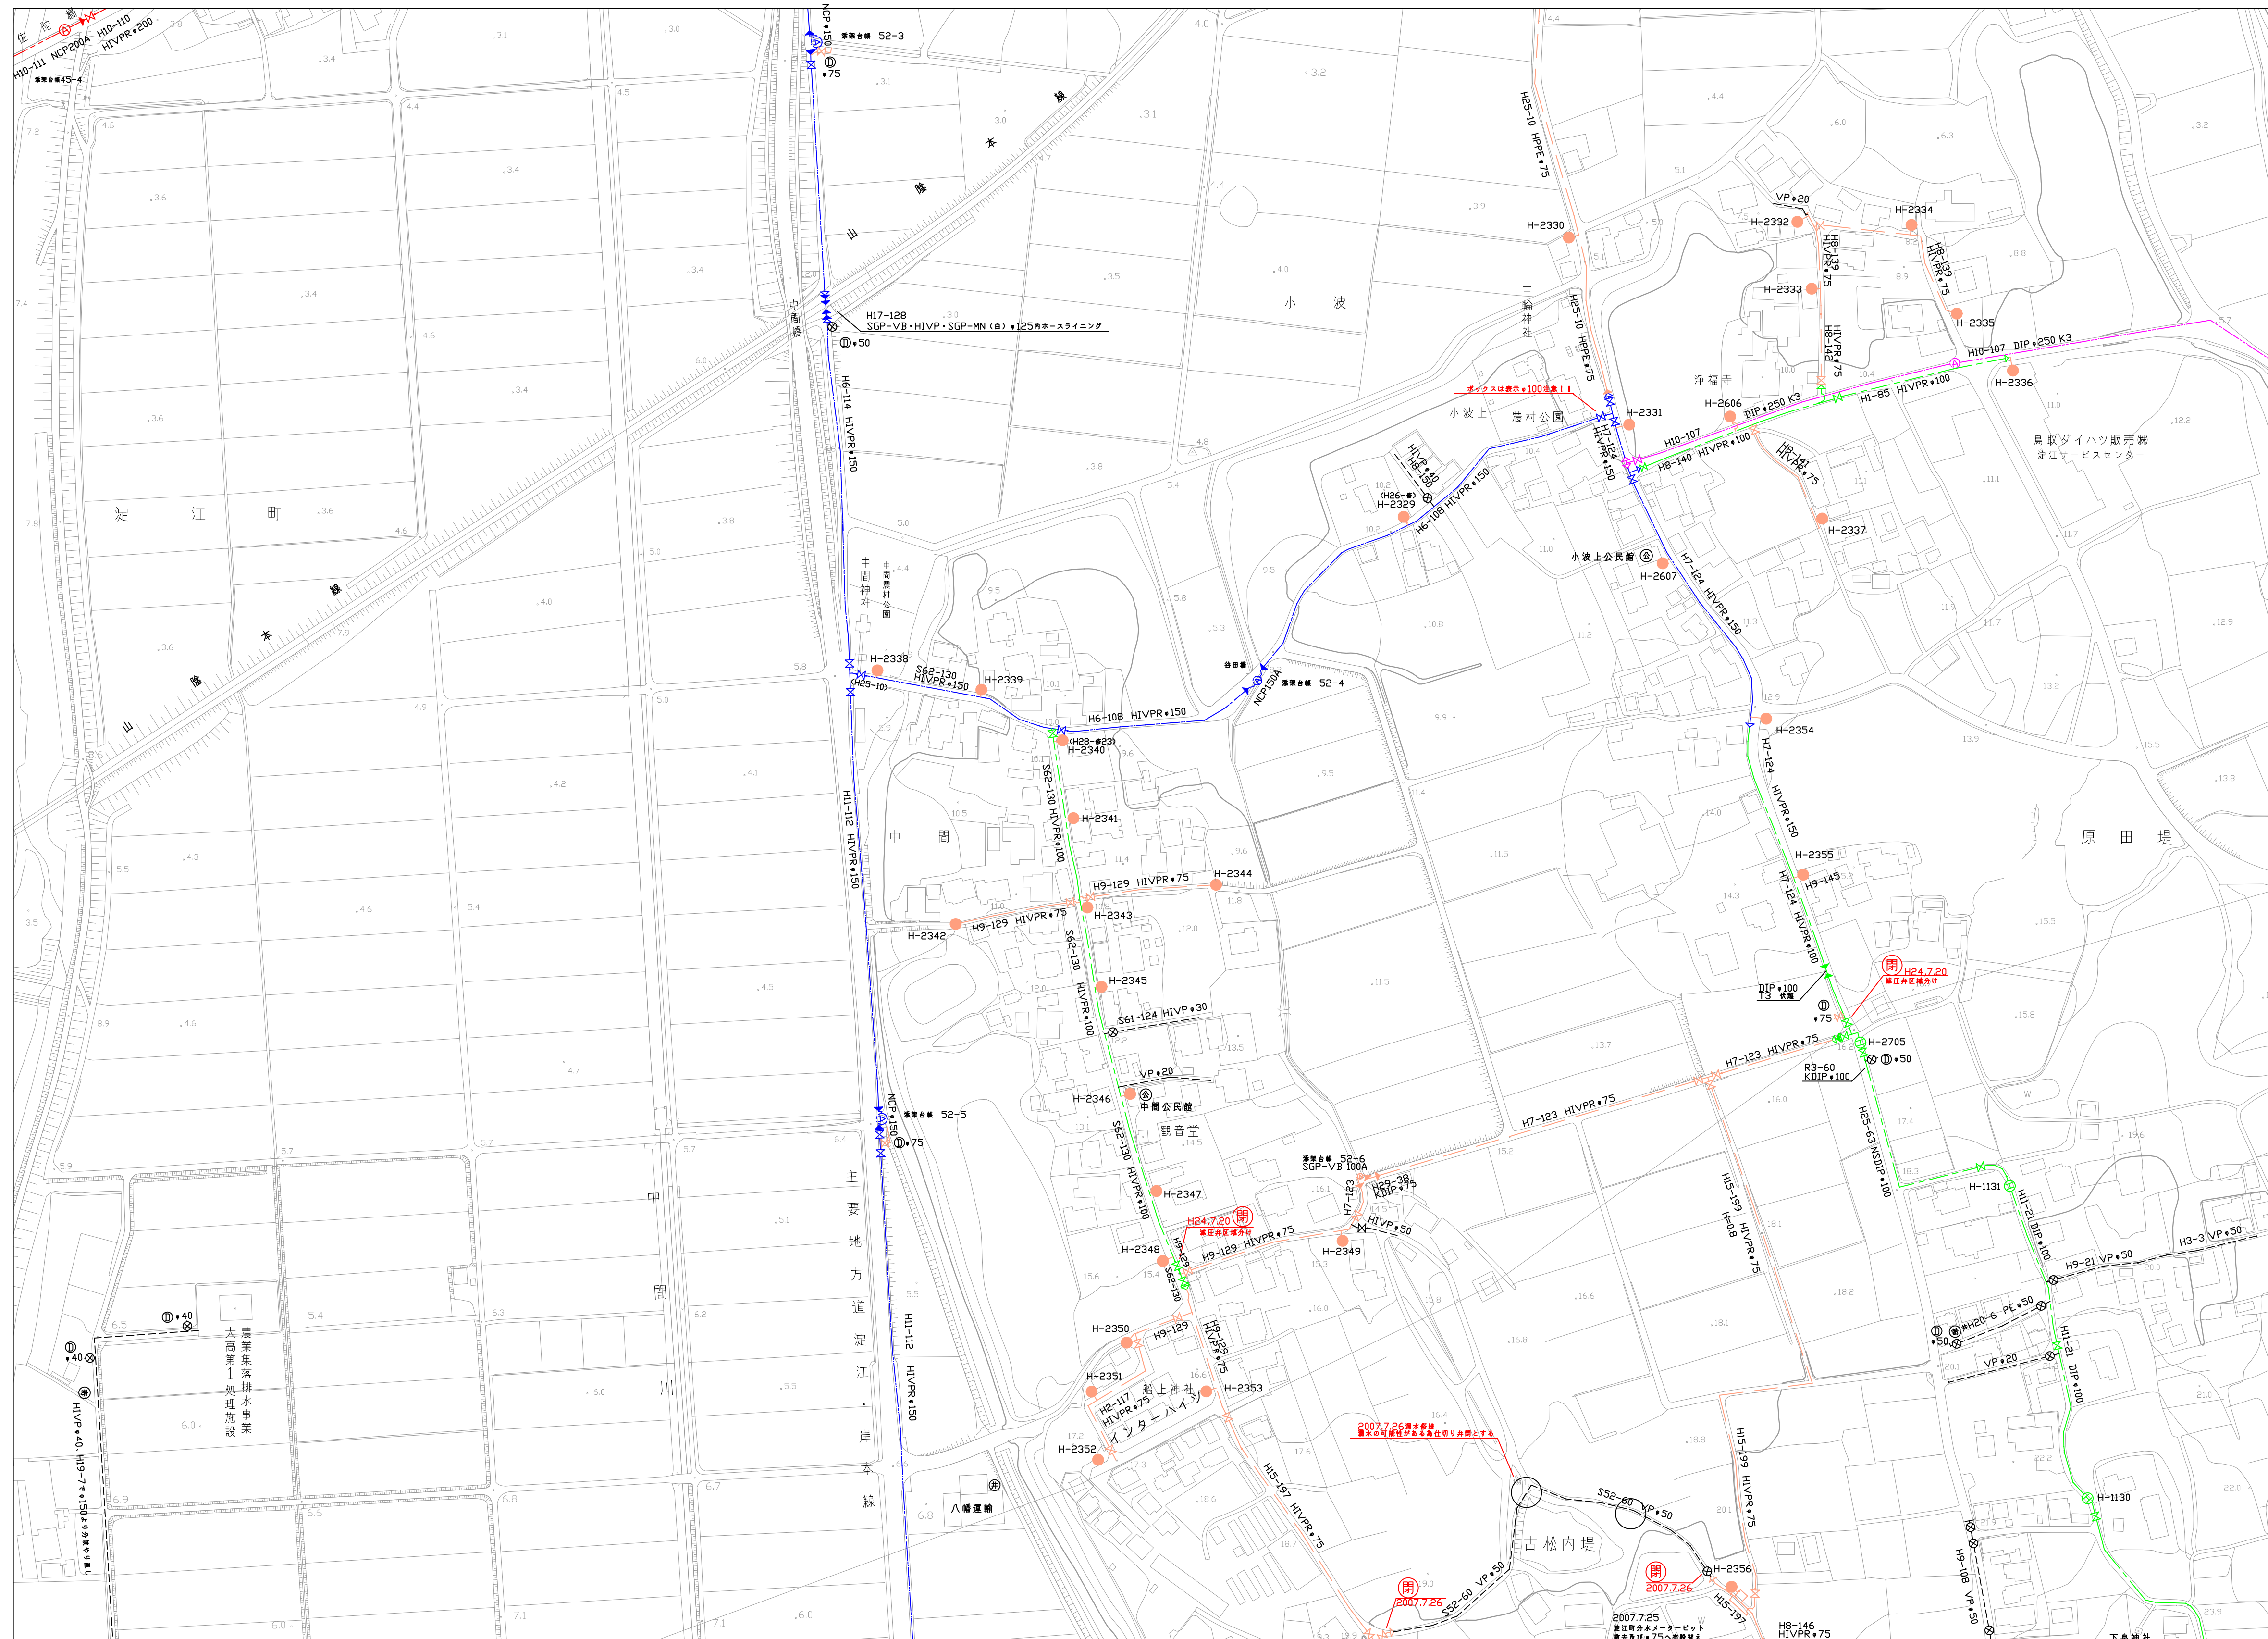

0 両側

●	φ50
●	φ75
●	φ100
●	φ150
●	φ200
●	φ250
●	φ300
●	φ350
●	φ400
●	φ500
●	φ600
●	φ800
●	φ1000

※給水管、共同管など個人情報になるものは表示していません

※最新の配管状況は担当課にお問い合わせください

※工事等埋設物調査に利用する場合は、必ず担当課と協議を行ってください

