


| | | |
|-----|-----|-----|
| 106 | 107 | 108 |
| 119 | 120 | 121 |
| 131 | 132 | 133 |

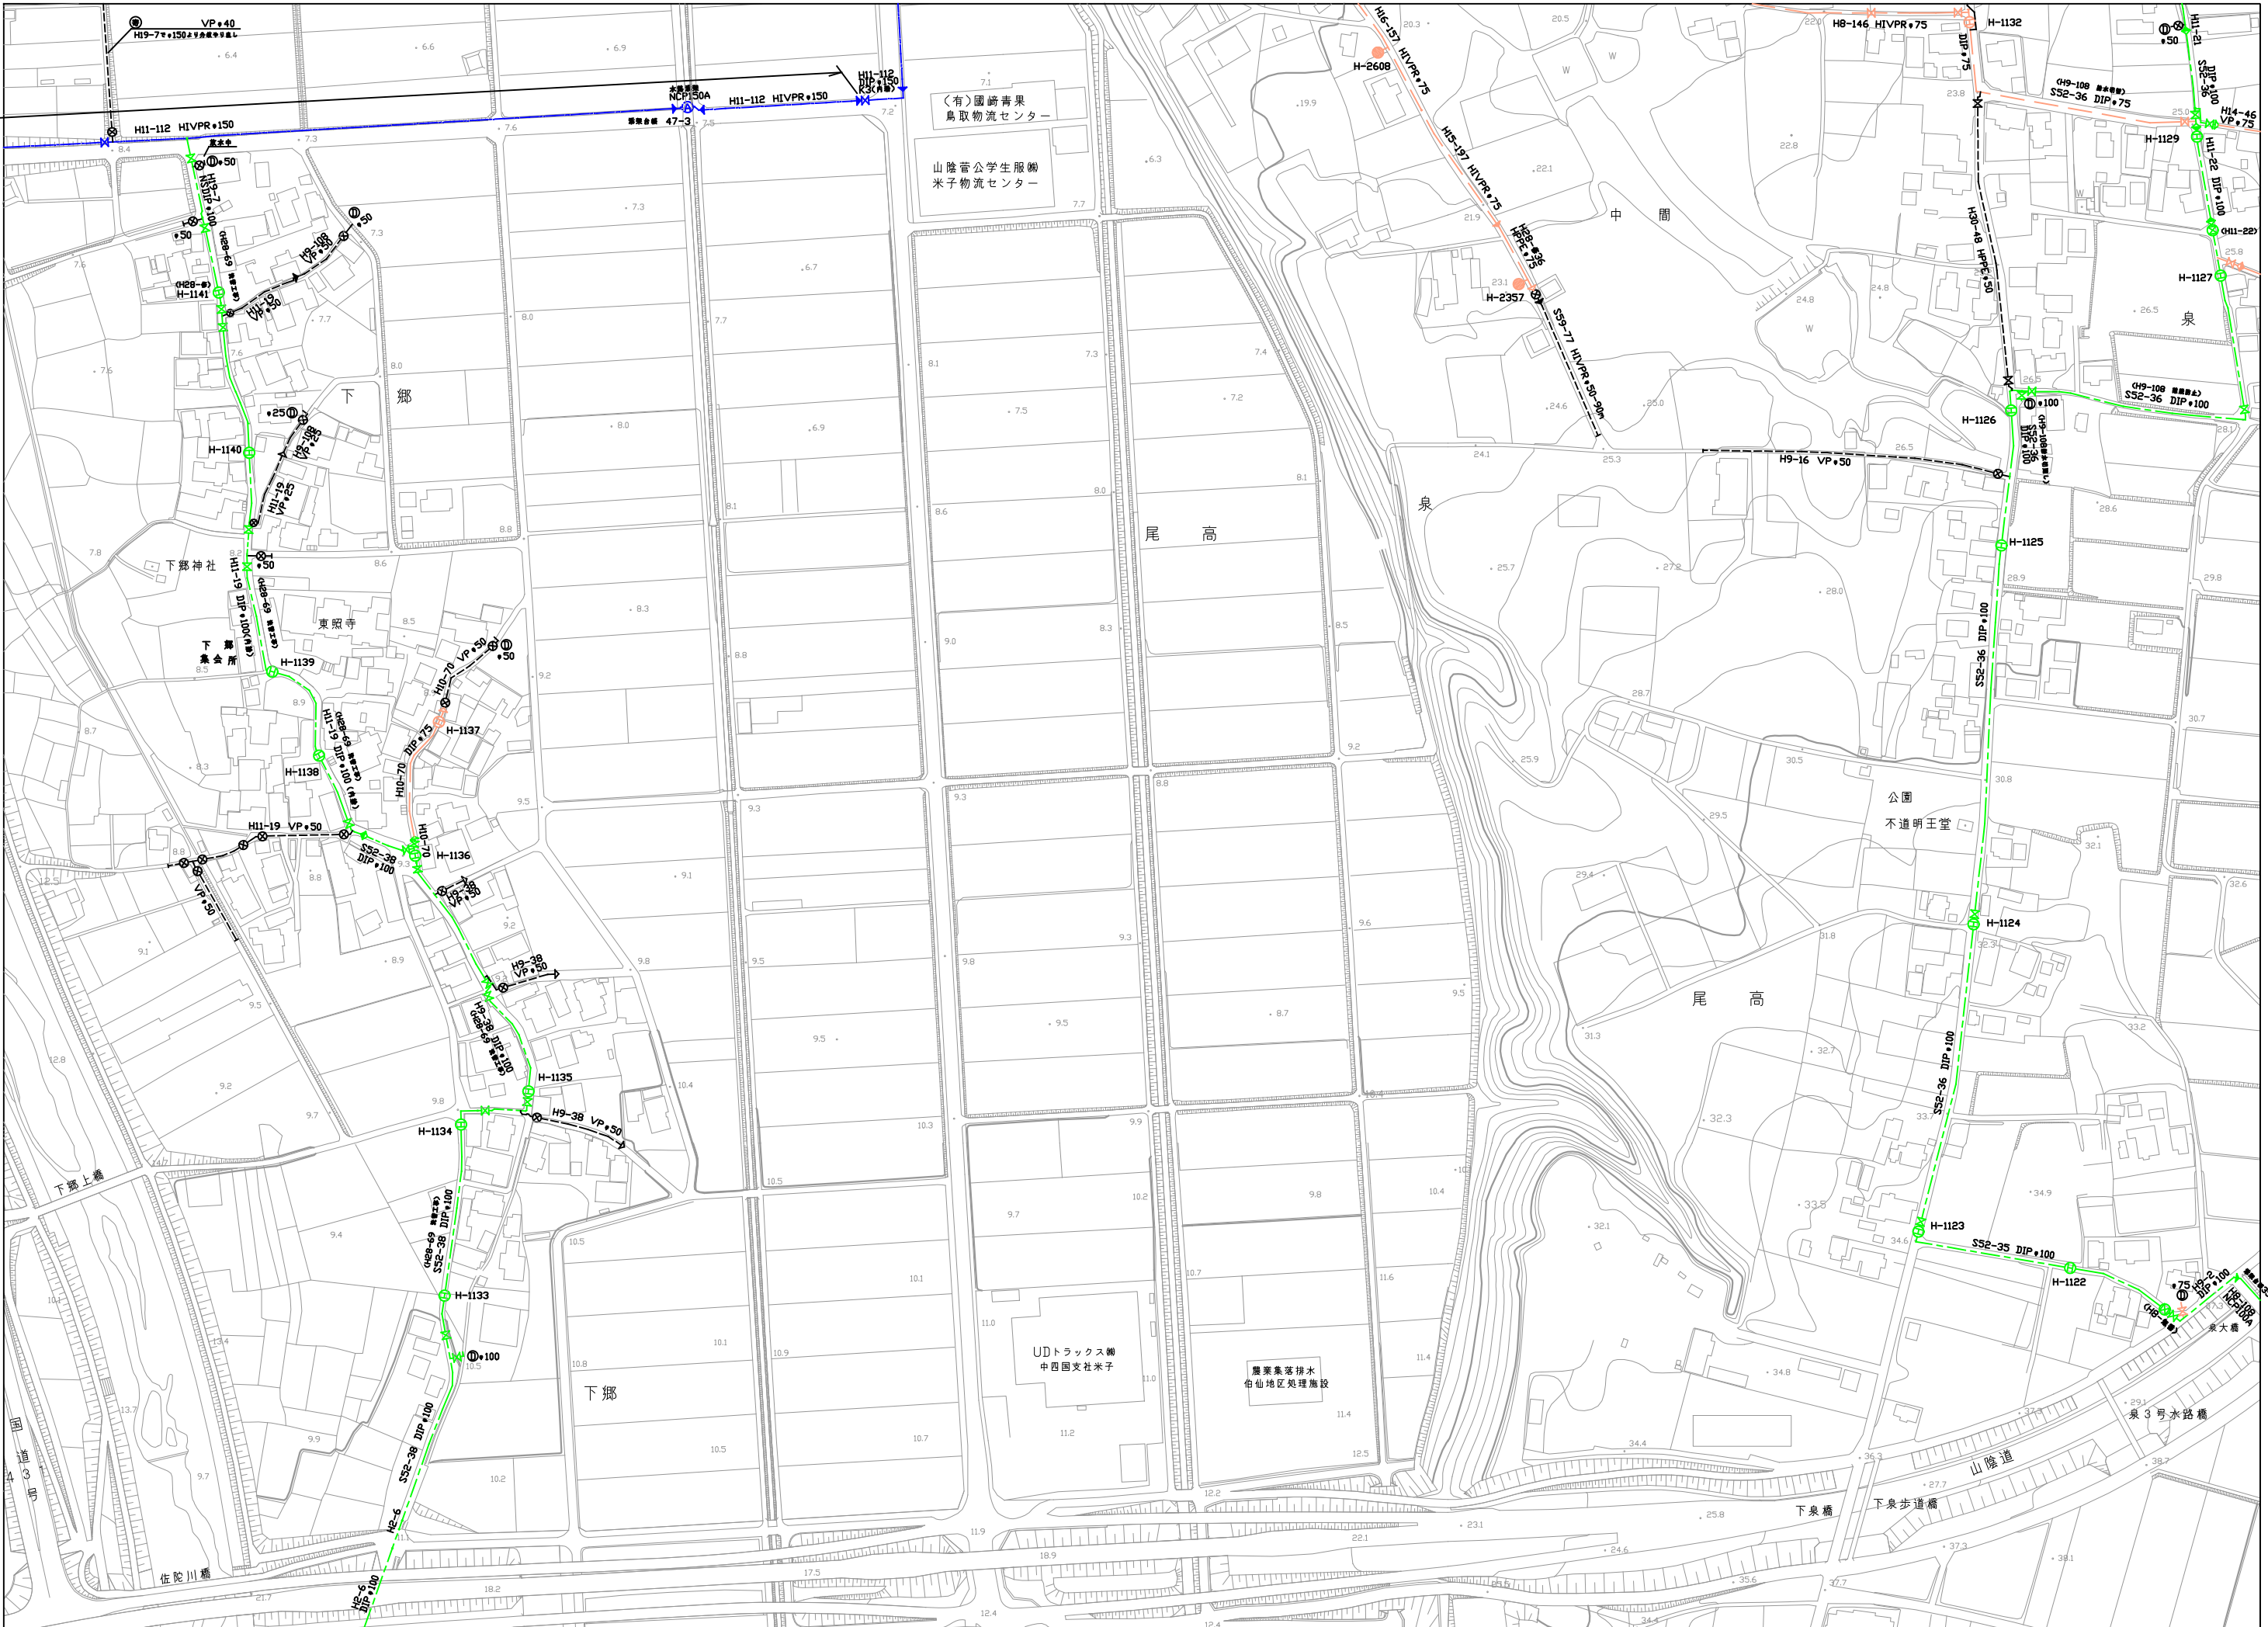

※給水管、共同管など個人情報になるものは表示していません

※最新の配管状況は担当課にお問い合わせください

※工事等埋設物調査に利用する場合は、必ず担当課と協議を行ってください

