



114	115	116
126	127	128
138	139	140

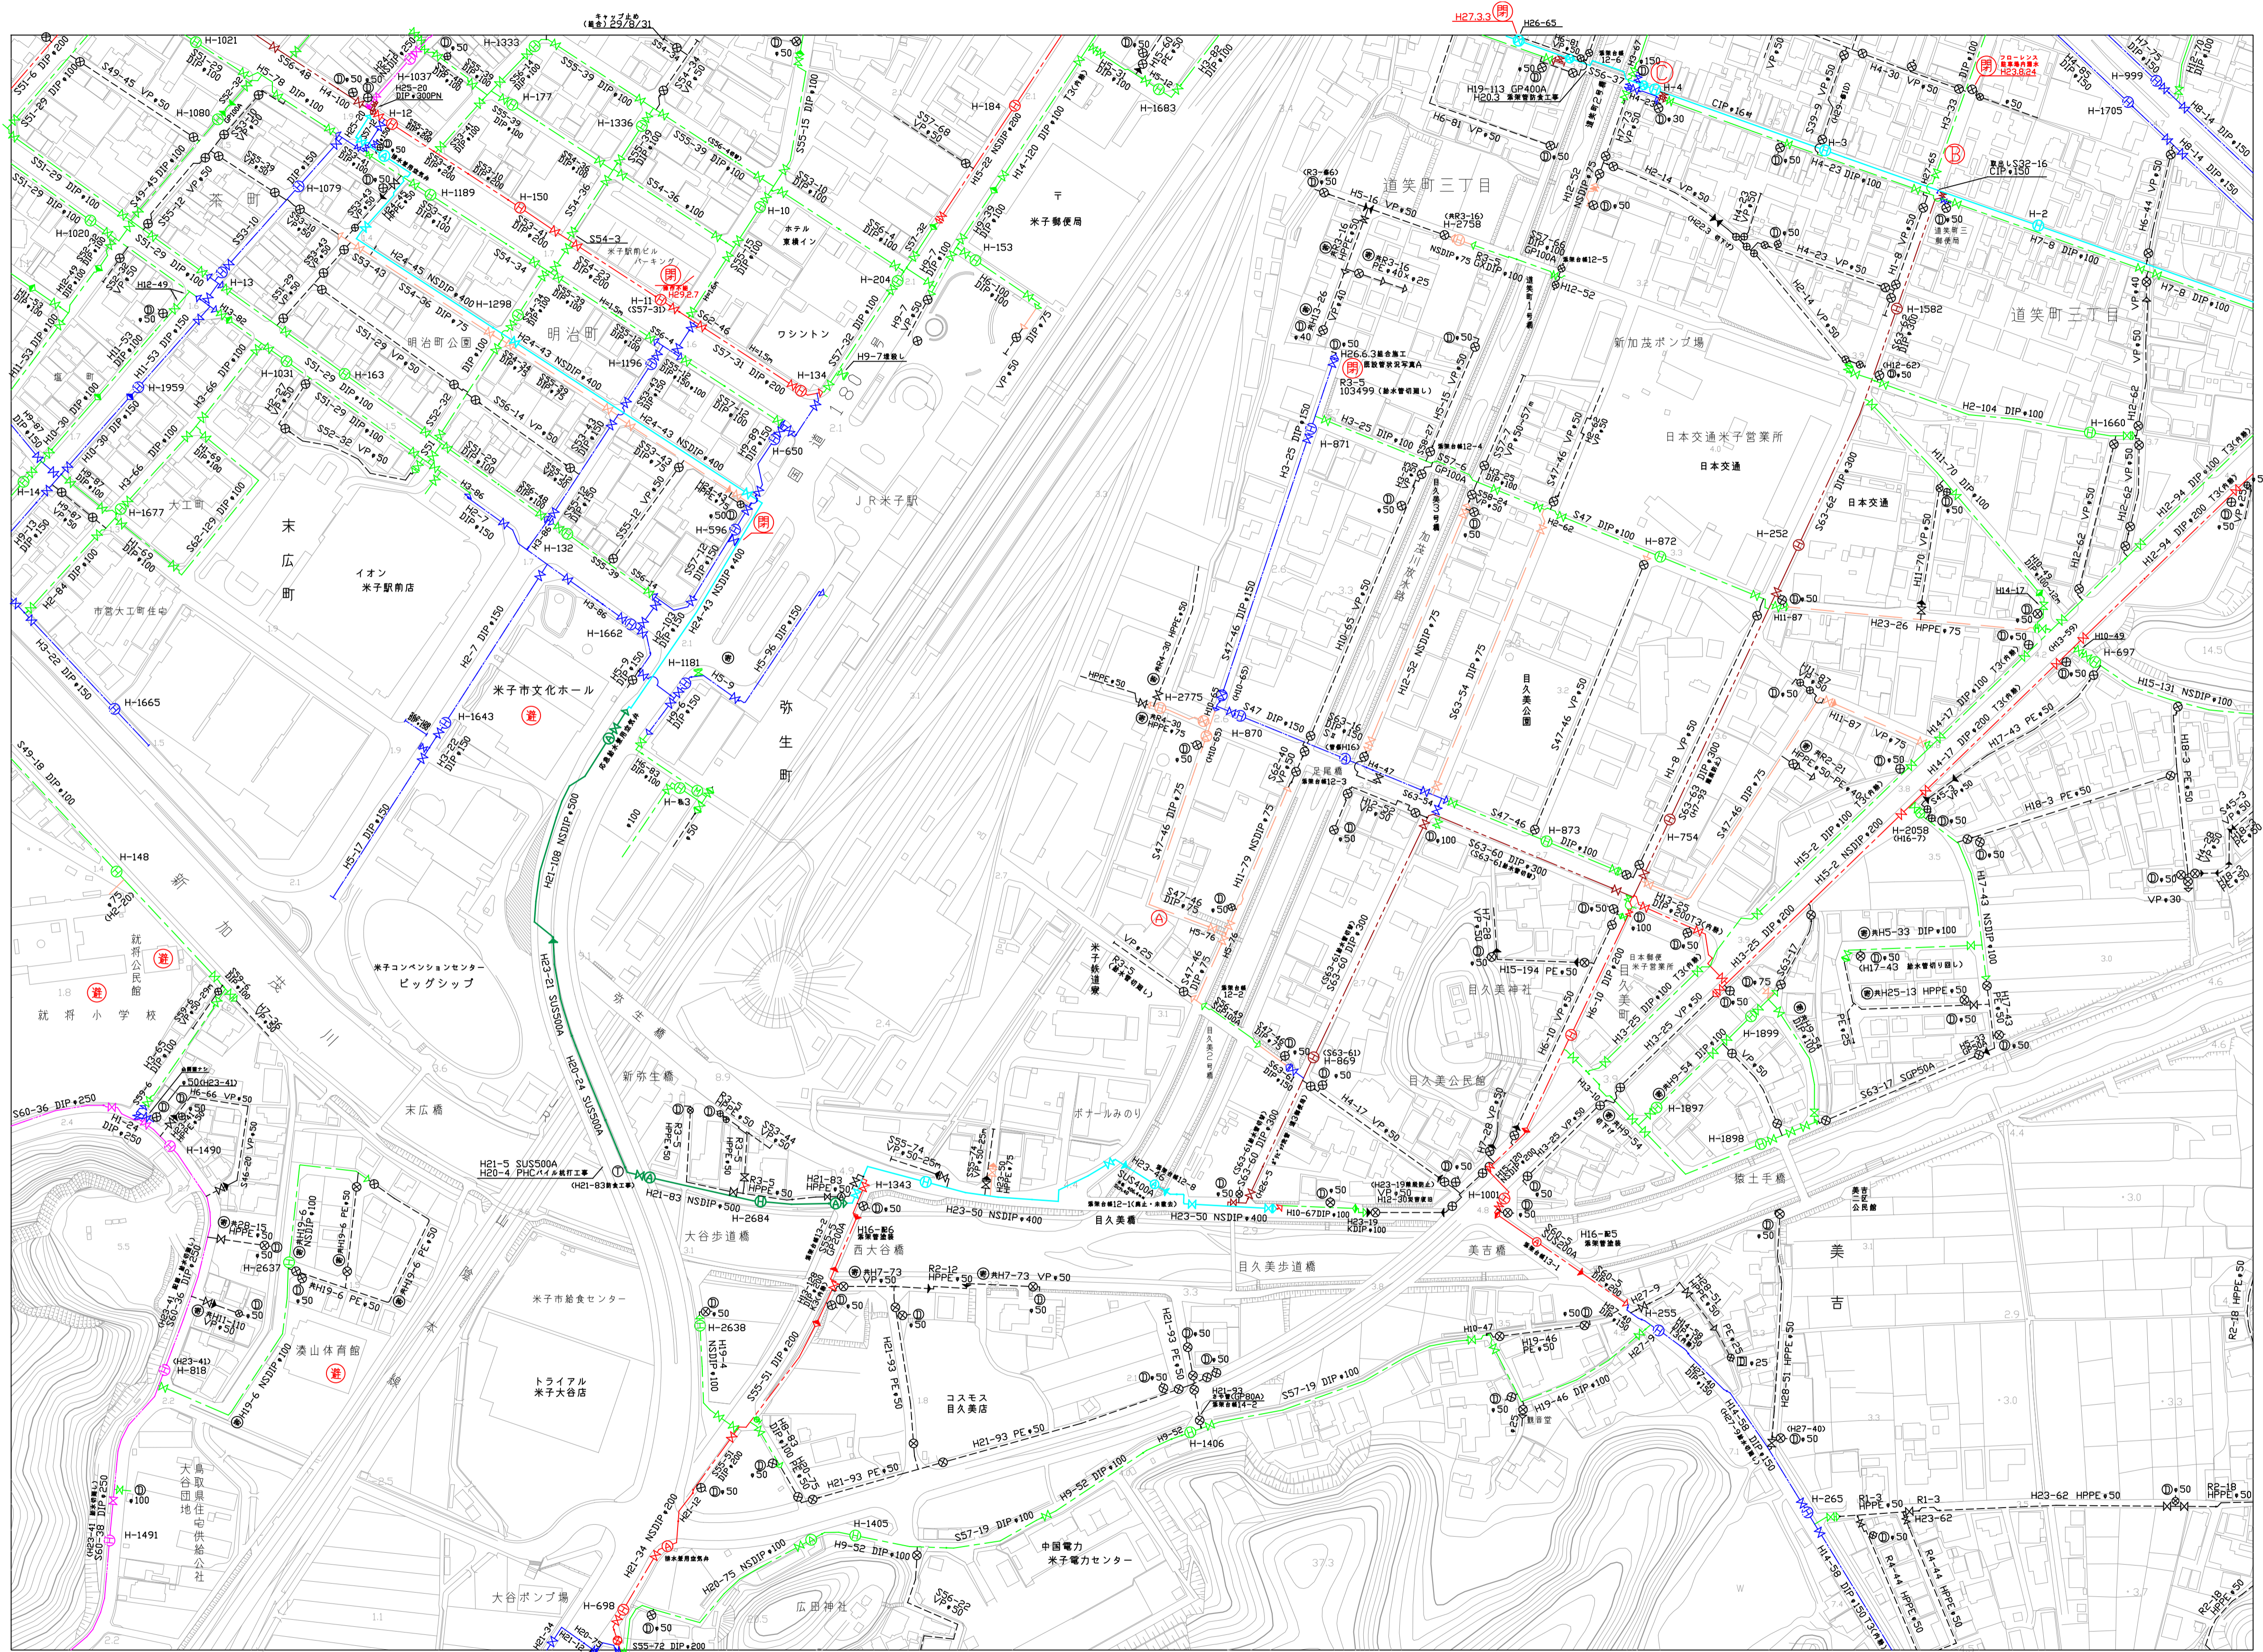

※給水管、共同管など個人情報になるものは表示していません
 ※最新の配管状況は担当課にお問い合わせください
 ※工事等埋設物調査に利用する場合は、必ず担当課と協議を行ってください

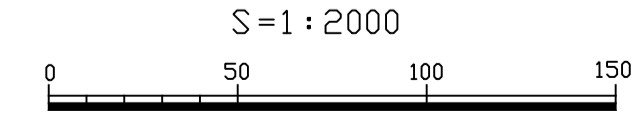

- 0内管
- +50
 - +75
 - +100
 - +150
 - +200
 - +250
 - +300
 - +350
 - +400
 - +450
 - +500
 - +550
 - +600
 - +800
 - +1000