



116	117	118
128	129	130
140	141	142

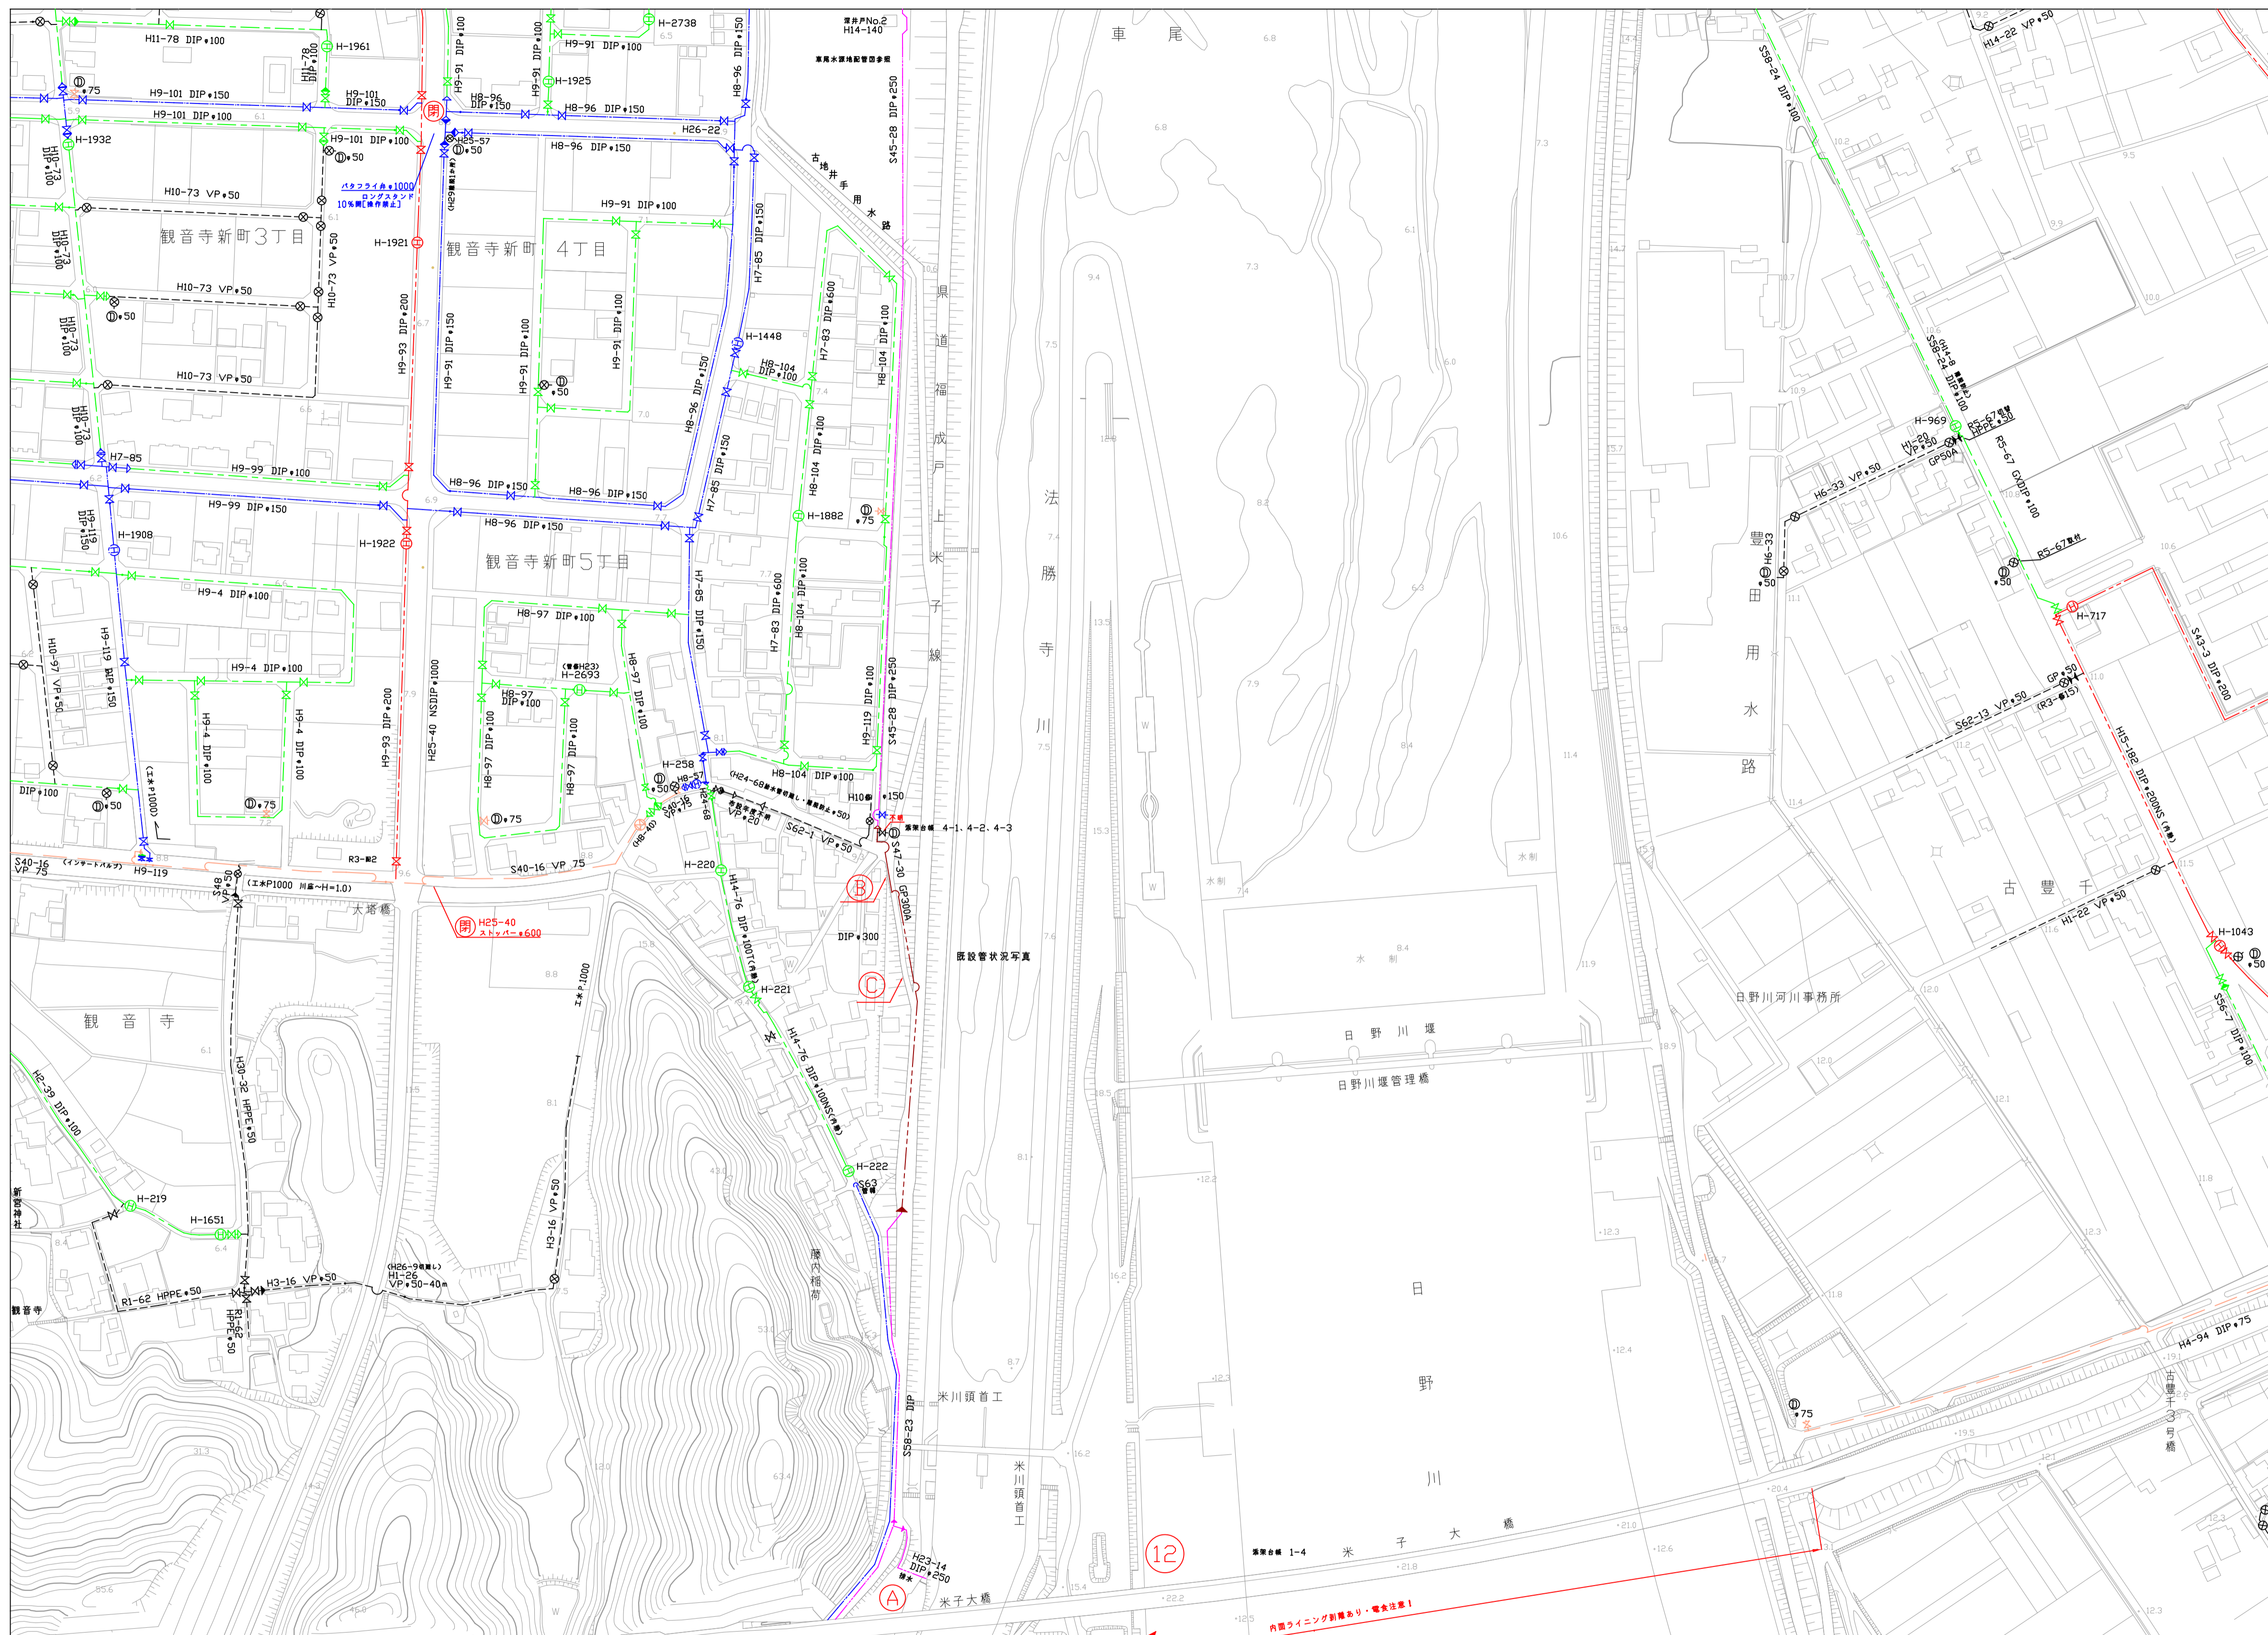

※最新の配管状況は担当課にメールでお知らせください

※工事等埋設物調査に利用する場合は、必ず担当課と協議を行ってください

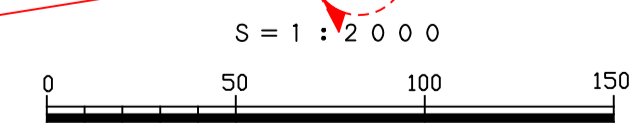

- 0内管
- φ50
 - φ75
 - φ100
 - φ150
 - φ200
 - φ250
 - φ300
 - φ350
 - φ400
 - φ500
 - φ600
 - φ800
 - φ1000