


| | | |
|-----|-----|-----|
| 116 | 117 | 118 |
| 128 | 129 | 130 |
| 140 | 141 | 142 |

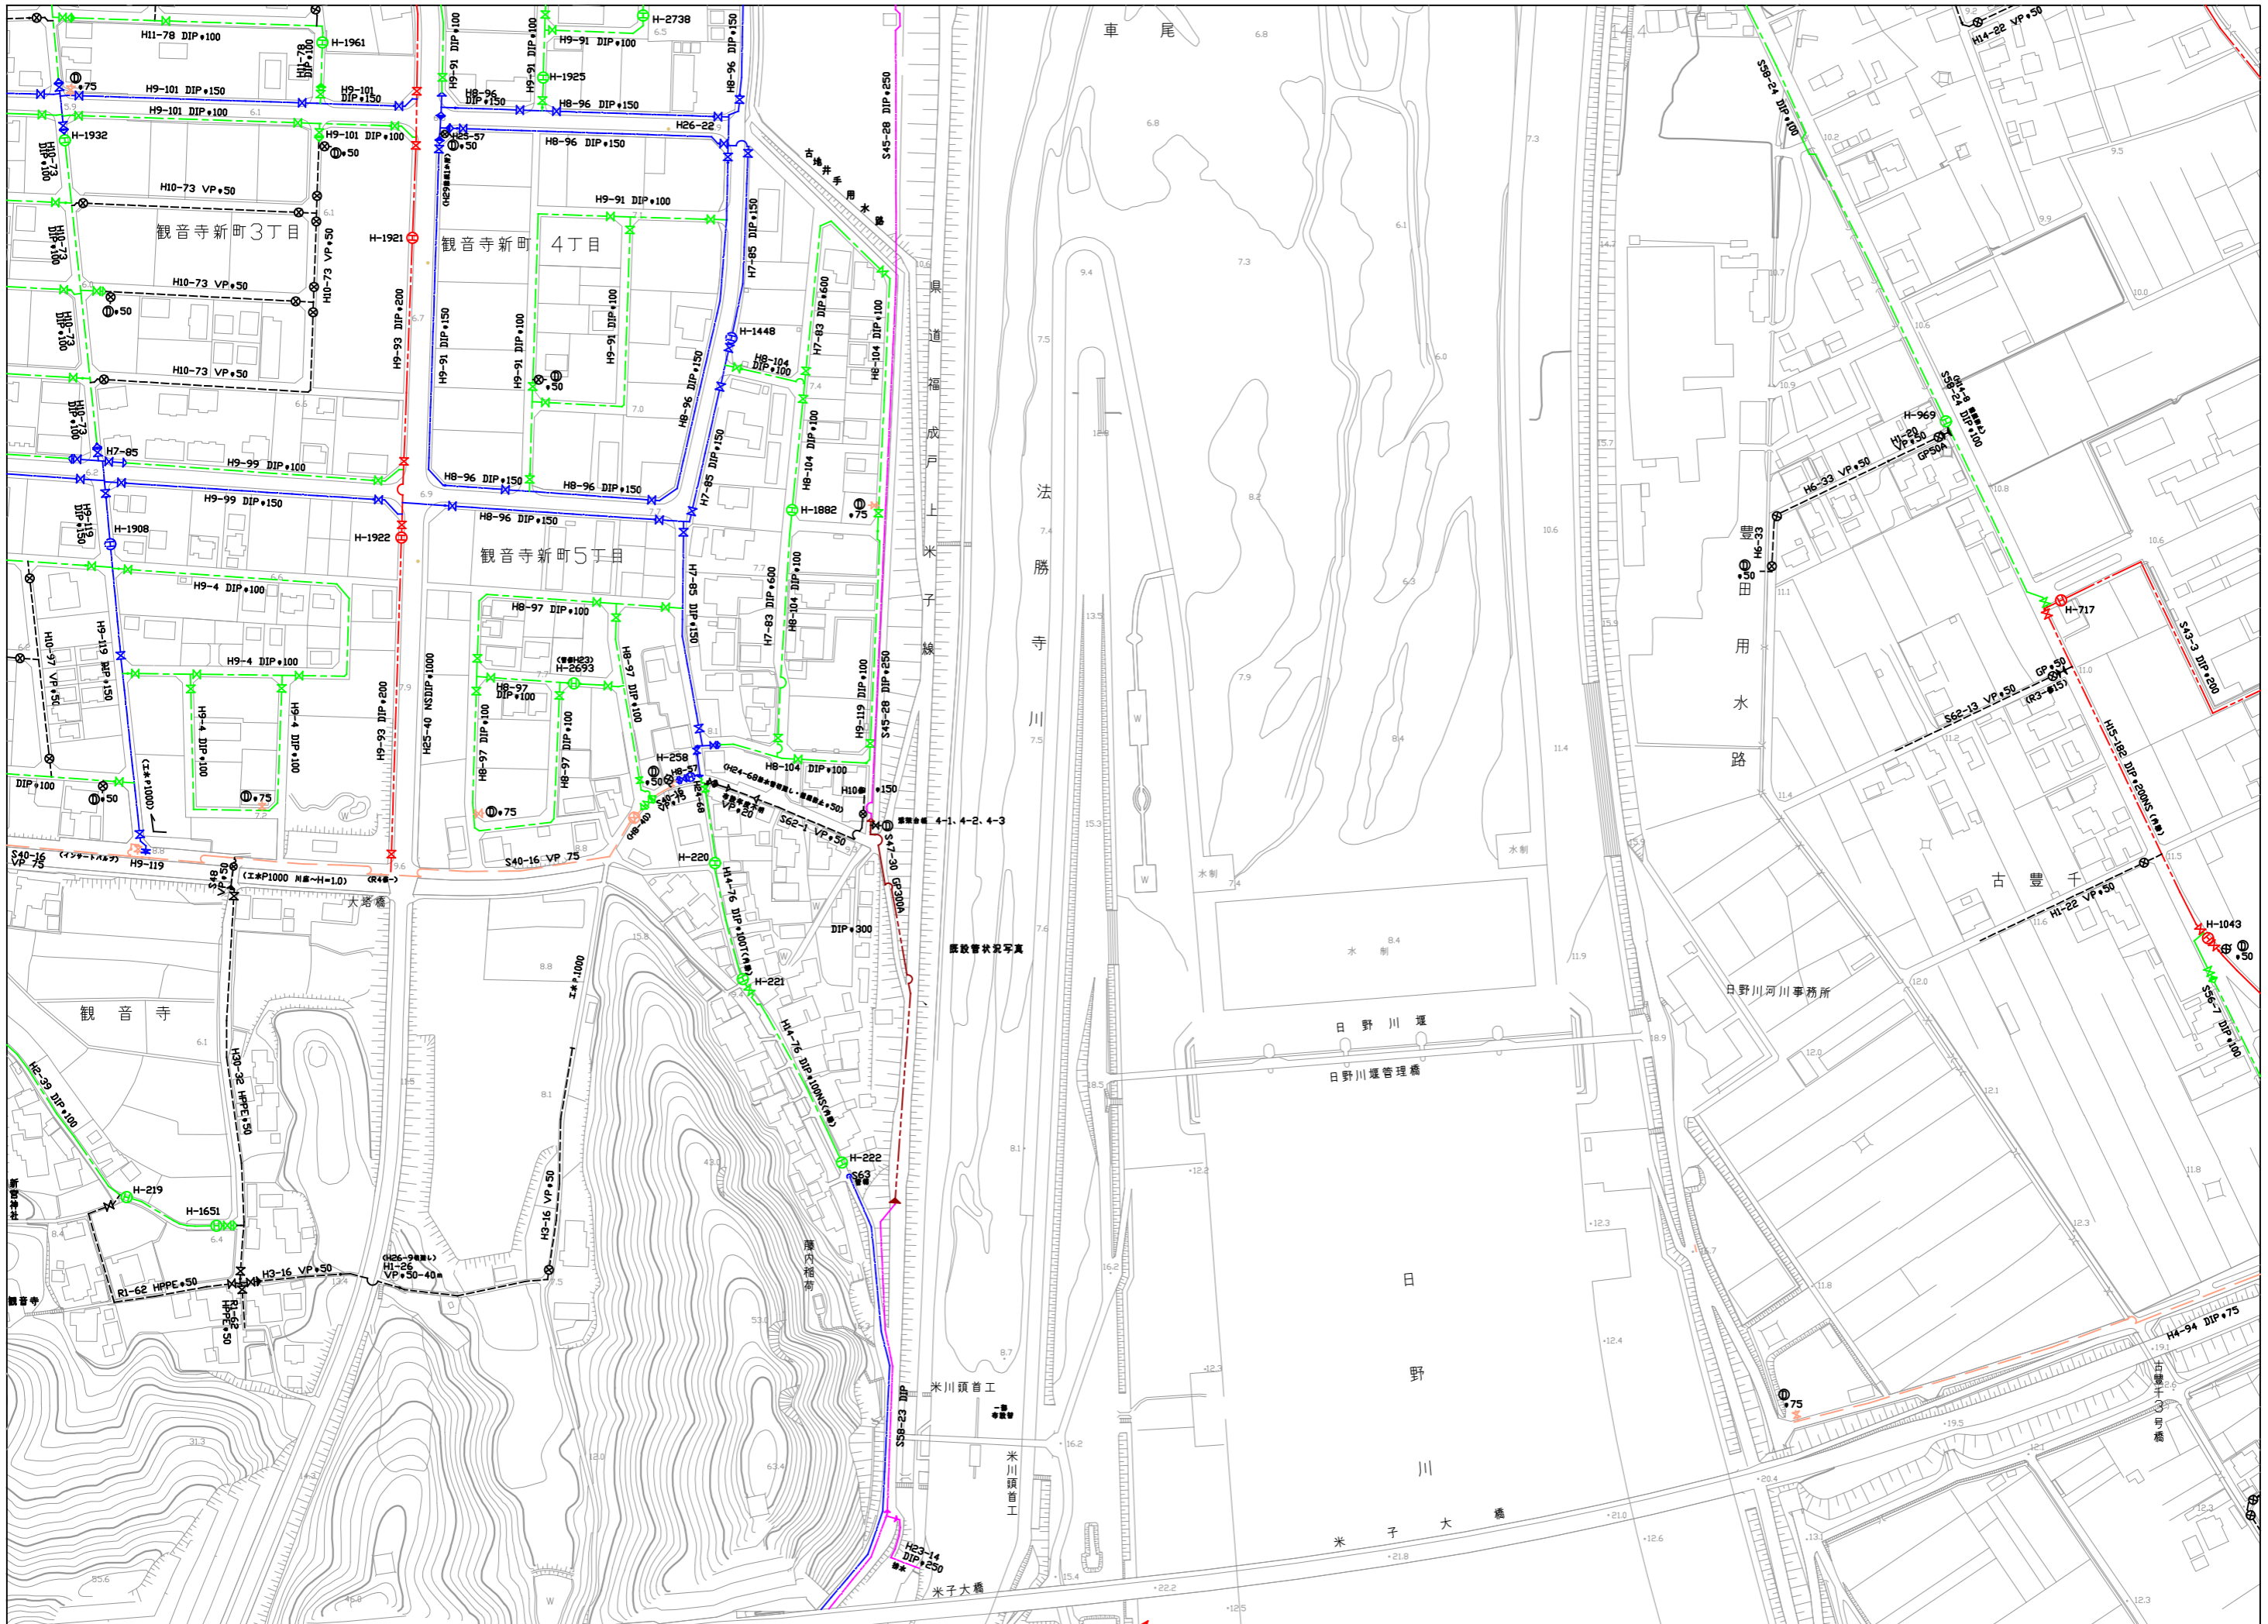

- 0 尺貫数
- 50
 - 75
 - 100
 - 150
 - 200
 - 250
 - 300
 - 350
 - 400
 - 500
 - 600
 - 800
 - 1000

※給水管、共同管など個人情報になるものは表示していません

※最新の配管状況は担当課に(5期)合わせてください

※工事等埋設物調査に利用する場合は、必ず担当課と協議を行ってください