120	121	122
132	133	134
144	145	146

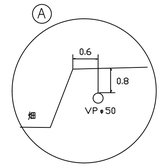

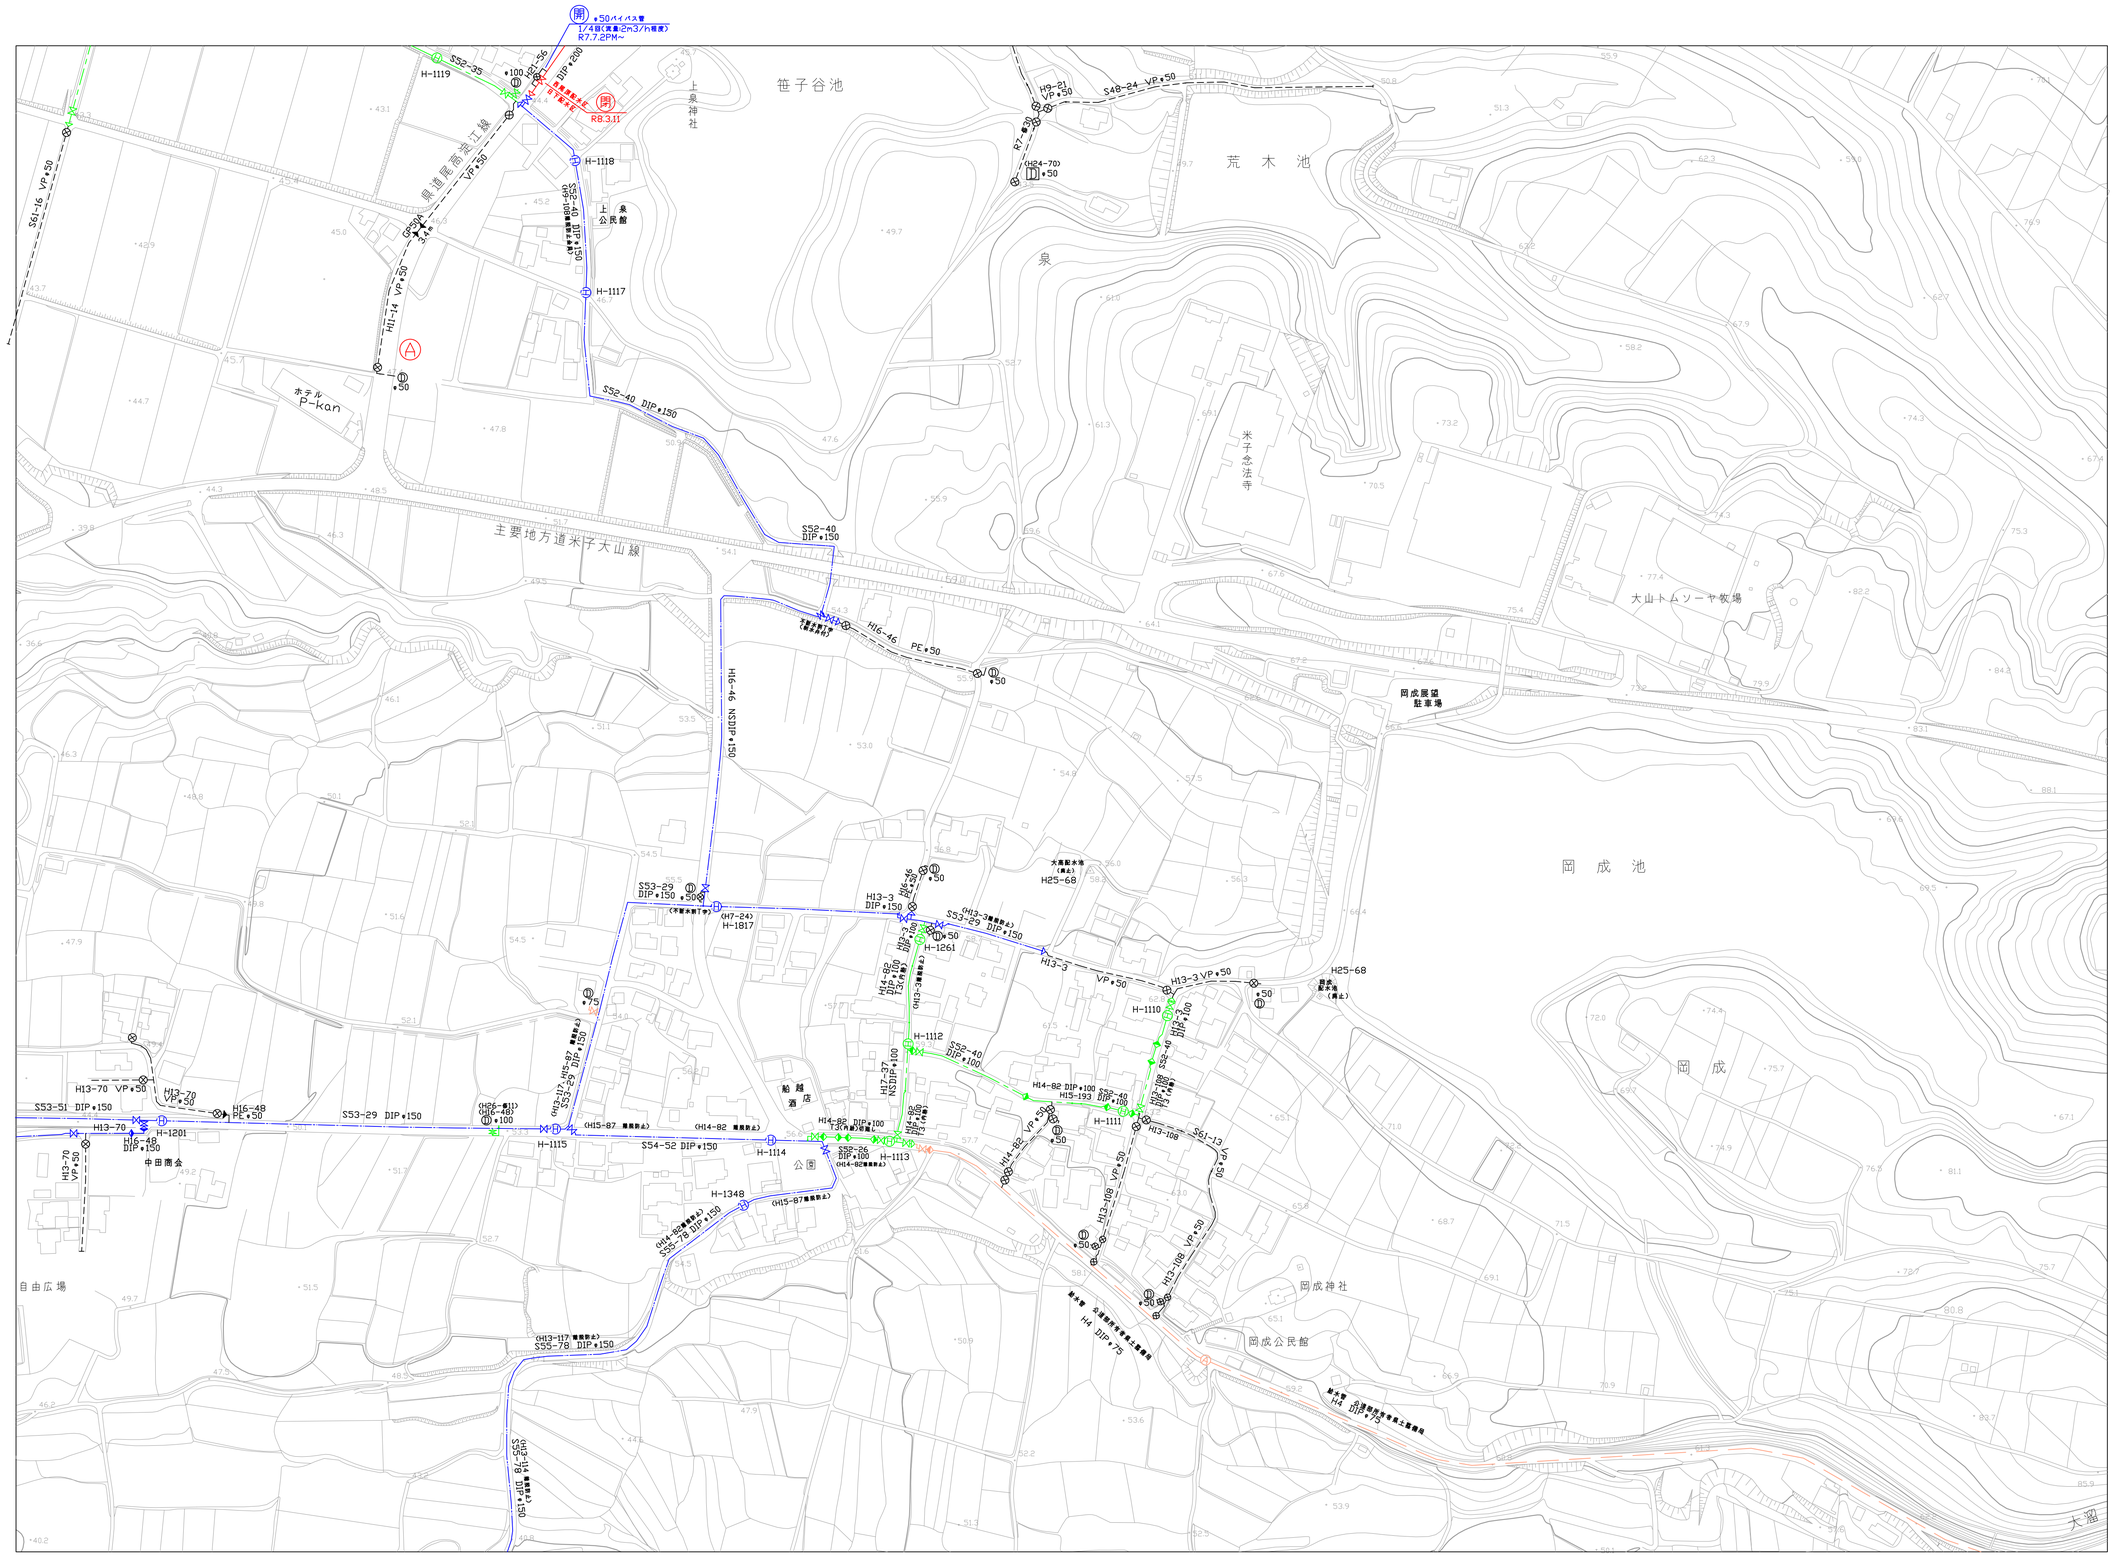
笹子谷池
荒 木 池
泉
岡 成 池
岡 成
上泉神社
上泉公民館
米子念法寺
大山トムソーヤ牧場
岡成展望駐車場
岡成神社
岡成公民館
船越酒店
公民館
ホテルP-kan
中田商会
自由広場
主要地方道米子大山線
県道尾高浅江線
閉 ・50バイパス管
1/4頃(流量2m3/h程度)
R7.7.2PM~
閉 R8.3.11
H-1119
H-1118
H-1117
H-1115
H-1114
H-1113
H-1112
H-1111
H-1110
H-1261
H-1201
H-1348
H-1817
H25-68
S52-35
S52-40 DIP・150
S52-40
S52-26 DIP・100
S53-29 DIP・150
S53-85 DIP・150
S53-29 DIP・150
S53-51 DIP・150
S54-52 DIP・150
S55-78 DIP・150
H16-46 PE・50
H16-46 NSDIP・150
H13-3 DIP・150
H13-3 VP・50
H13-3 VP・50
H13-70 VP・50
H13-70 VP・50
H13-70 DIP・150
H13-108
H14-82 DIP・100
H14-82 DIP・100
H14-82 DIP・100
H15-193
H17-37 NSDIP・100
H9-21 VP・50
S48-24 VP・50
S61-16 VP・50
S61-13 VP・50
H1-14 VP・50
H7-24
(H24-70)
(H26-811)
(H6-48)
(H13-117 撤廃防止)
(H14-82 撤廃防止)
(H15-87 撤廃防止)
(H13-3 撤廃防止)
(H13-114 撤廃防止)
(H13-108 撤廃防止)
(H14-82 撤廃防止)
(H13-3 撤廃防止)
(H13-117 撤廃防止)
(H15-87 撤廃防止)
(H14-82 撤廃防止)
(H13-3 撤廃防止)
(H13-108 撤廃防止)
(H14-82 撤廃防止)
(H13-3 撤廃防止)
(H13-114 撤廃防止)
(H14-82 撤廃防止)
(H15-87 撤廃防止)
(H14-82 撤廃防止)
H13-108 VP・50
H13-108 VP・50
H13-108 VP・50
H14-82 DIP・100
H14-82 DIP・100
H14-82 DIP・100