126	127	128
138	139	140
149	150	151

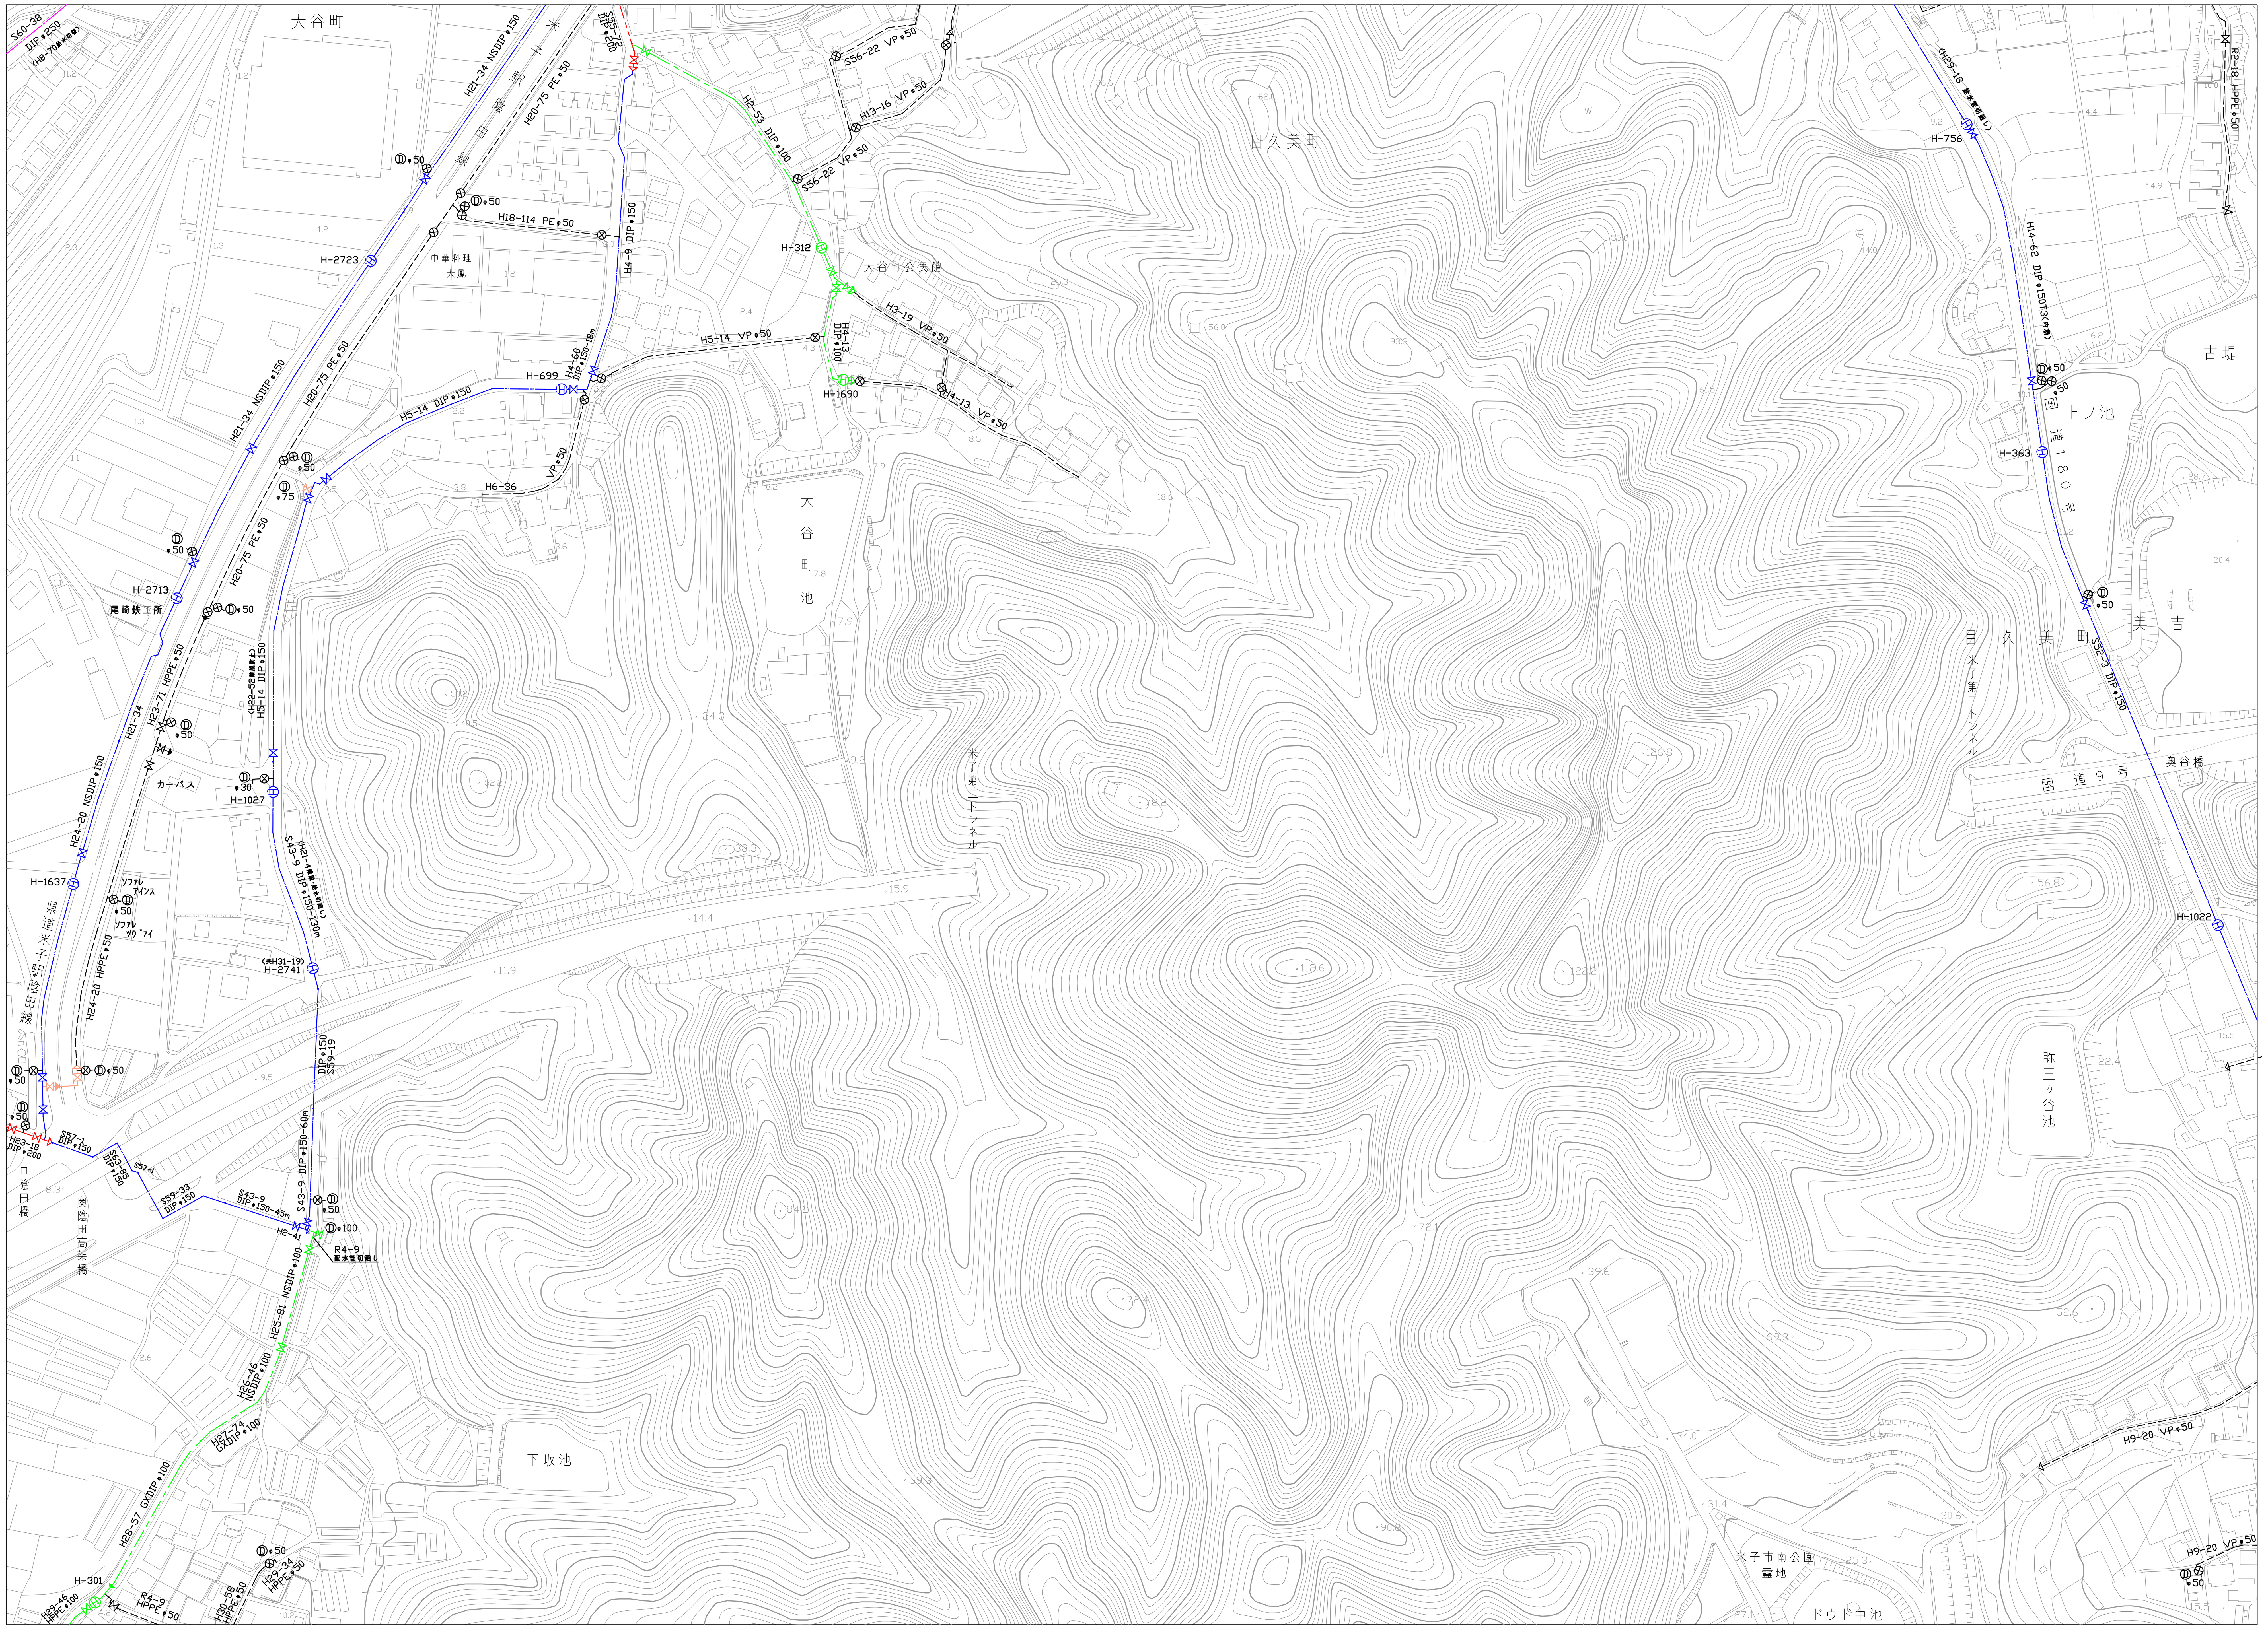

※給水管、共同管など個人情報になるものは表示していません　※最新の配管状況は担当課にお問い合わせください　※工事等埋設物調査に利用する場合は、必ず担当課と協議を行ってください
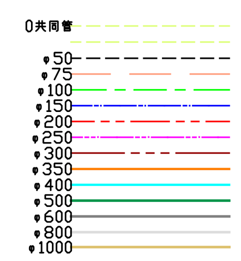
S＝1：2000