126	127	128
138	139	140
149	150	151

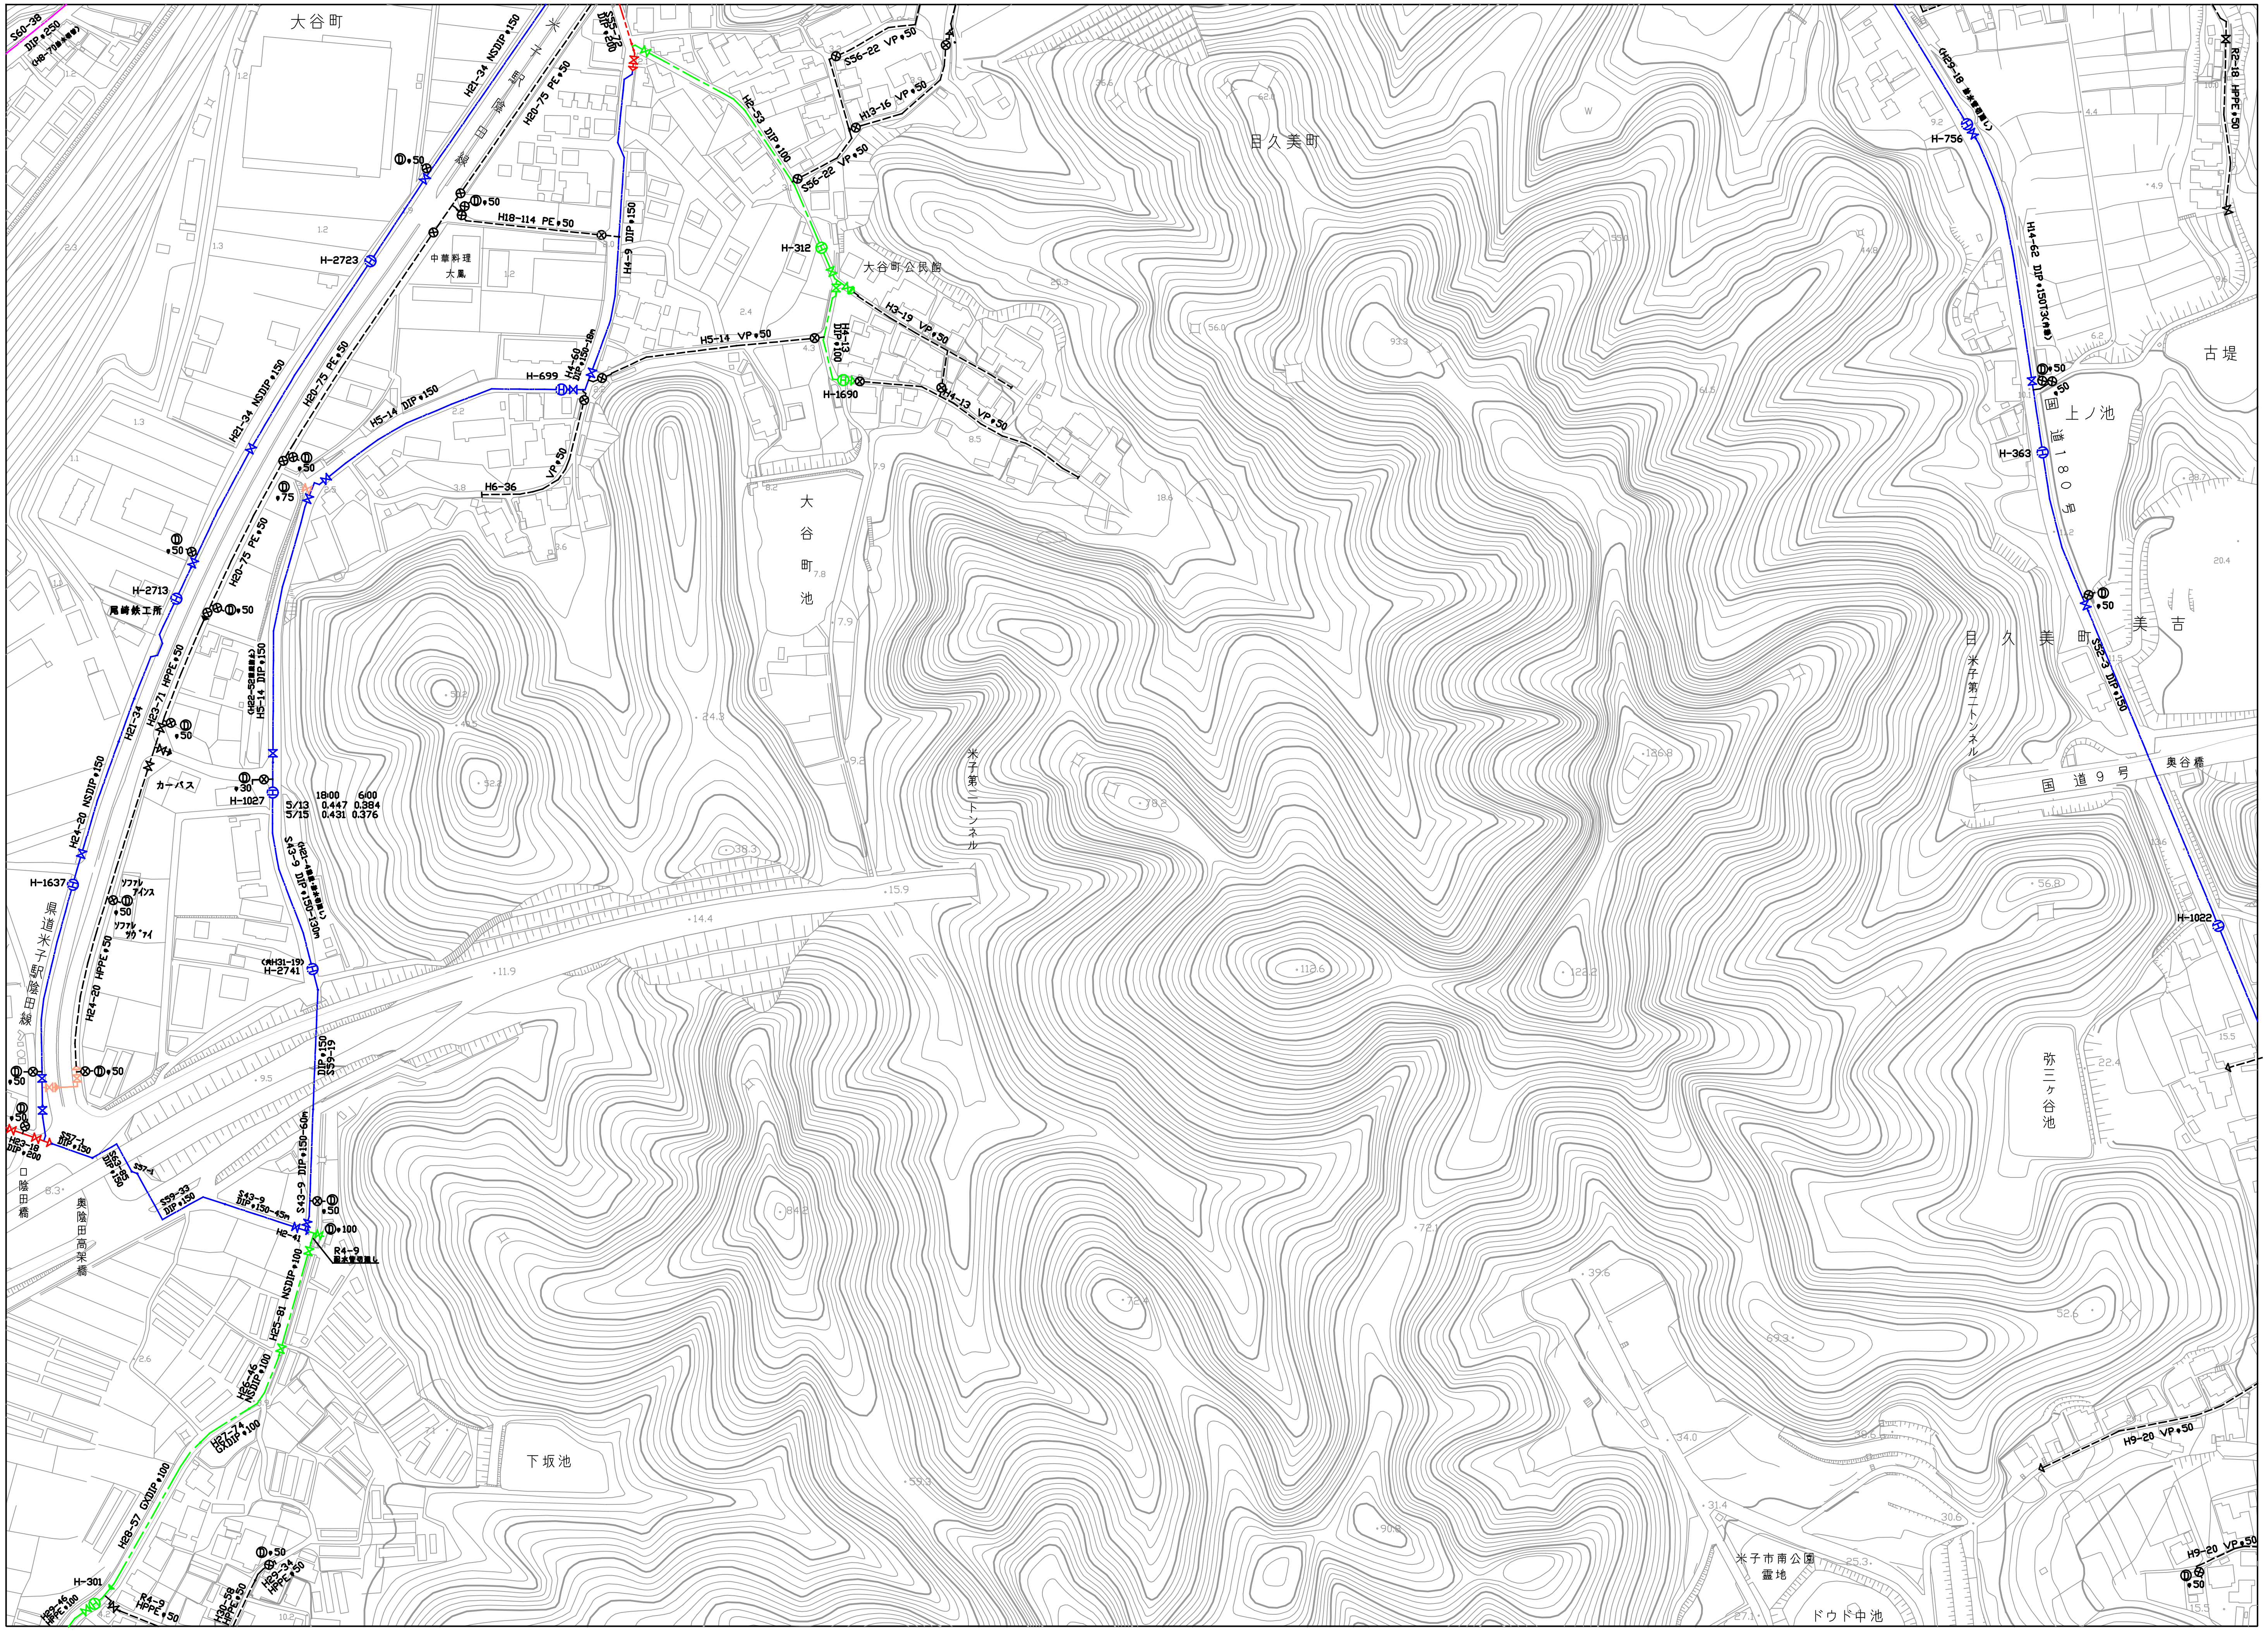
大谷町
目久美町
古堤
上ノ池
美吉
大谷町公民館
大谷町池
中華料理 大黒
尾崎鉄工所
カーパス
県道米子駅陰田線
国道180号
国道9号
奥谷橋
米子第二トンネル
米子第三トンネル
弥三ヶ谷池
下坂池
米子市南公園霊地
ドウド中池
奥陰田高架橋
口陰田橋
H-2723
H-2713
H-1637
H-1027
H-2741
H-699
H-312
H-1690
H-756
H-363
H-1022
H-301
H21-34 NSDIP φ150
H20-75 PE φ50
H18-114 PE φ50
H4-9 DIP φ150
H5-14 VP φ50
H5-14 DIP φ150
H2-53 DIP φ100
S56-22 VP φ50
H13-16 VP φ50
H3-19 VP φ50
H4-13 VP φ50
H6-36
H14-62 DIP φ150
S52-3 DIP φ150
H24-20 NSDIP φ150
H24-20 HPPE φ50
H23-71 HPPE φ50
S43-9 DIP φ150
S59-19 DIP φ150
S59-33 DIP φ150
H25-81 NSDIP φ100
H27-74 GXDIP φ100
H28-57 GXDIP φ100
R4-9
H9-20 VP φ50
18:00 6:00
5/13 0.447 0.384
5/15 0.431 0.376
0共同管
φ50
φ75
φ100
φ150
φ200
φ250
φ300
φ350
φ400
φ500
φ600
φ800
φ1000

※給水管、共同管など個人情報になるものは表示していません　※最新の配管状況は担当課にお問い合わせください　※工事等埋設物調査に利用する場合は、必ず担当課と協議を行ってください