127	128	129
139	140	141
150	151	152

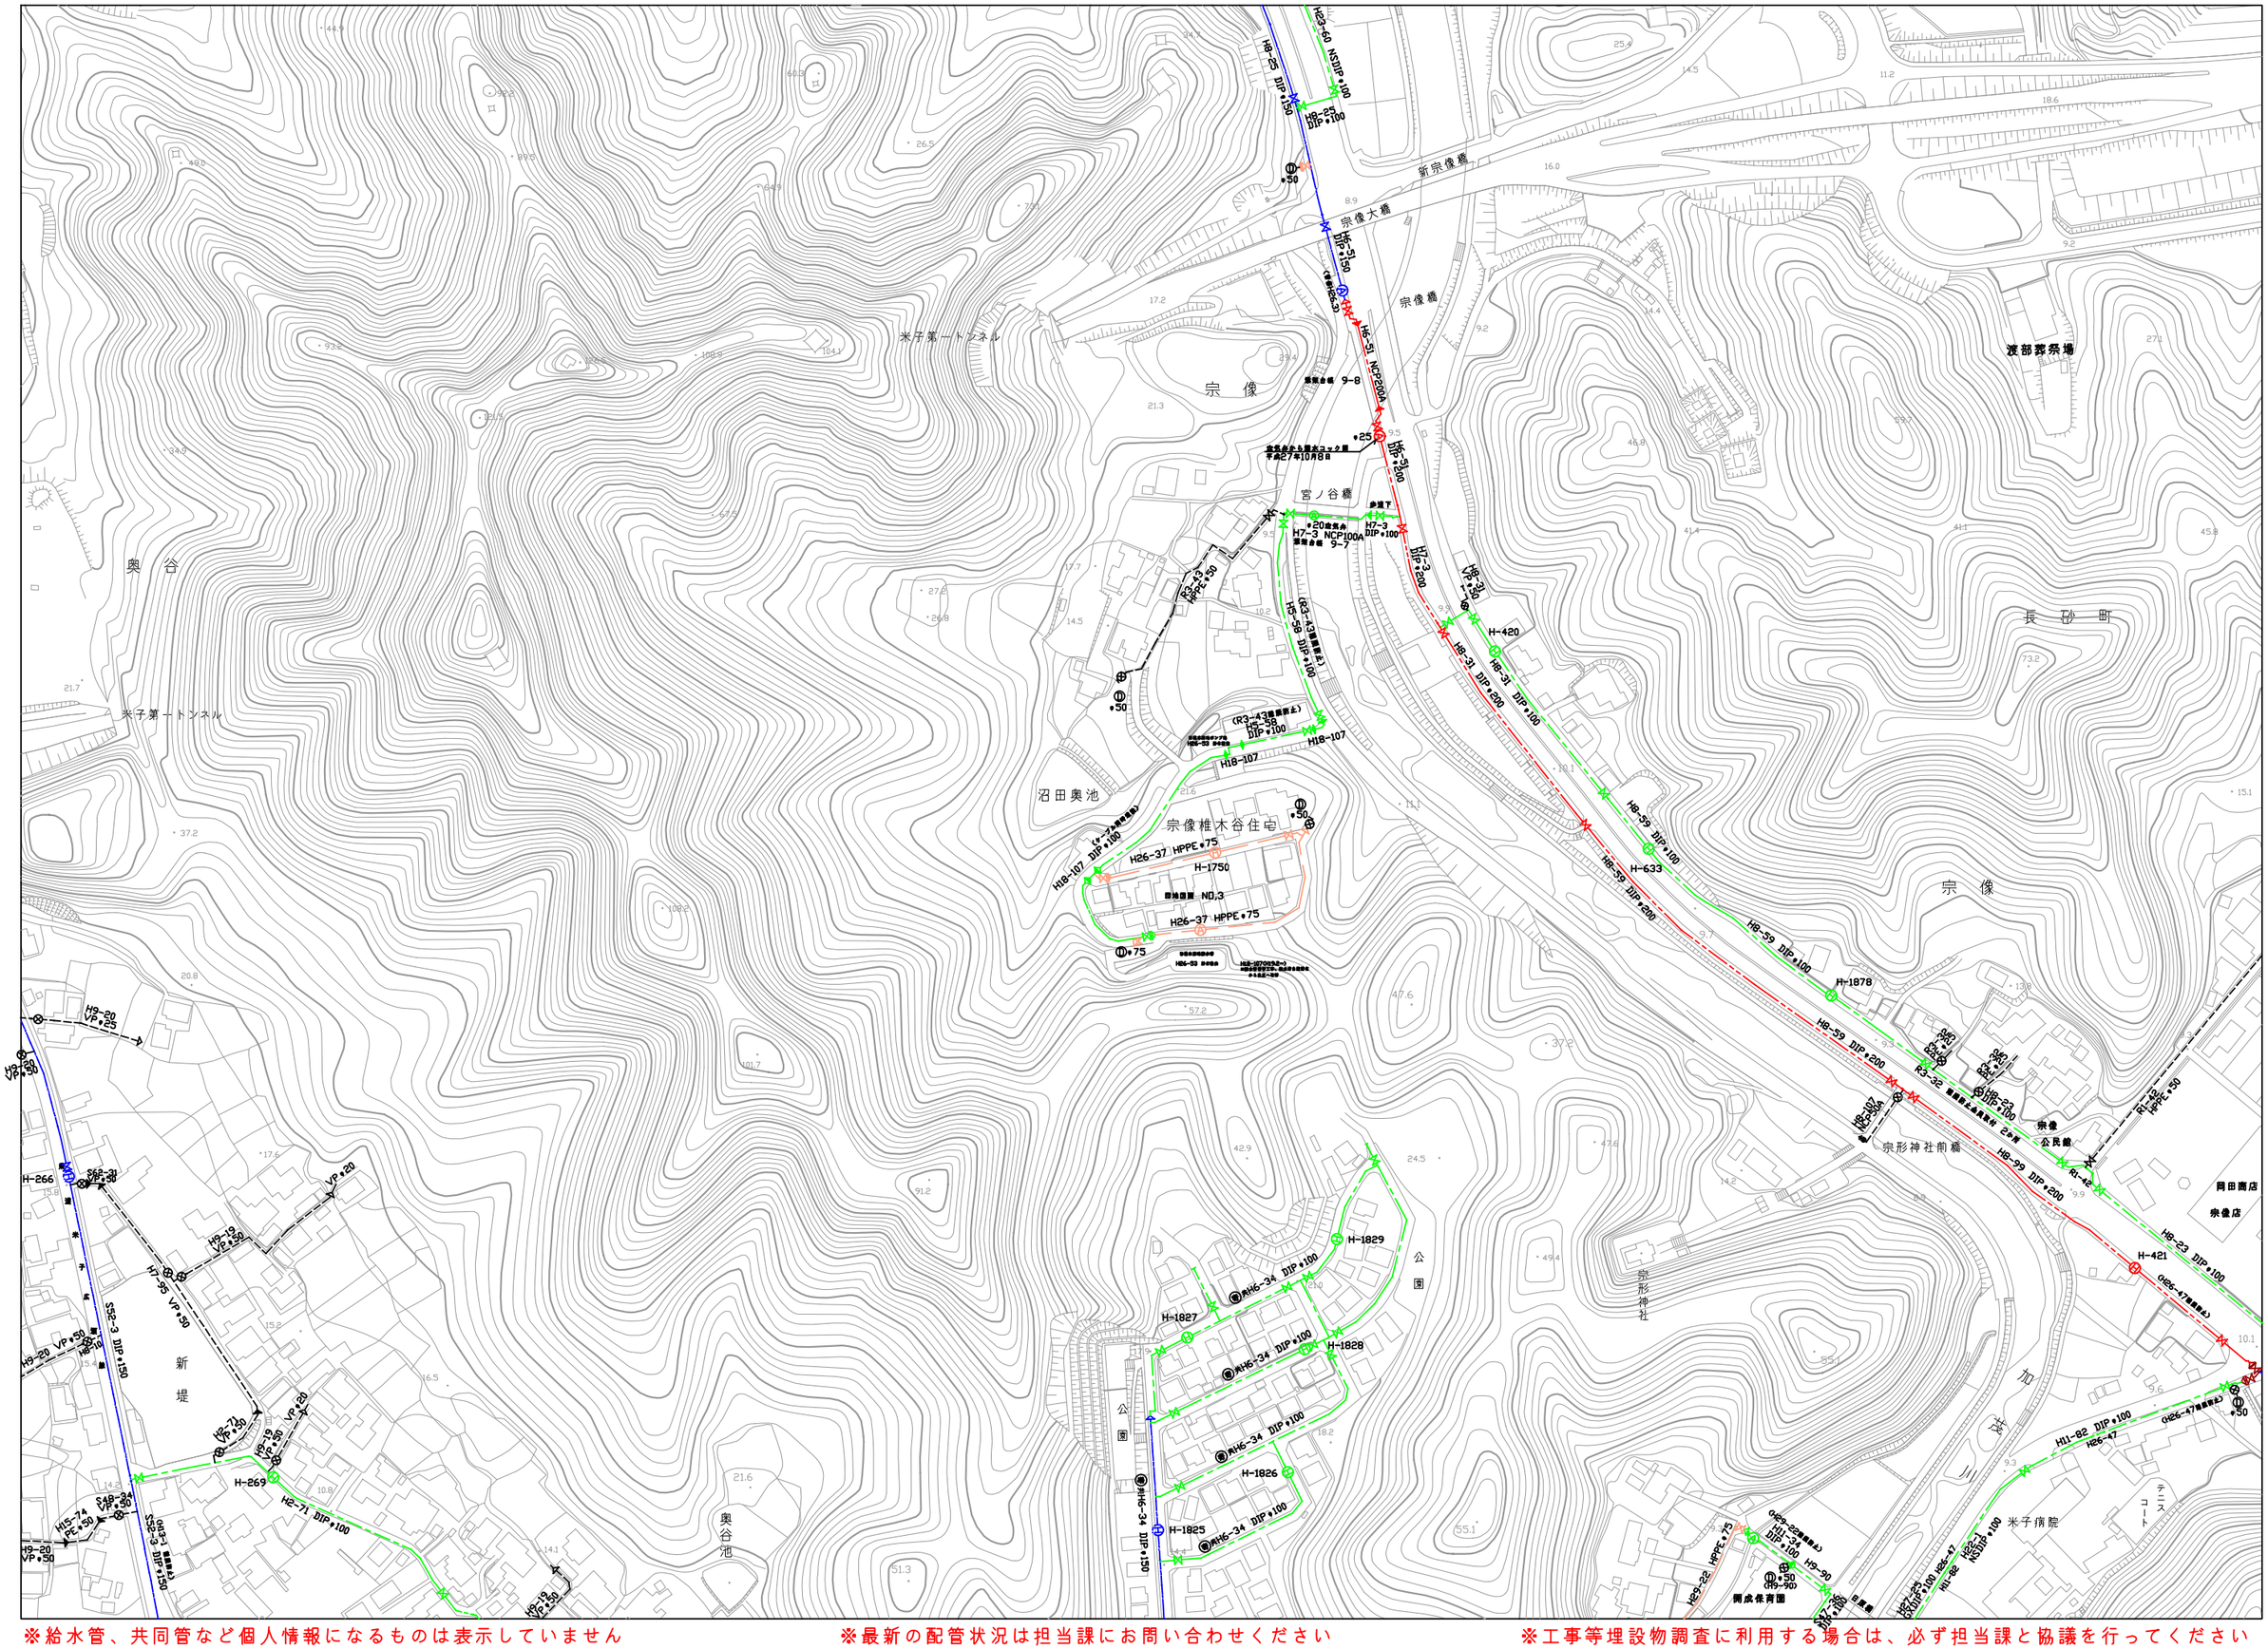
宗像大橋
新宗像橋
宗像橋
宮ノ谷橋
米子第一トンネル
奥谷
宗像
長砂町
渡部野祭場
沼田奥池
宗像椎木谷住宅
新堤
奥谷池
公園
宗形神社
宗形神社前橋
宗像公民館
岡田商店
宗像店
米子病院
テニスコート
H-1750
H-1878
H-1829
H-1828
H-1827
H-1826
H-1825
H-266
H-269
H-420
H-421
H-633
