131	132	133
143	144	145
154	155	156

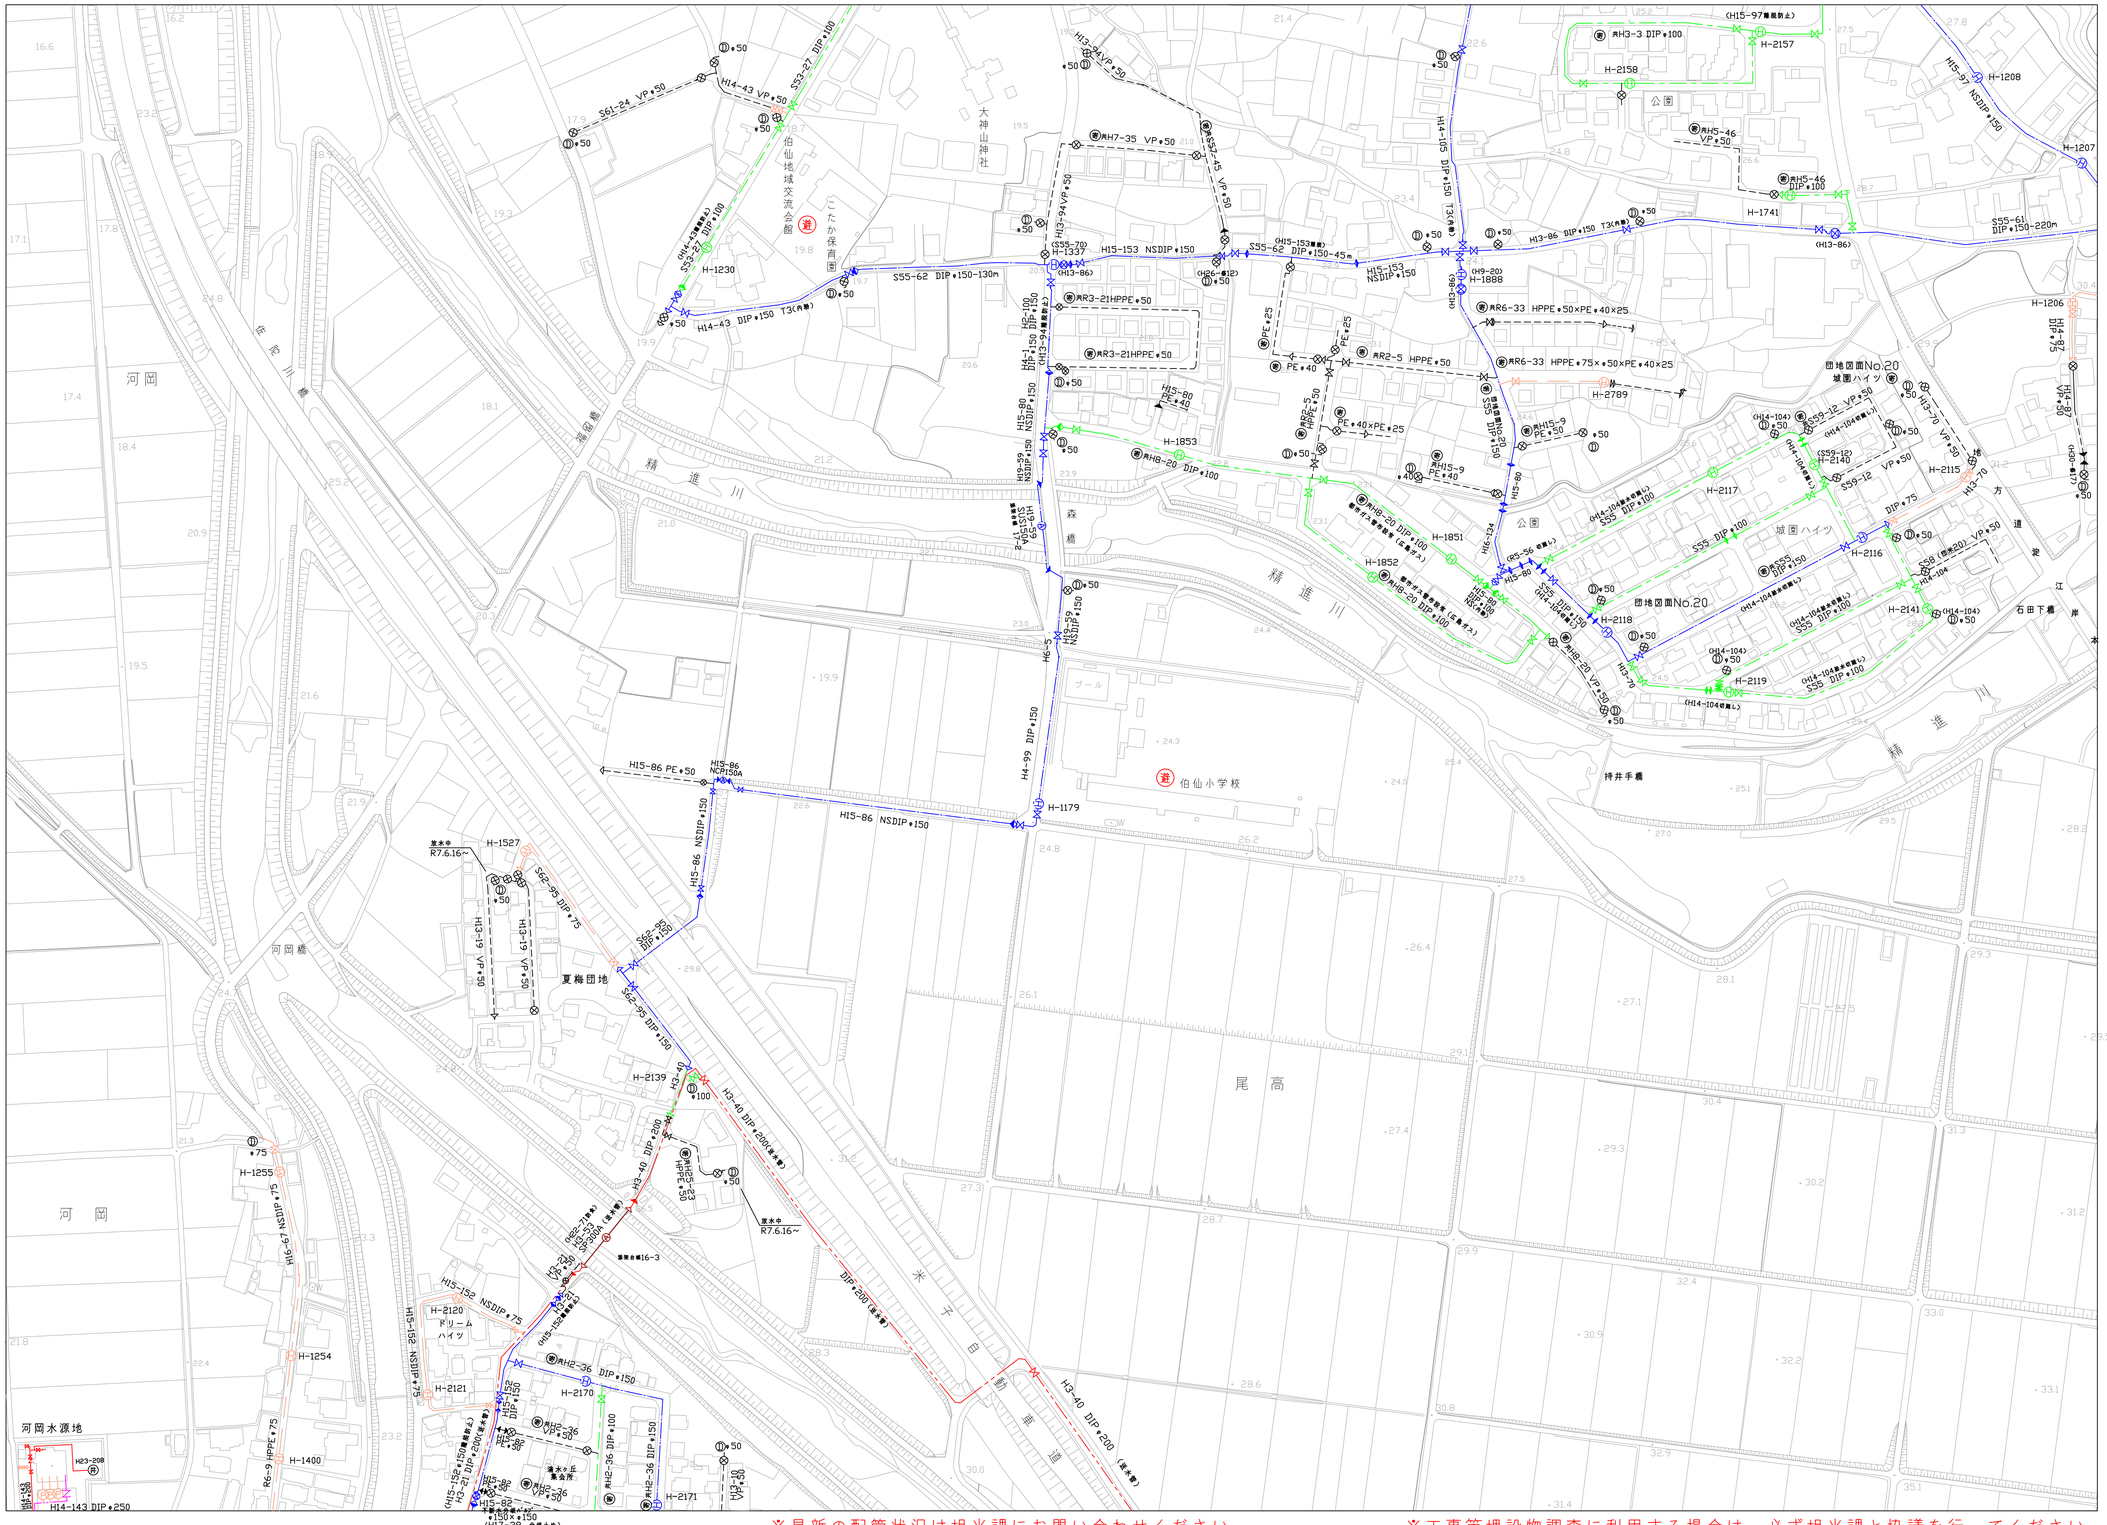
精進川
通屋橋
河岡橋
森橋
大神山神社
伯仙地域交流会館
こたか保育園
伯仙小学校
公園
団地図面No.20
城ハイツ
夏梅団地
尾高
米子自動車道
石田下橋
持井手橋
河岡水源地
ドリームハイツ
H-1230
H-1337
H-1853
H-1851
H-1852
H-1179
H-1527
H-1255
H-1254
H-2120
H-2121
H-1400
H-2170
H-2171
H-2139
H-1741
H-1888
H-2789
H-2157
H-1208
H-1207
H-1206
H-2140
H-2115
H-2116
H-2117
H-2118
H-2119
H-2141
S61-24 VP φ50
H14-43 VP φ50
S53-27 DIP φ100
H14-43 DIP φ150 T3(内面)
H13-84 VP φ50
S53-45 VP φ50
H7-35 VP φ50
H13-94 VP φ50
S55-62 DIP φ150-130m
S55-62 DIP φ150-45m
H15-153 NSDIP φ150
H13-86 DIP φ150 T3(内面)
S55-61 DIP φ150-220m
H15-97 NSDIP φ150
H14-105 DIP φ150 T3(内面)
H3-3 DIP φ100
H5-46 VP φ50
H5-46 DIP φ100
R3-21HPPE φ50
R2-5 HPPE φ50
R6-33 HPPE φ50×PE φ40×25
R6-33 HPPE φ75×50×PE φ40×25
H15-9 PE φ50
H15-80 PE φ40
H15-124 PE φ40×PE φ25
H8-20 DIP φ100
H8-20 VP φ50
H8-20 DIP φ100 (逆水弁)
H15-56 (RS-56 仮置し)
S55 DIP φ100
S55 DIP φ150
S59-12 VP φ50
S59-12 DIP φ75
S58 (既設-20) VP φ50
H15-70 VP φ50
H15-70 DIP φ75
H14-104 (既設-20) VP φ50
H14-104 (既設-20) DIP φ75
H14-104 (既設-20) DIP φ100
H14-104 (既設-20) DIP φ150
