132	133	134
144	145	146
155	156	157

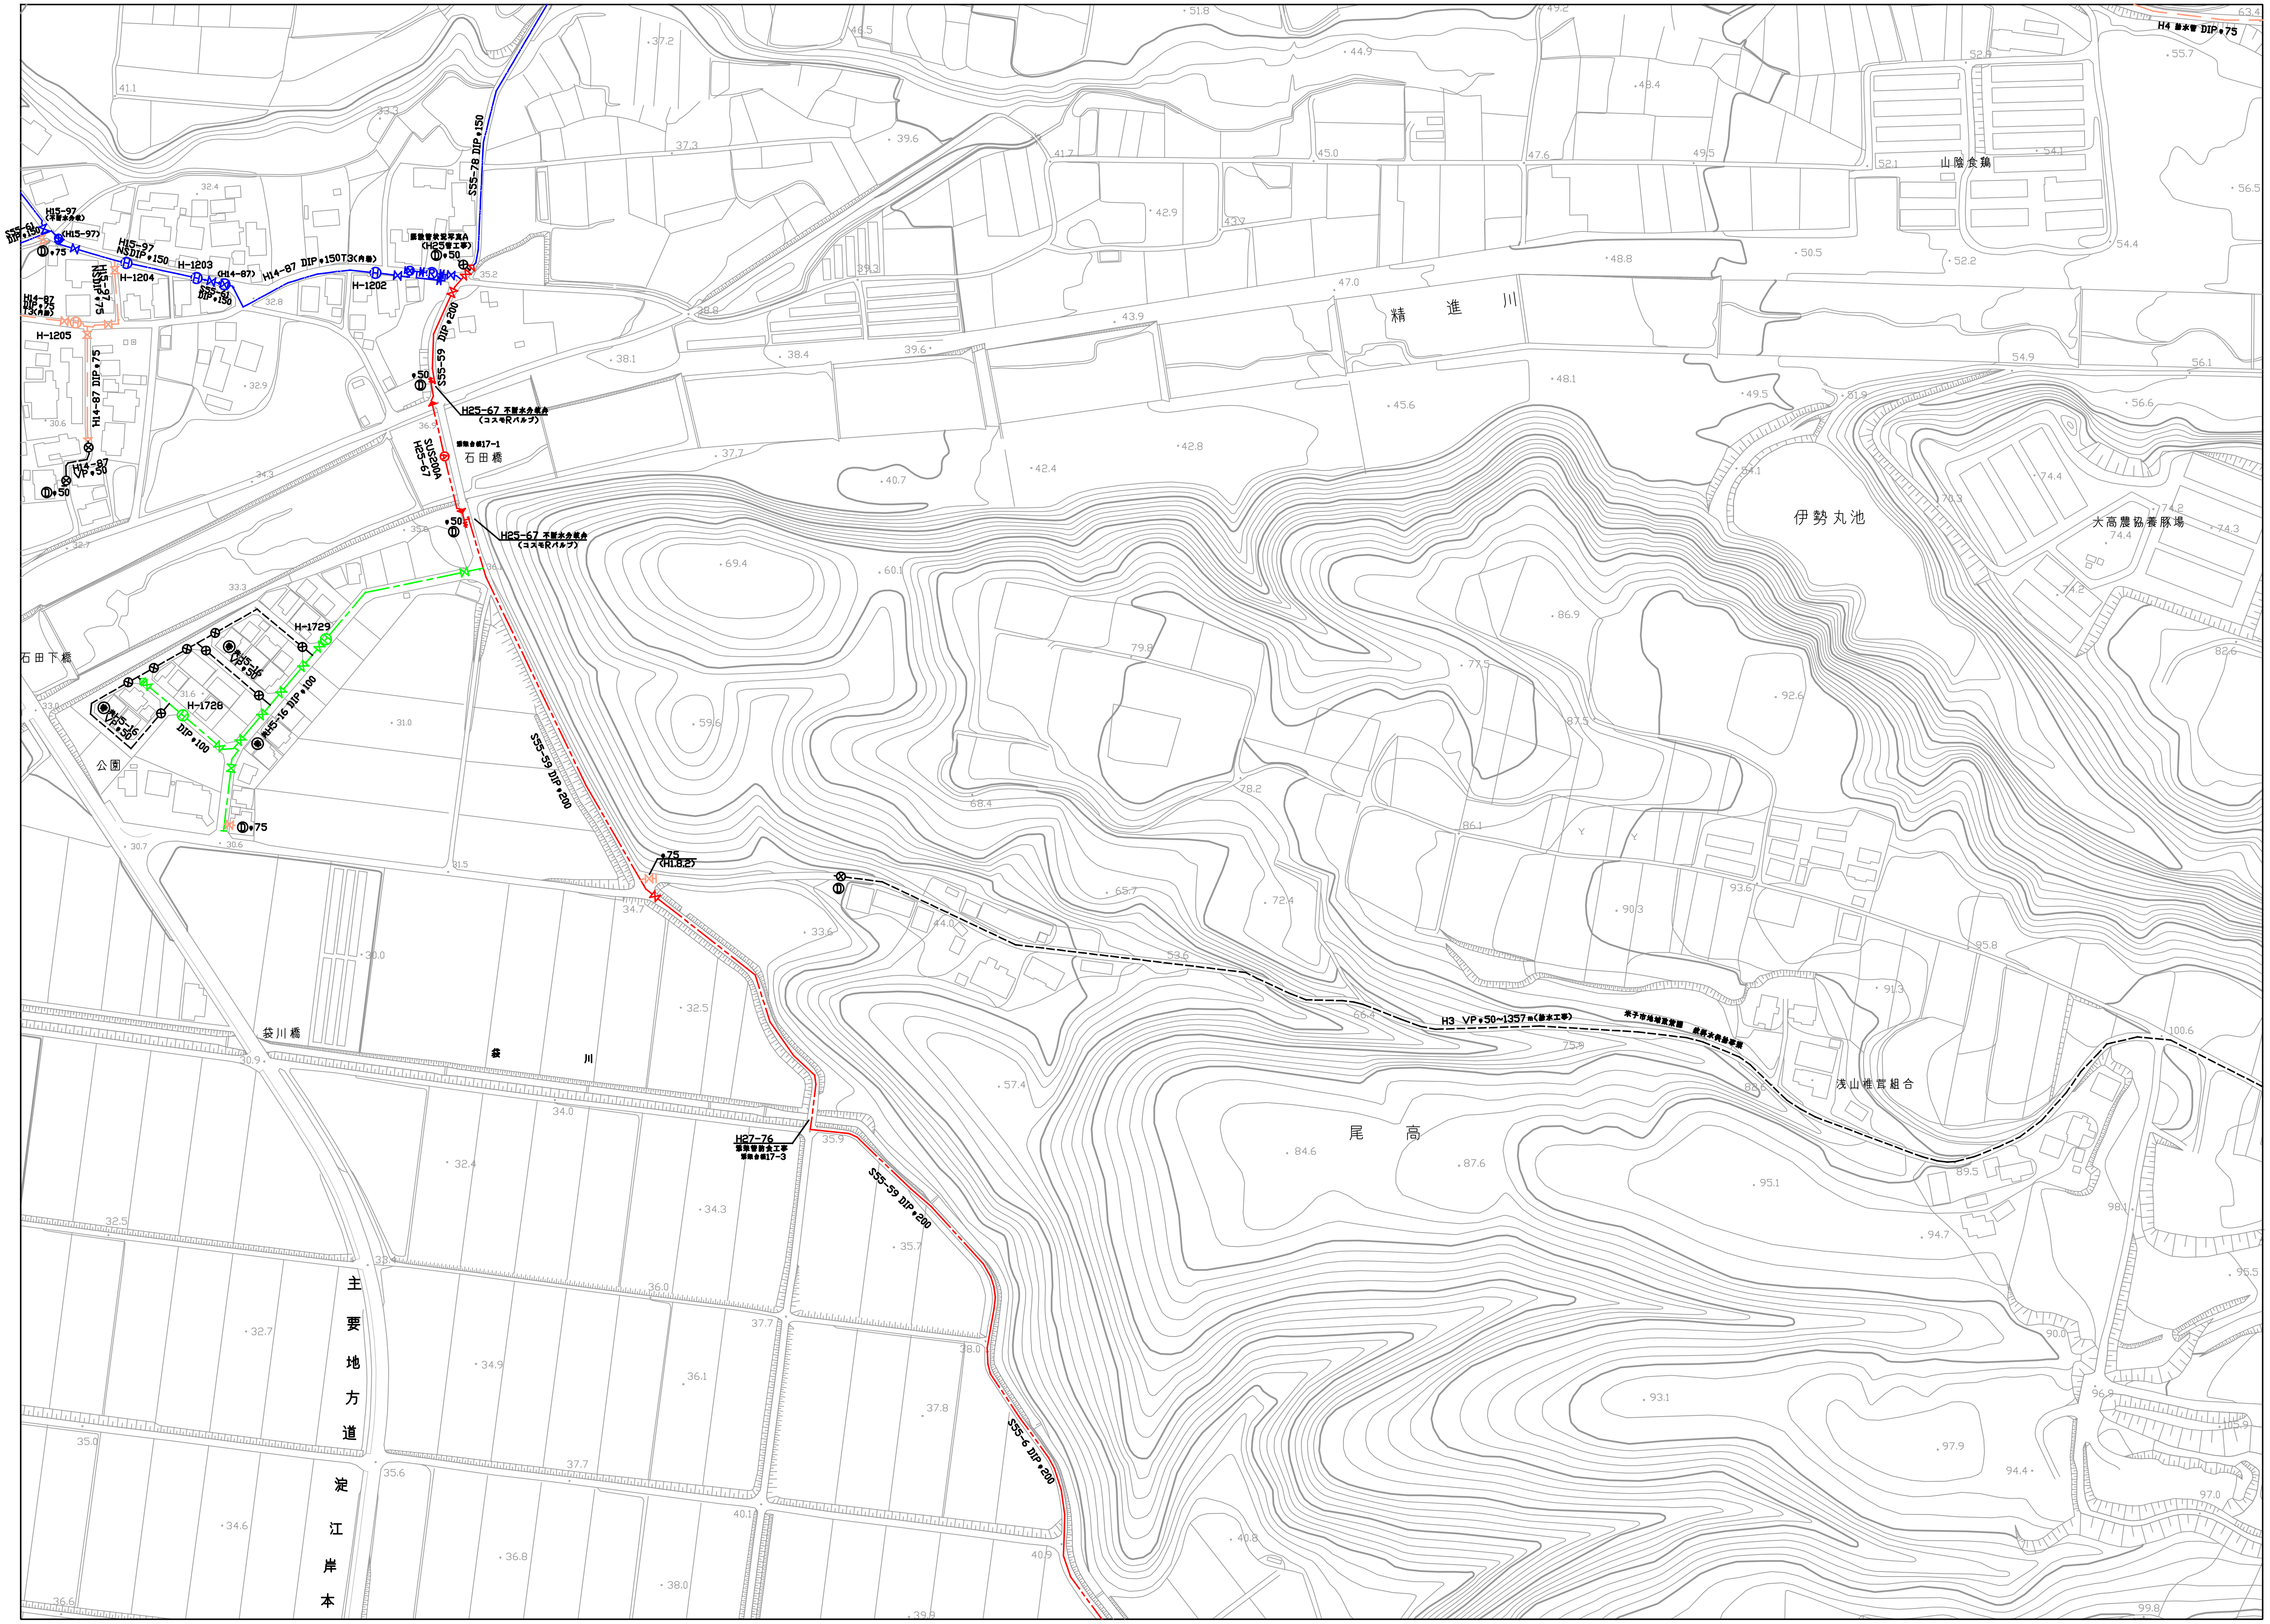

0共同管
φ50
φ75
φ100
φ150
φ200
φ250
φ300
φ350
φ400
φ500
φ600
φ800
φ1000

※給水管、共同管など個人情報になるものは表示していません　※最新の配管状況は担当課にお問い合わせください　※工事等埋設物調査に利用する場合は、必ず担当課と協議を行ってください