139	140	141
150	151	152
159	160	161

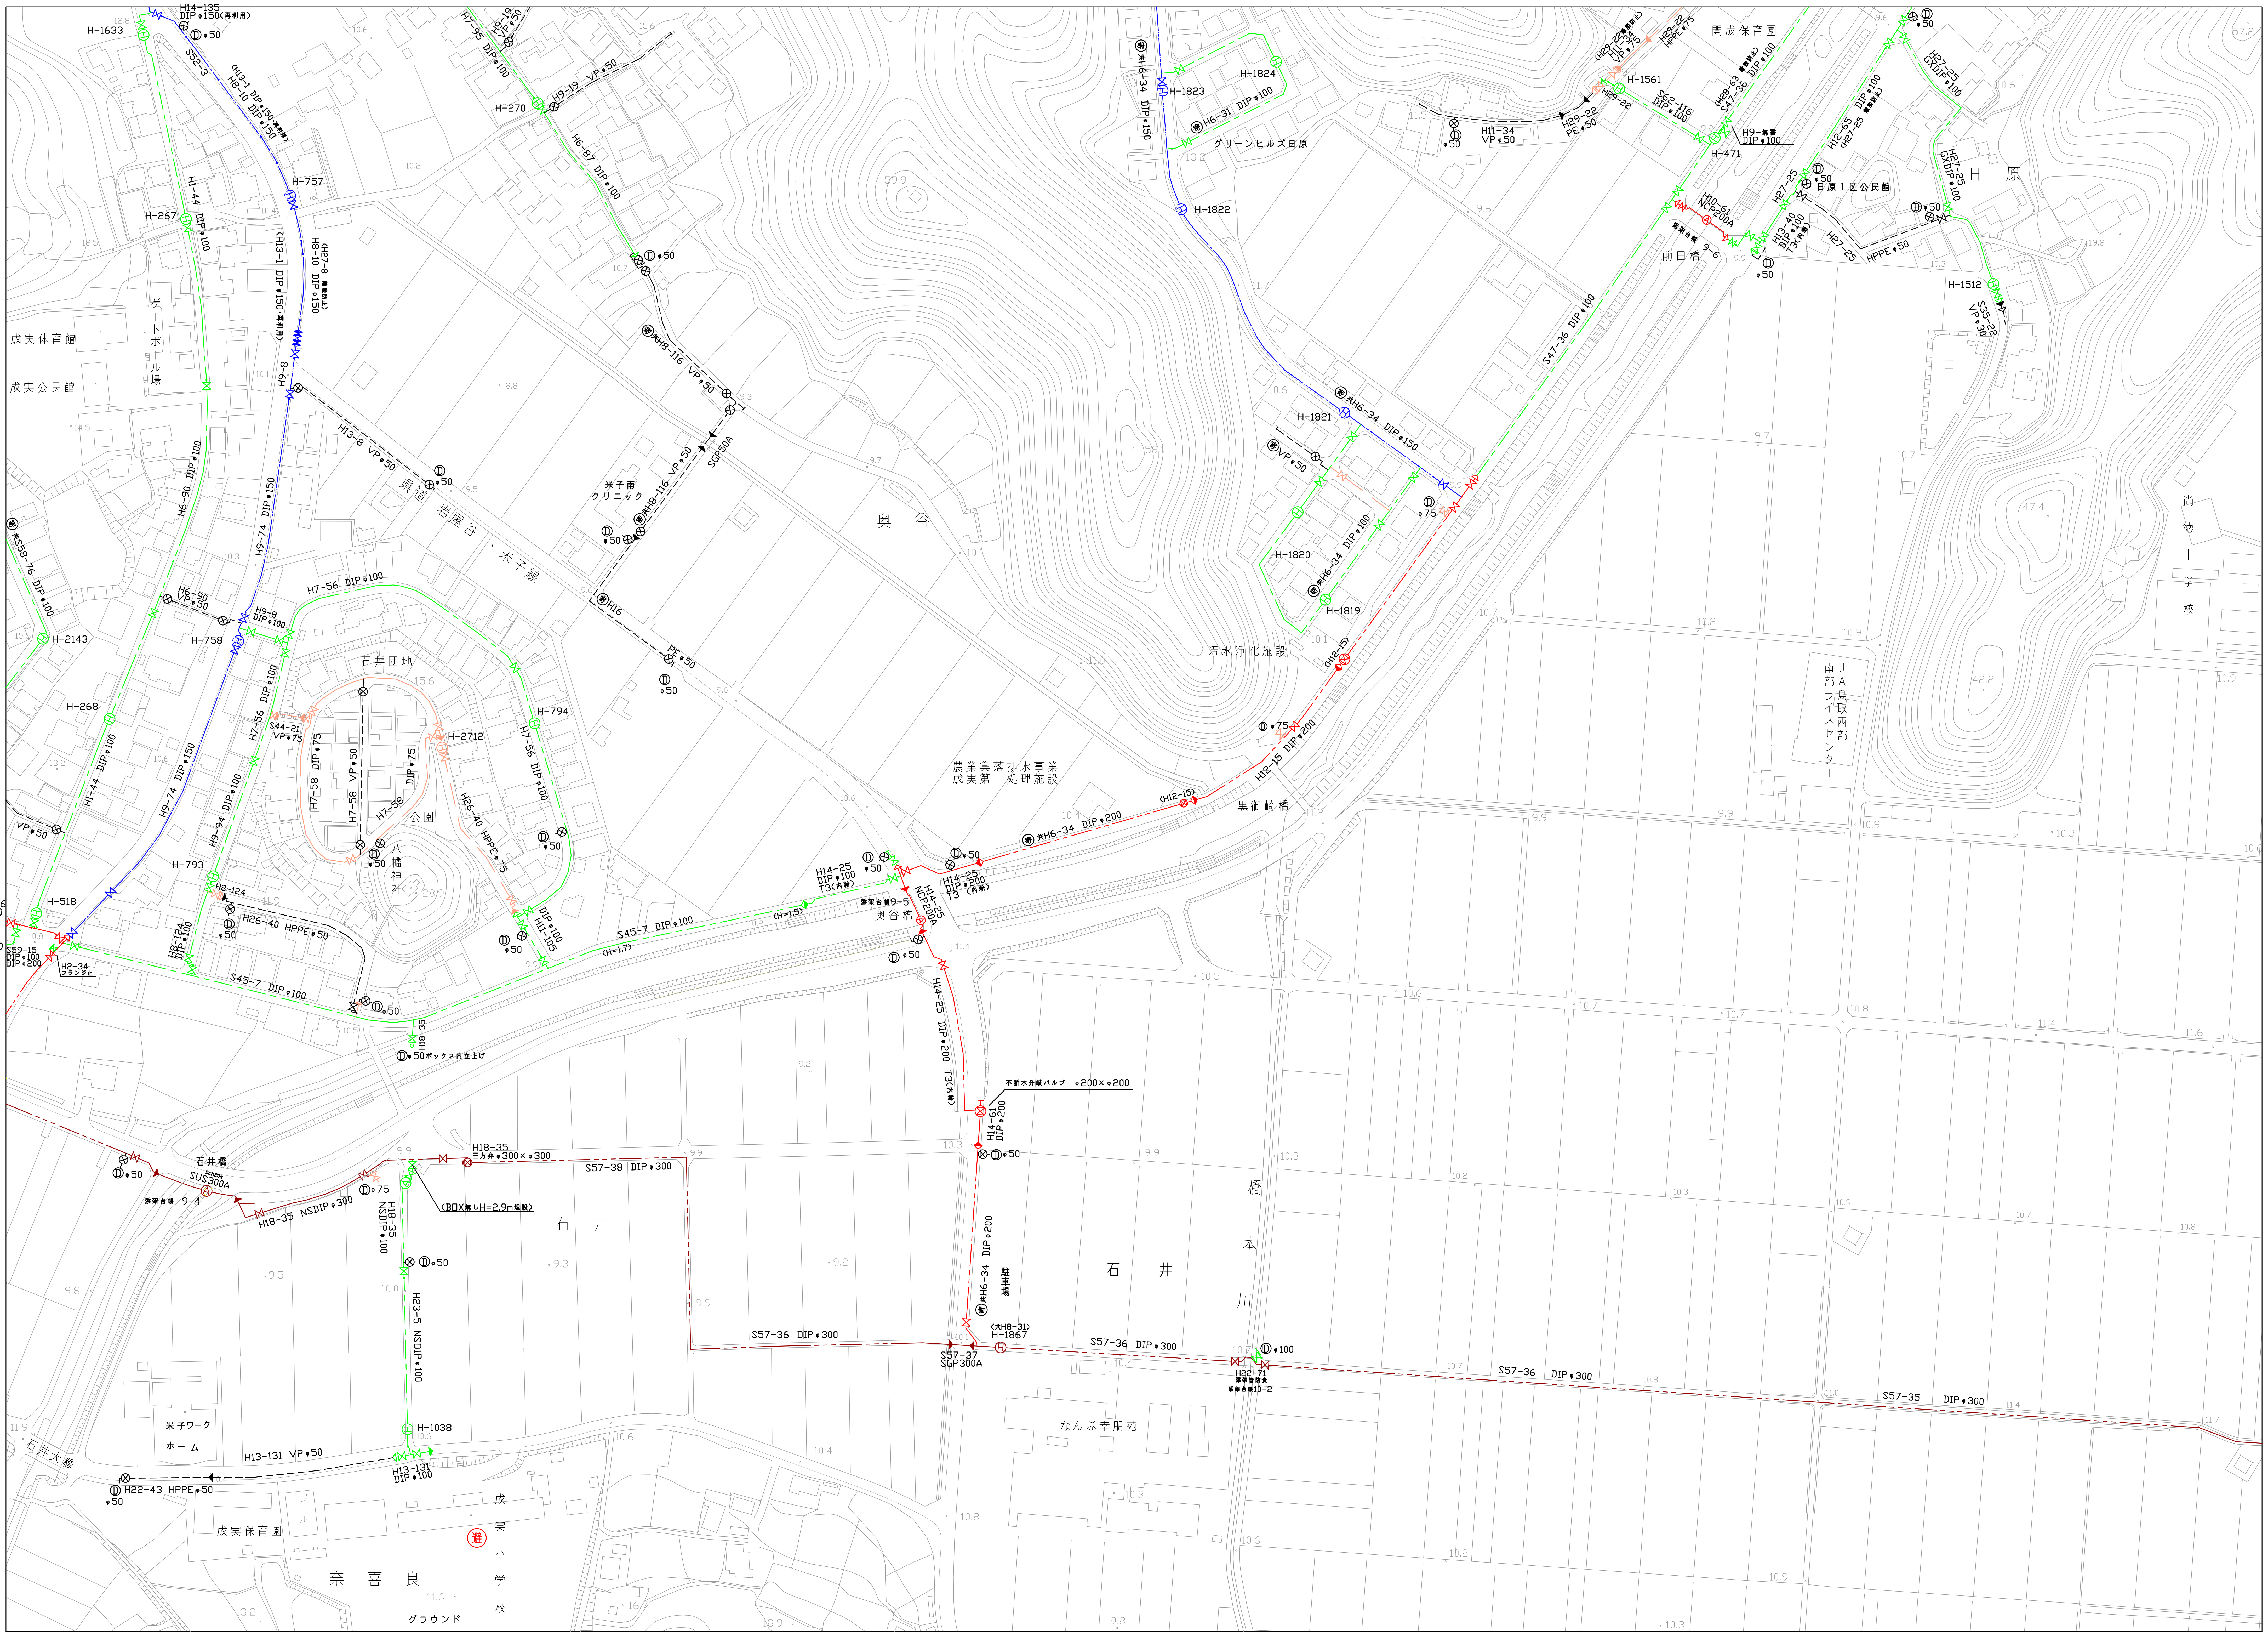
H14-135
DIP φ150(異形用)
H-1633
S52-3
H-757
H-267
H1-44 DIP φ100
H13-1 DIP φ150
H8-10 DIP φ150
H9-8
成実体育館
成実公民館
ゲートボール場
H13-8 VP φ50
H6-90 DIP φ100
H9-74 DIP φ150
H-2143
H-758
H-268
H1-44 DIP φ100
H9-74 DIP φ150
H-793
H-518
H2-34 DIP φ100
H7-56 DIP φ100
石井団地
H-2712
H-794
H7-56 DIP φ100
H44-21 VP φ75
H7-58 DIP φ75
H7-58 VP φ50
公園
八幡神社
H26-40 HPPE φ75
H8-124
H26-40 HPPE φ50
S45-7 DIP φ100
S45-7 DIP φ100
H7-95 DIP φ100
H9-19 VP φ50
H-270
H6-87 DIP φ100
H8-116 VP φ50
SGP50A
米子南クリニック
H16
PE φ50
岩屋谷・米子線
奥谷
農業集落排水事業成実第一処理施設
H6-34 DIP φ200
H12-15
黒御崎橋
H14-25 DIP φ100
H14-25 DIP φ200
奥谷橋
H14-25 DIP φ200
不断水弁室バルブ φ200×φ200
H14-61 DIP φ200
H6-34 DIP φ200
駐車場
H-1867
S57-37 SGP300A
S57-36 DIP φ300
S57-36 DIP φ300
S57-36 DIP φ300
S57-35 DIP φ300
H22-71
石井
石井
橋本川
なんぶ幸朋苑
石井橋
SUS300A
H18-35 NSDIP φ300
H18-35
S57-38 DIP φ300
BOX管 L=2.9m
H18-35 NSDIP φ100
H23-5 NSDIP φ100
H-1038
H13-131 VP φ50
H13-131 DIP φ100
H22-43 HPPE φ50
米子ワークホーム
成実保育園
奈喜良
成実小学校
グラウンド
石井大橋
H6-34 DIP φ150
H-1823
H-1824
H6-31 DIP φ100
グリーンヒルズ日原
H-1822
H11-34 VP φ50
H29-22 PE φ50
H-1561
開成保育園
H-471
H9-集落 DIP φ100
日原1区公民館
日原
H-1512
S47-36 DIP φ100
H-1821
H6-34 DIP φ150
H-1820
H6-34 DIP φ100
H-1819
汚水浄化施設
H12-15 DIP φ200
前田橋
JA鳥取西部南部ライスセンター
尚徳中学校
H27-25 HPPE φ50

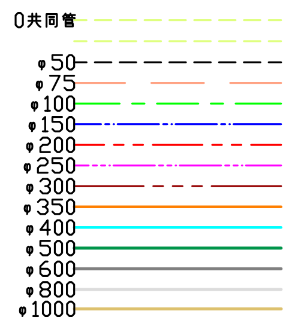
0共同管
φ50
φ75
φ100
φ150
φ200
φ250
φ300
φ350
φ400
φ500
φ600
φ800
φ1000

※給水管、共同管など個人情報になるものは表示していません

※最新の配管状況は担当課にお問い合わせください

※工事等埋設物調査に利用する場合は、必ず担当課と協議を行ってください

S=1:2000