


140	141	142
151	152	153
160	161	162

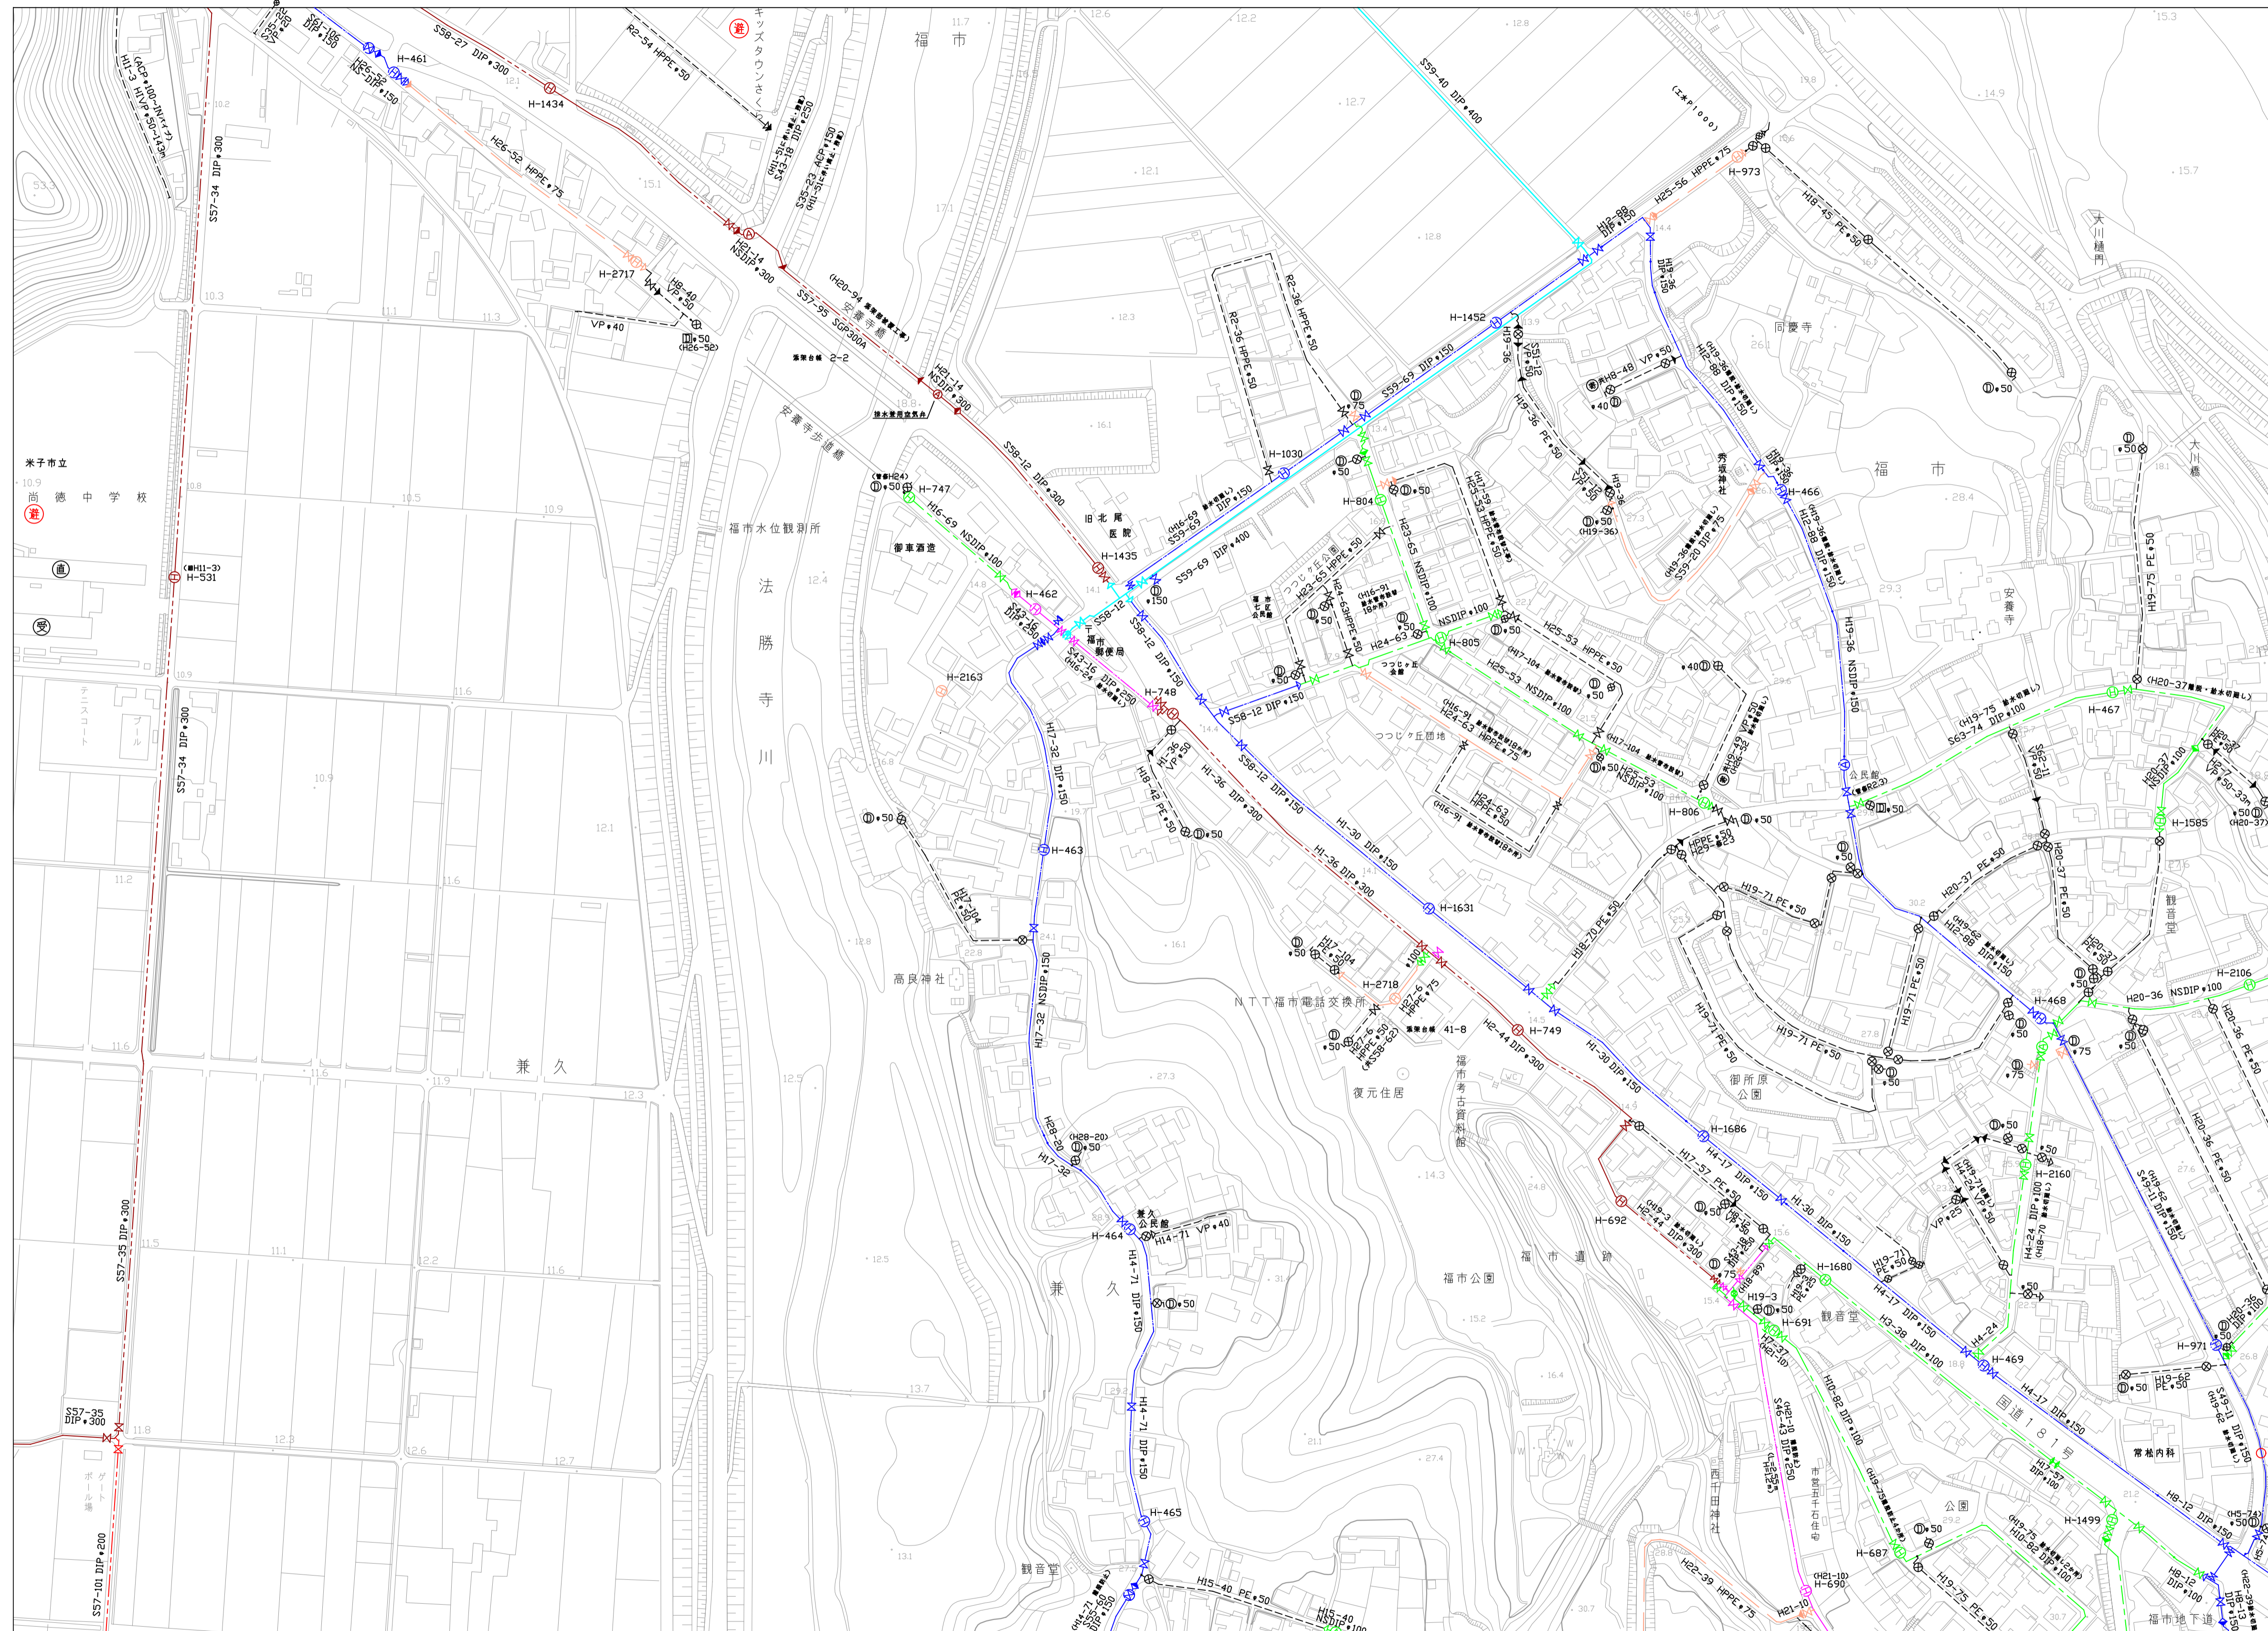

※給水管、共同管など個人情報になるものは表示していません

※最新の配管状況は担当課にお問い合わせください

※工事等理設物調査に利用する場合は、必ず担当課と協議を行ってください

