142	143	144
153	154	155
162	163	164

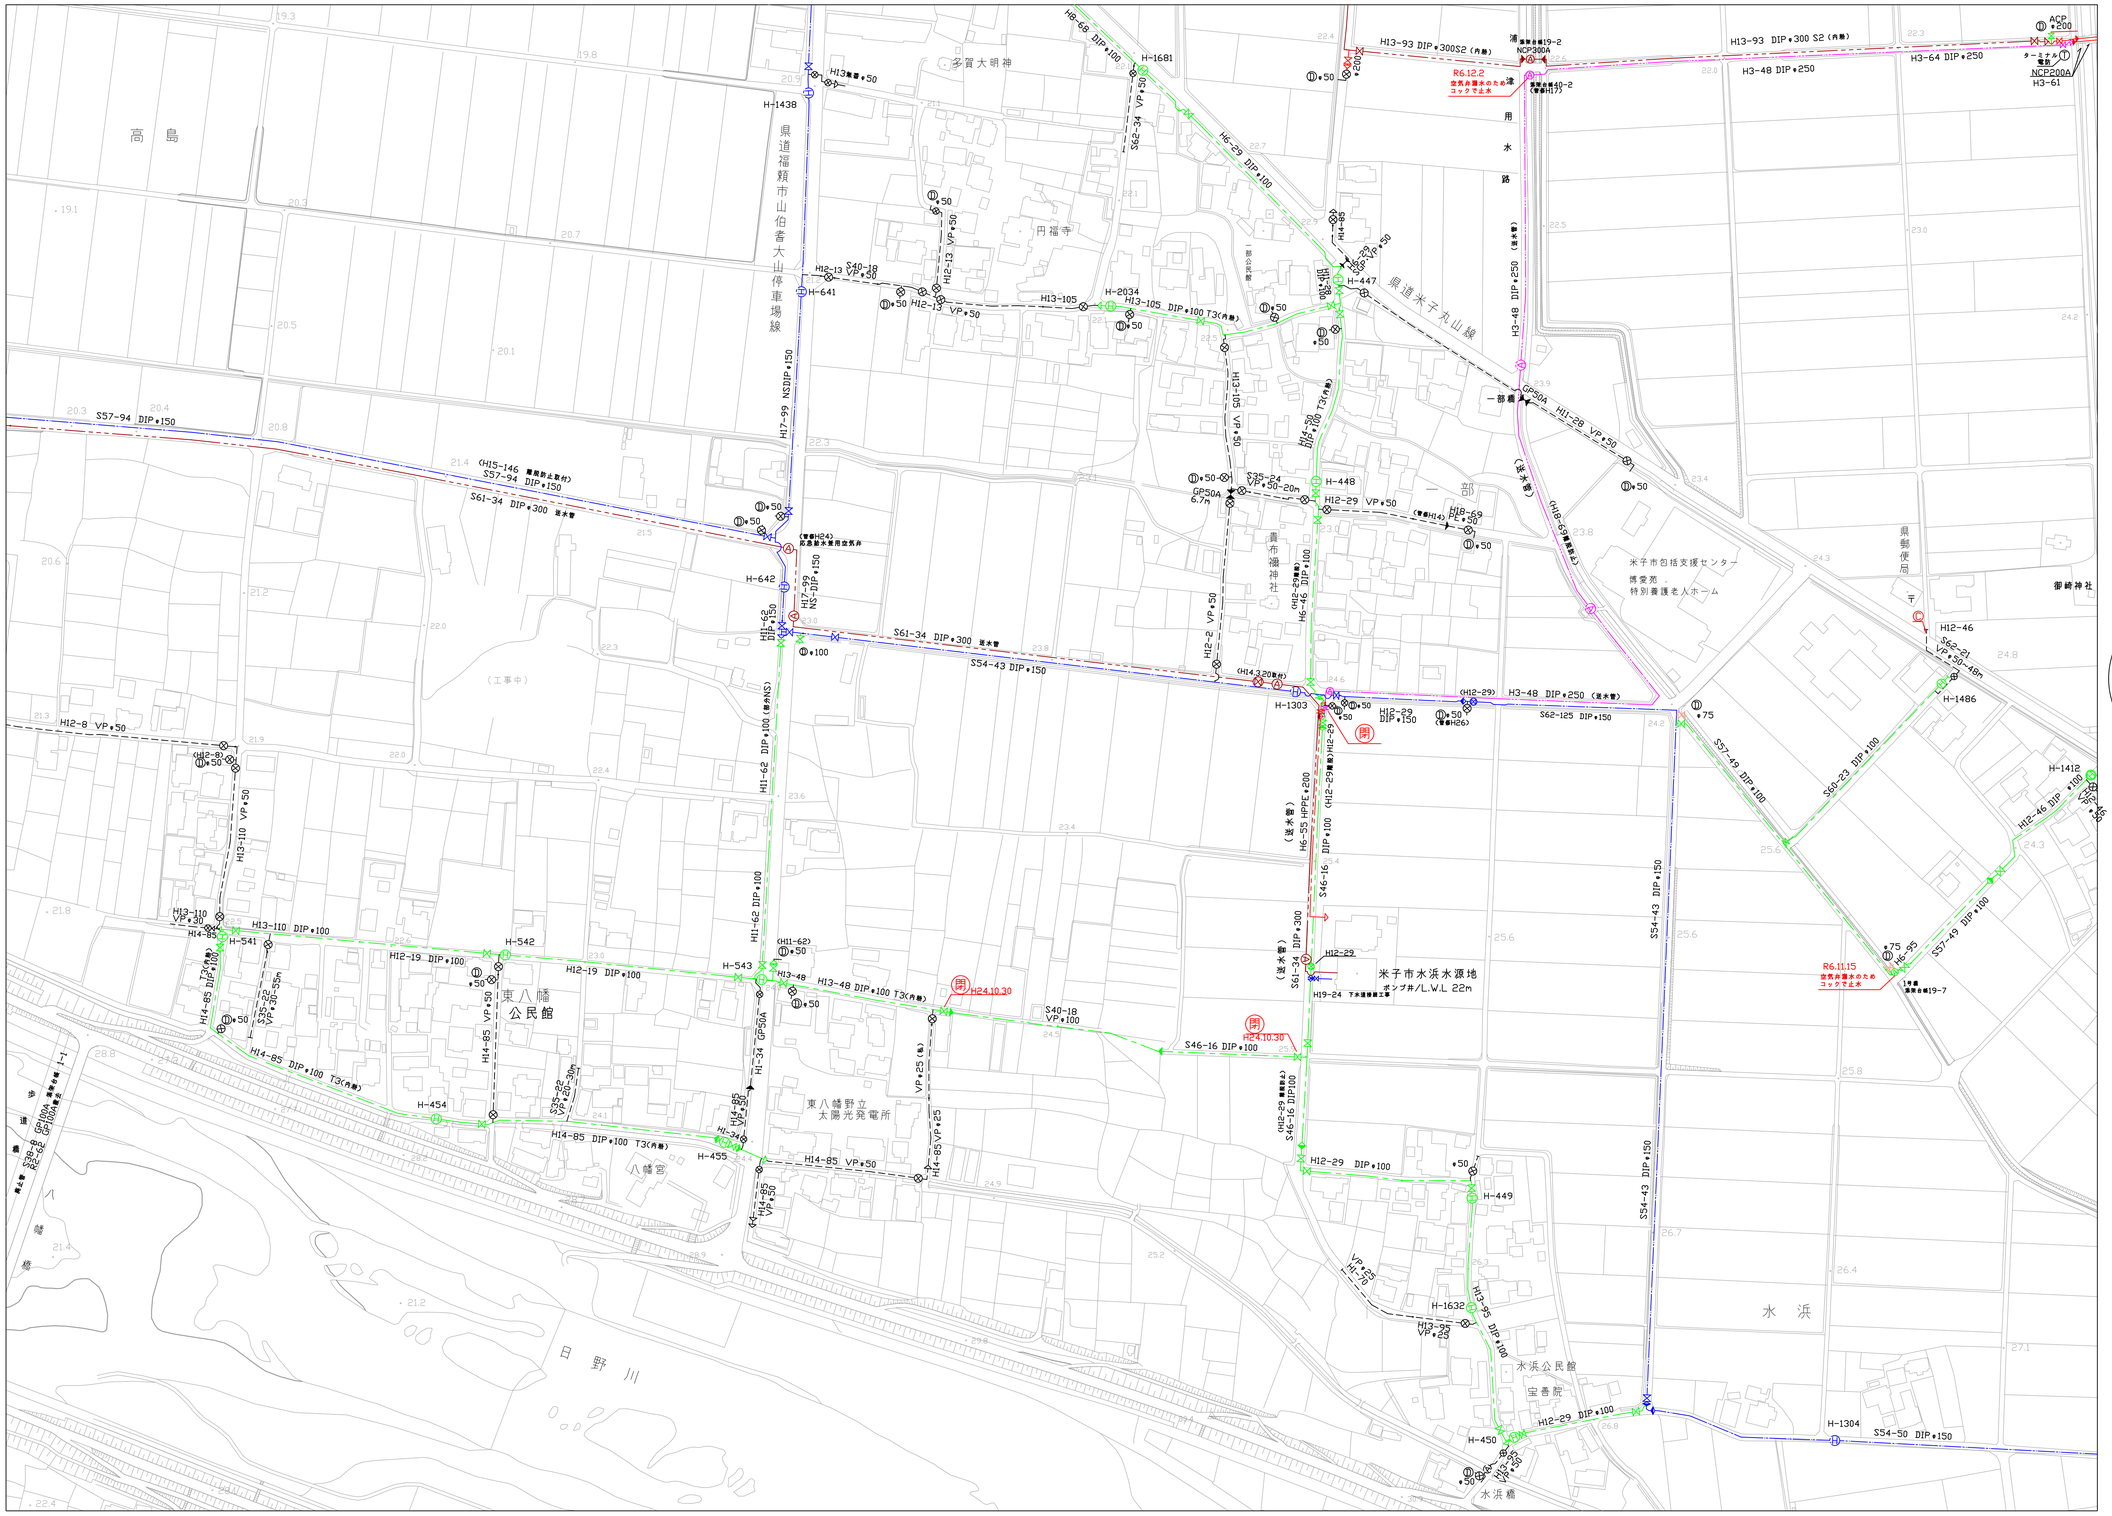
高島
多賀大明神
円福寺
県道福嶺市山伯耆大山停車場線
県道米子丸山線
一部廃止
一部公民館
農布淵神社
米子市包括支援センター
博愛苑
特別養護老人ホーム
県郵便局
御崎神社
東八幡
公民館
東八幡野立
太陽光発電所
八幡宮
水浜
水浜公民館
宝善院
水浜橋
日野川
（工事中）
H-1438
H-641
H-642
H-1681
H-447
H-448
H-1303
H-1486
H-1412
H-542
H-543
H-454
H-455
H-449
H-1632
H-450
H-1304
H13-93 DIP*300S2（内張）
H13-48 DIP*250
H13-64 DIP*250
H3-48 DIP*250 (送水管)
H3-48 DIP*250 (送水管)
H12-46
S62-21 VP*50-48m
S62-125 DIP*150
S57-49 DIP*100
S60-23 DIP*100
H12-46 DIP*100
S54-43 DIP*150
S54-50 DIP*150
S61-34 DIP*300 送水管
S54-43 DIP*150
S57-94 DIP*150
S61-34 DIP*300 送水管
H17-99 NSDIP*150
H11-62 DIP*100 (管路#NS)
H12-8 VP*50
H13-110 VP*50
H13-110 DIP*100
H12-19 DIP*100
H14-85 DIP*100 T3(内張)
H14-85 VP*50
H14-85 VP*25
H13-105 DIP*100 T3(内張)
H13-105 VP*50
H12-13 VP*50
H12-29 VP*50
H12-29 DIP*100
H12-2 VP*50
H6-46 DIP*100
H6-55 (HPPE)*200 (送水管)
S46-16 DIP100
S46-16 DIP*100
S61-24 DIP*300 (送水管)
H12-29 DIP*150
H13-95 DIP*100
H13-95 VP*25
H14-85 DIP*100
H14-85 VP*50
H11-62 DIP*100
H6-66 DIP*100
H6-29 DIP*100
S62-34 VP*50
S40-18 VP*100
S40-18 VP*50
