| | | |
|---|---|---|
| 143 | 144 | 145 |
| 154 | 155 | 156 |
| 163 | 164 | 165 |

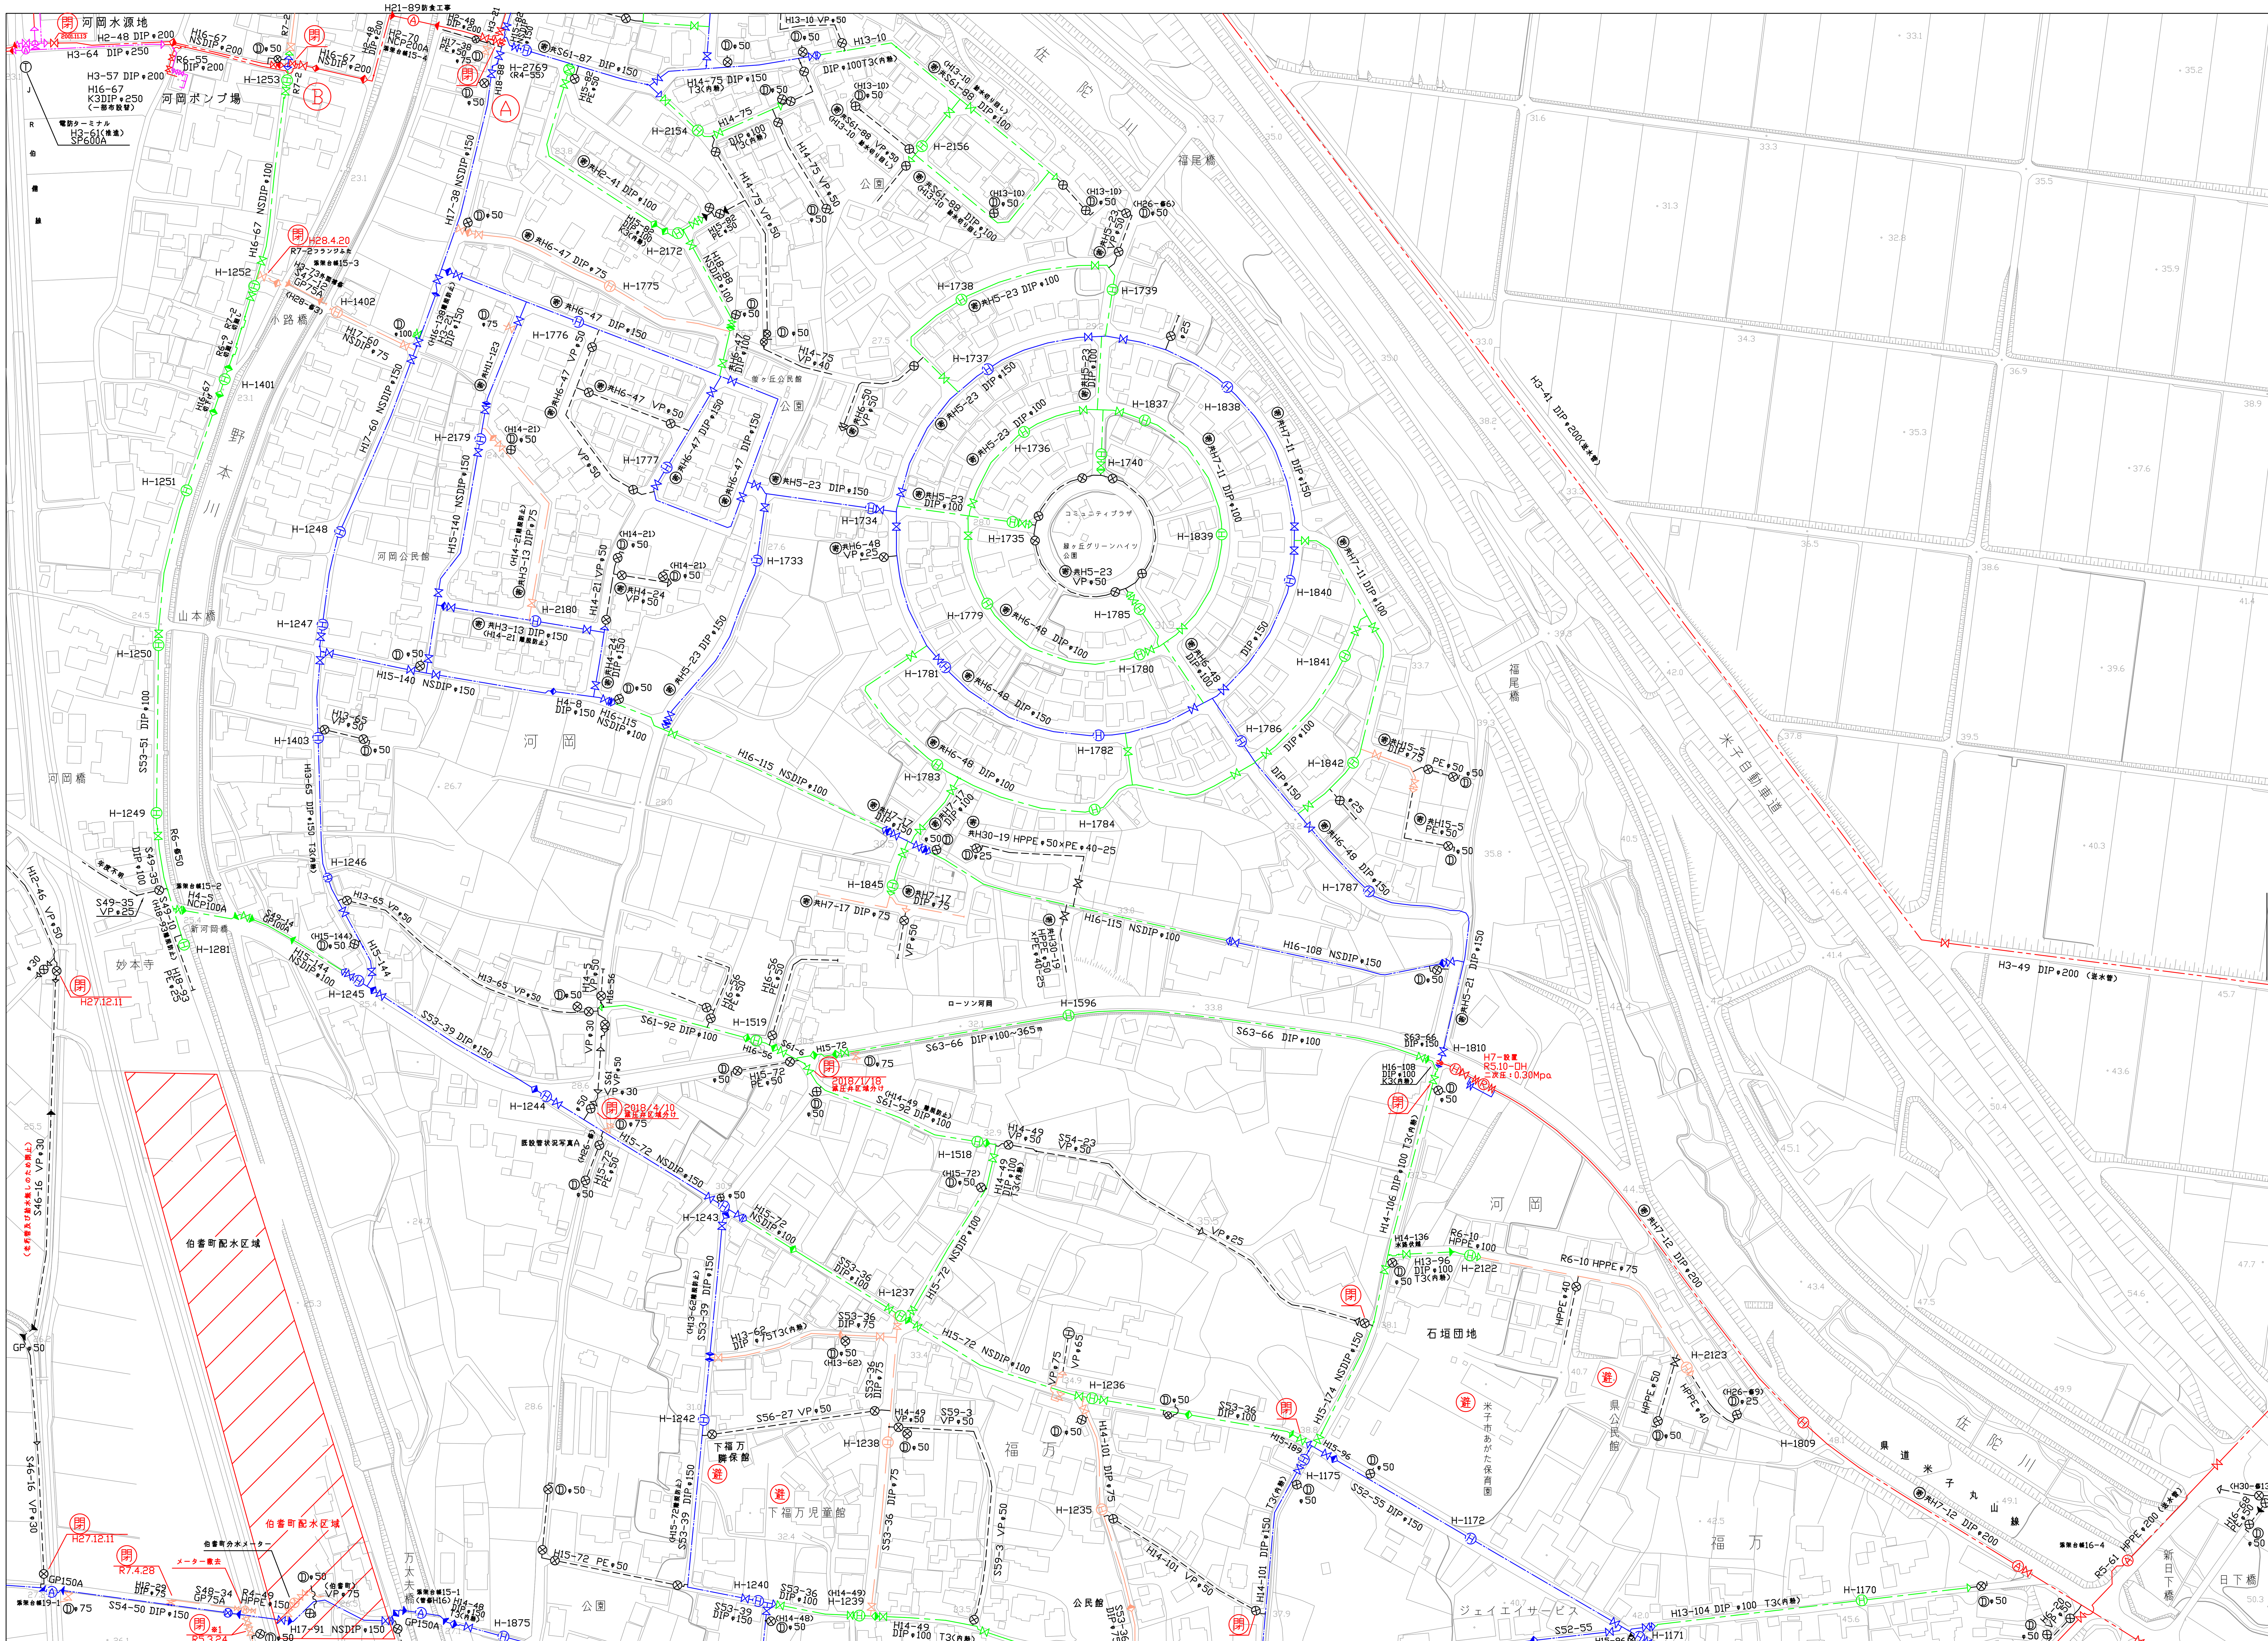


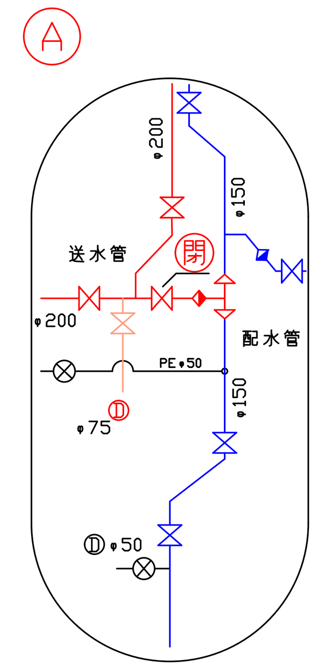


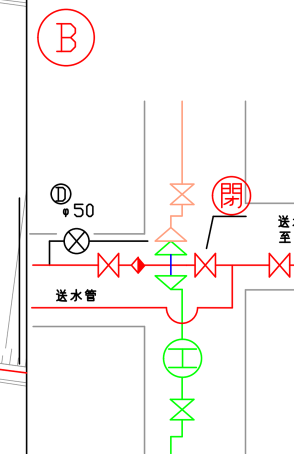


※1 米子市水道局倉庫(機械器具庫)に両フランジ短管保管

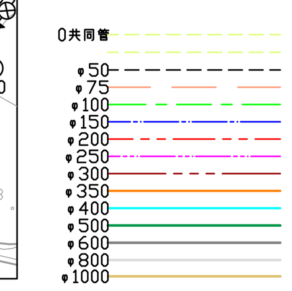


※給水管、共同管など個人情報になるものは表示していません

※最新の配管状況は担当課にお問い合わせください

※工事等埋設物調査に利用する場合は、必ず担当課と協議を行ってください

S=1:2000