155	156	157
164	165	166
174	175	176

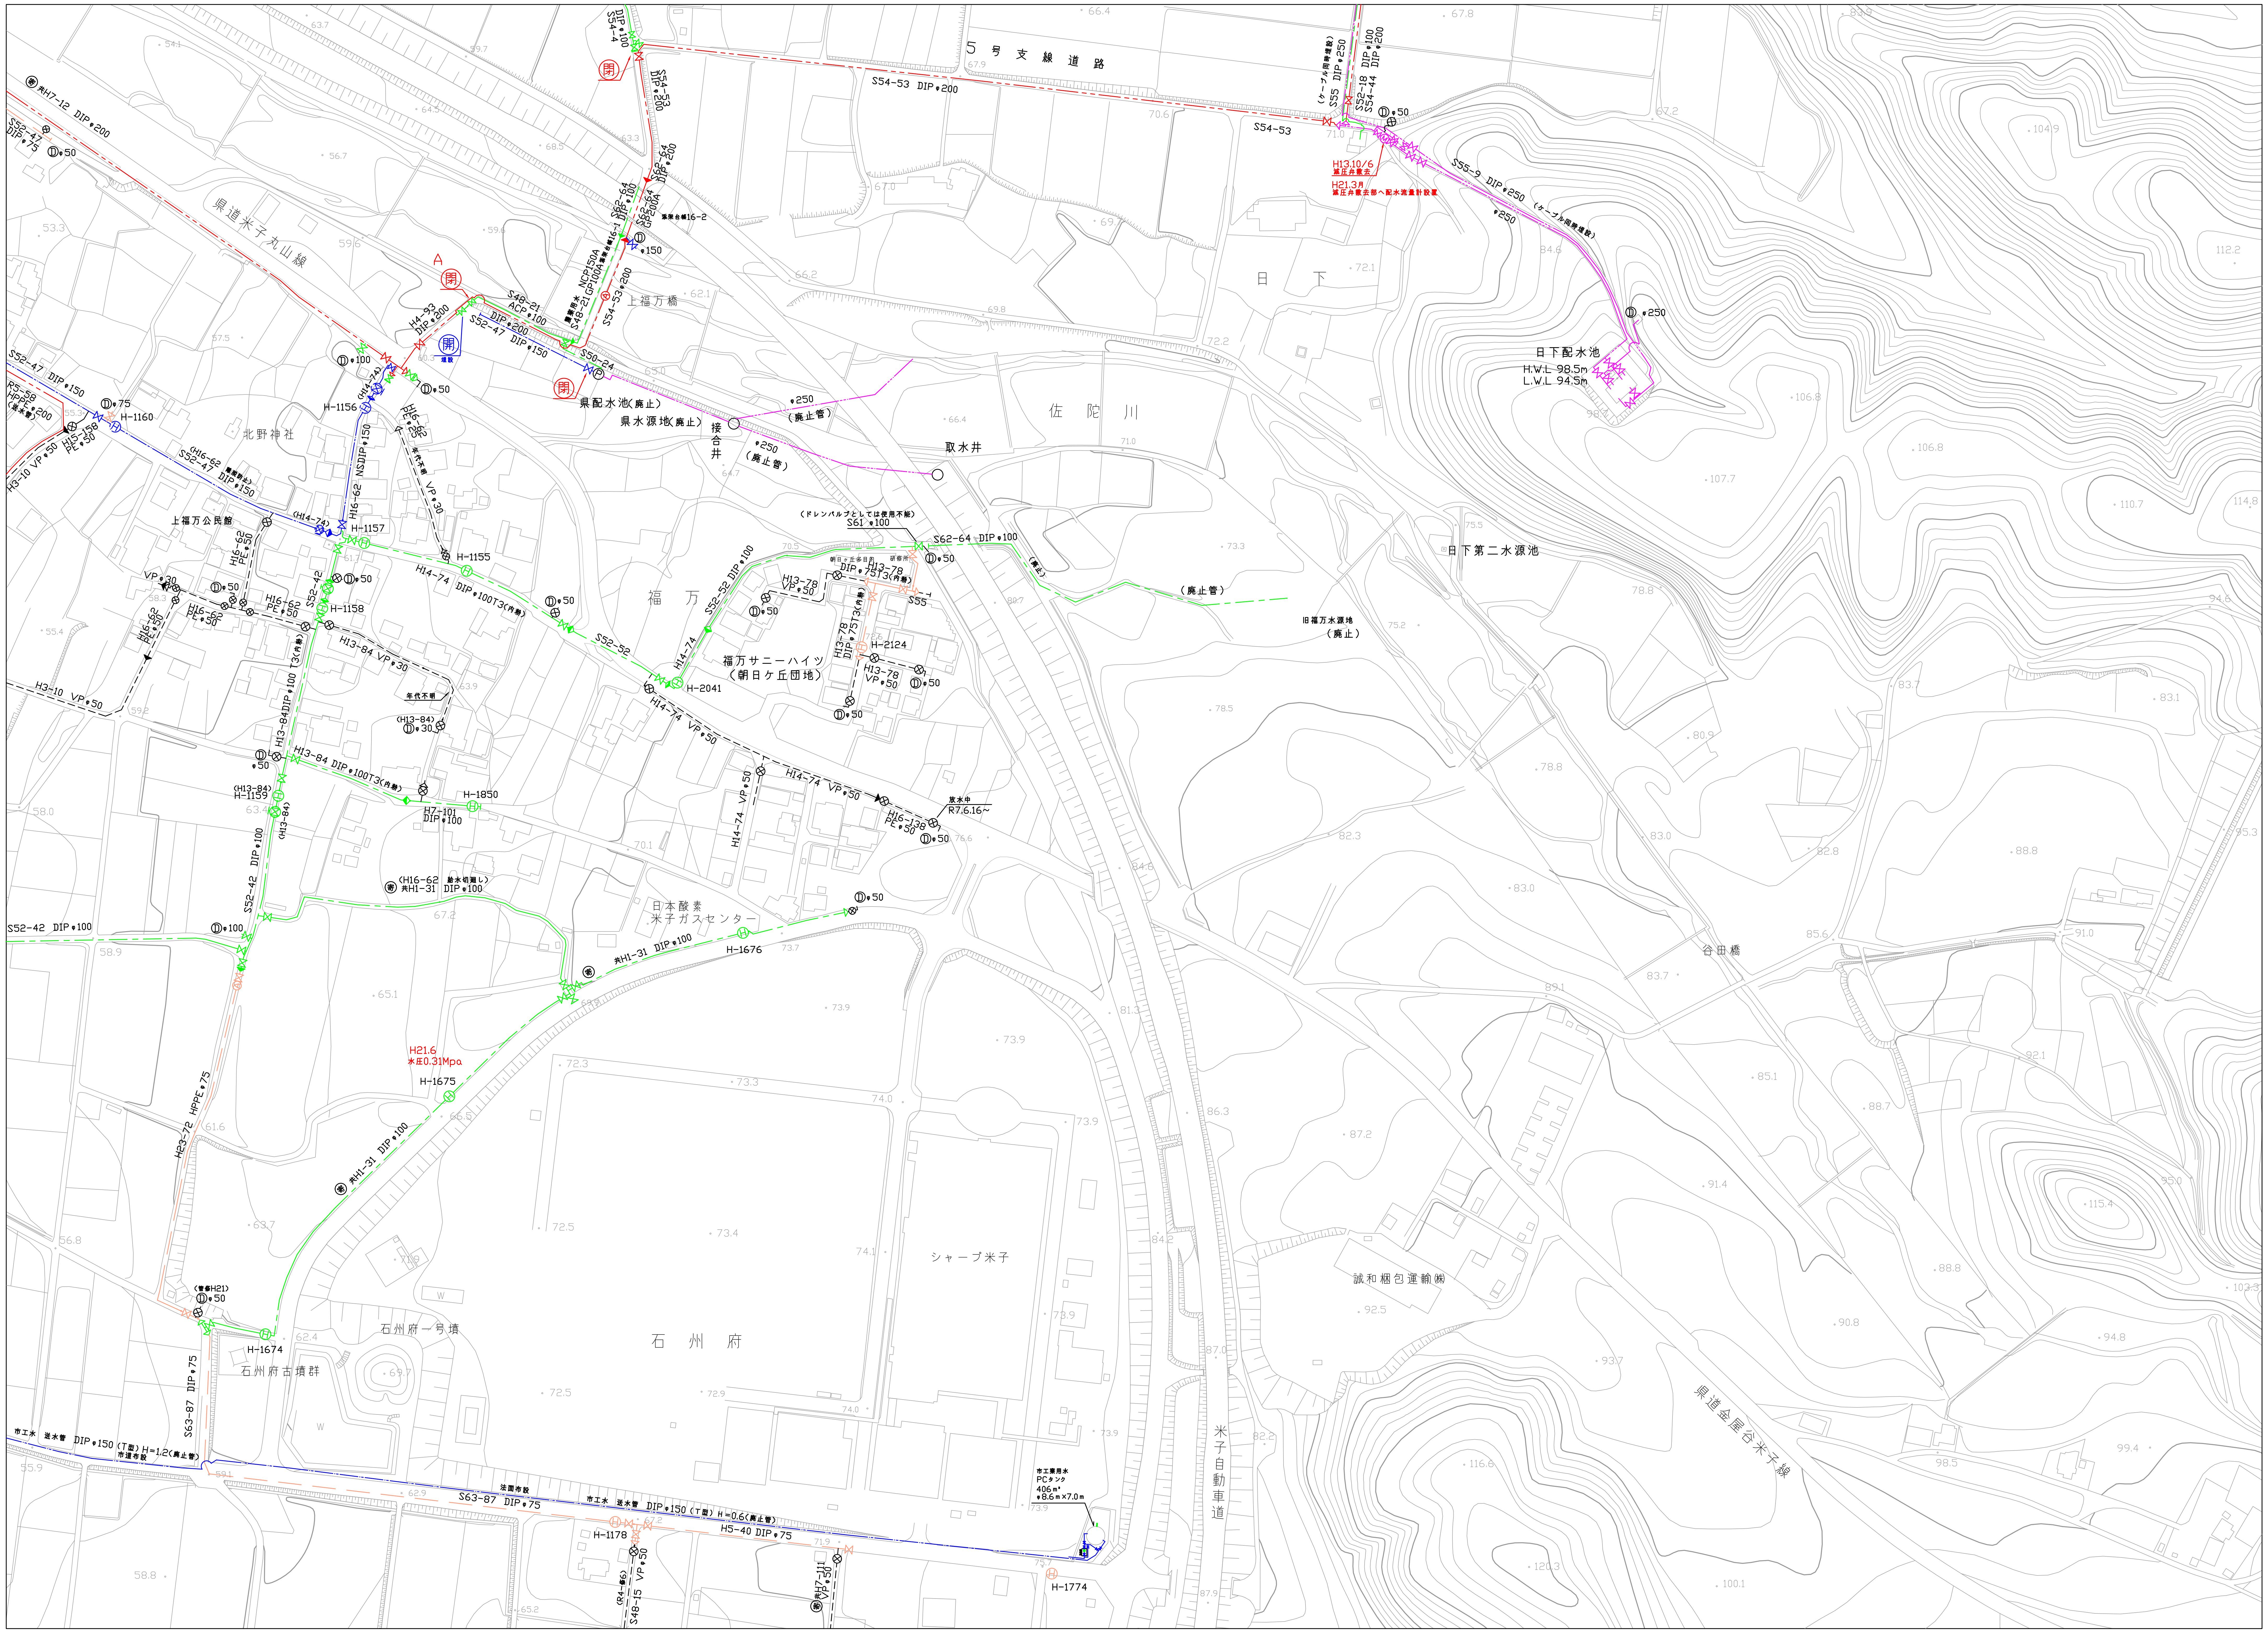
5 号 支 線 道 路
S54-53 DIP φ200
S54-53
S55-9 DIP φ250
H13.10/6
H21.3月
日 下
日下配水池
H.W.L 98.5m
L.W.L 94.5m
日下第二水源池
佐 陀 川
取水井
県配水池(廃止)
県水源地(廃止)
接合井
φ250 (廃止管)
上福万橋
県道米子丸山線
北野神社
上福万公民館
福 万
福万サニーハイツ (朝日ケ丘団地)
H-1156
H-1157
H-1155
H-1158
H-1160
H-2041
H-2124
H-1850
H-1159
H-1676
H-1675
H-1674
H-1178
H-1774
S52-42 DIP φ100
S52-47 DIP φ150
S52-52
S62-64 DIP φ100
H13-84 DIP φ100T3(内面)
H14-74 DIP φ100T3(内面)
H14-74 VP φ50
H13-78
H23-72 HPPE φ75
S63-87 DIP φ75
S63-87 DIP φ75
S48-15 VP φ50
H5-40 DIP φ75
市工水 並水管 DIP φ150 (T型) H=1.2(廃止管)
市工水 並水管 DIP φ150 (T型) H=0.6(廃止管)
共H1-31 DIP φ100
H21.6 水圧0.31Mpa
旧福万水源池 (廃止)
(廃止管)
日本酸素 米子ガスセンター
シャープ米子
石 州 府
石州府一号墳
石州府古墳群
市工業用水 PCタンク 406m³ φ8.6m×7.0m
米子自動車道
谷田橋
誠和梱包運輸㈱
県道金屋谷米子線
A
開

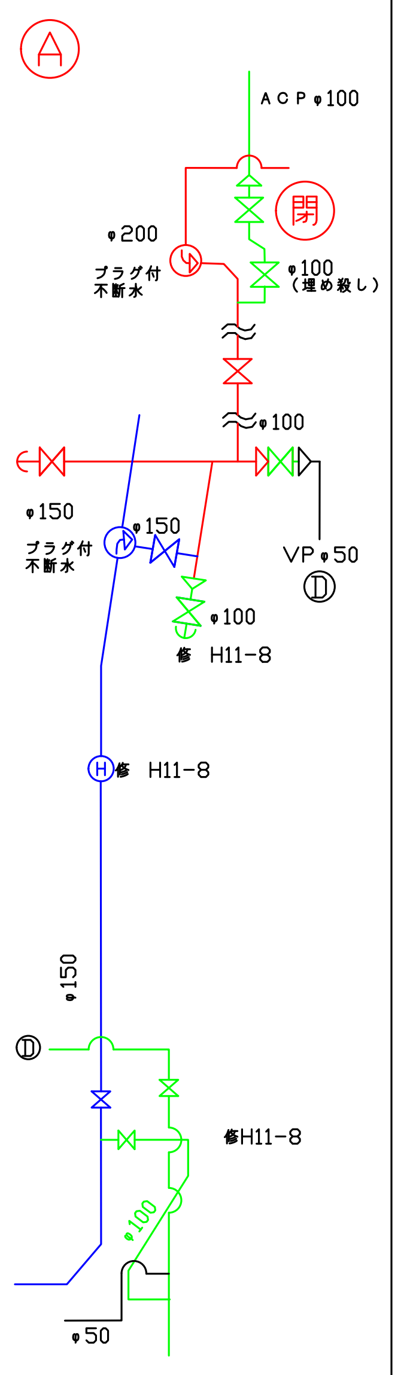
A
ACP φ100
閉
φ200
プラグ付 不断水
φ100 (埋め殺し)
φ100
φ150
φ150
プラグ付 不断水
VP φ50
φ100
修 H11-8
修 H11-8
φ150
修H11-8
φ100
φ50

0共同管
φ50
φ75
φ100
φ150
φ200
φ250
φ300
φ350
φ400
φ500
φ600
φ800
φ1000

※給水管、共同管など個人情報になるものは表示していません

※最新の配管状況は担当課にお問い合わせください

※工事等埋設物調査に利用する場合は、必ず担当課と協議を行ってください

S=1:2000

0 50 100 150