159	160	161
169	170	171
178	179	180

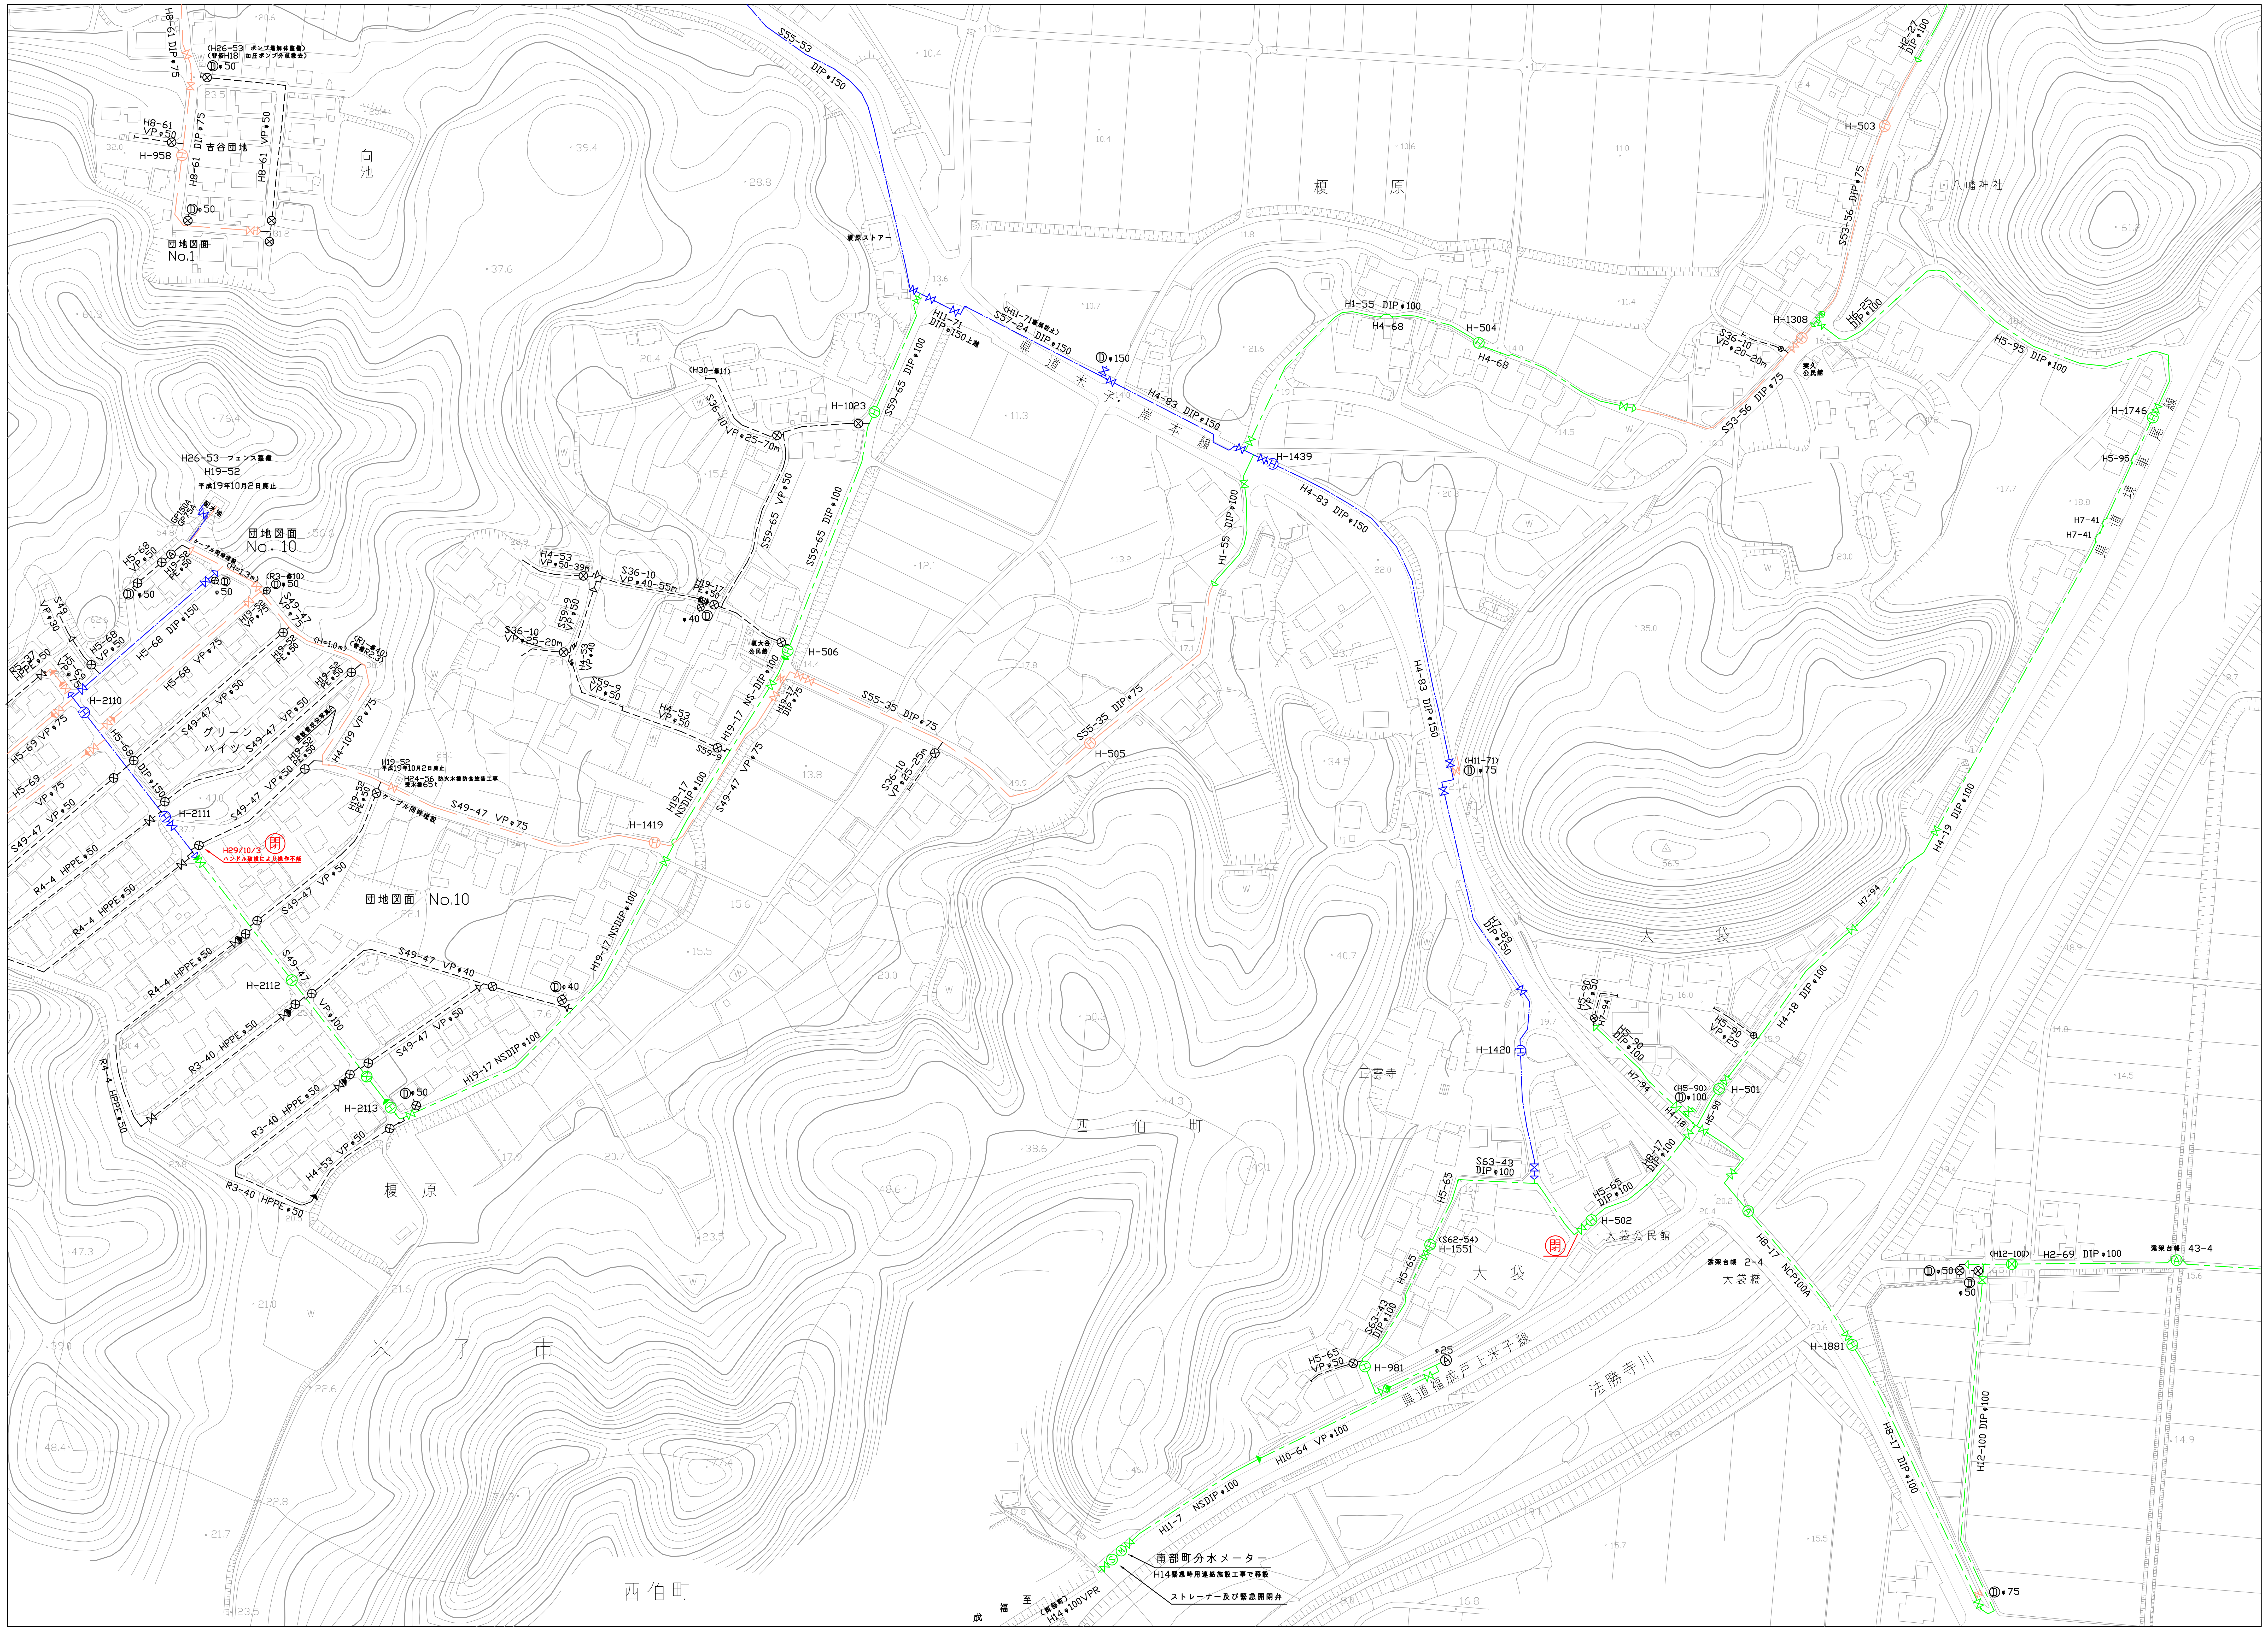
榎　　原
大　袋
西　伯　町
米　子　市
西伯町
榎　原
法勝寺川
県道米子岸本線
県道福成戸上米子線
県道境車尾線
八幡神社
正雲寺
大袋公民館
大袋橋
団地図面 No.1
団地図面 No.10
吉谷団地
グリーンハイツ
向池
南部町分水メーター
H14緊急時用連絡施設工事で移設
ストレーナー及び緊急開閉弁
〈南部町〉 H14 φ100VPR
H11-7 NSDIP φ100
H10-64 VP φ100
H5-95 DIP φ100
H-1746
H5-95
H7-41
H7-41
H4-83 DIP φ150
S55-53 DIP φ150
H4-19 DIP φ100
H8-17 NCP100A
H8-17 DIP φ100
H2-100 DIP φ100
H2-69 DIP φ100
H19-17 NSDIP φ100
S59-65 DIP φ100
S55-35 DIP φ75
S49-47 VP φ75
H5-68 DIP φ150
H29/10/3

0共同管
φ50
φ75
φ100
φ150
φ200
φ250
φ300
φ350
φ400
φ500
φ600
φ800
φ1000

※給水管、共同管など個人情報になるものは表示していません

※最新の配管状況は担当課にお問い合わせください

※工事等埋設物調査に利用する場合は、必ず担当課と協議を行ってください

S=1：2000

0　50　100　150