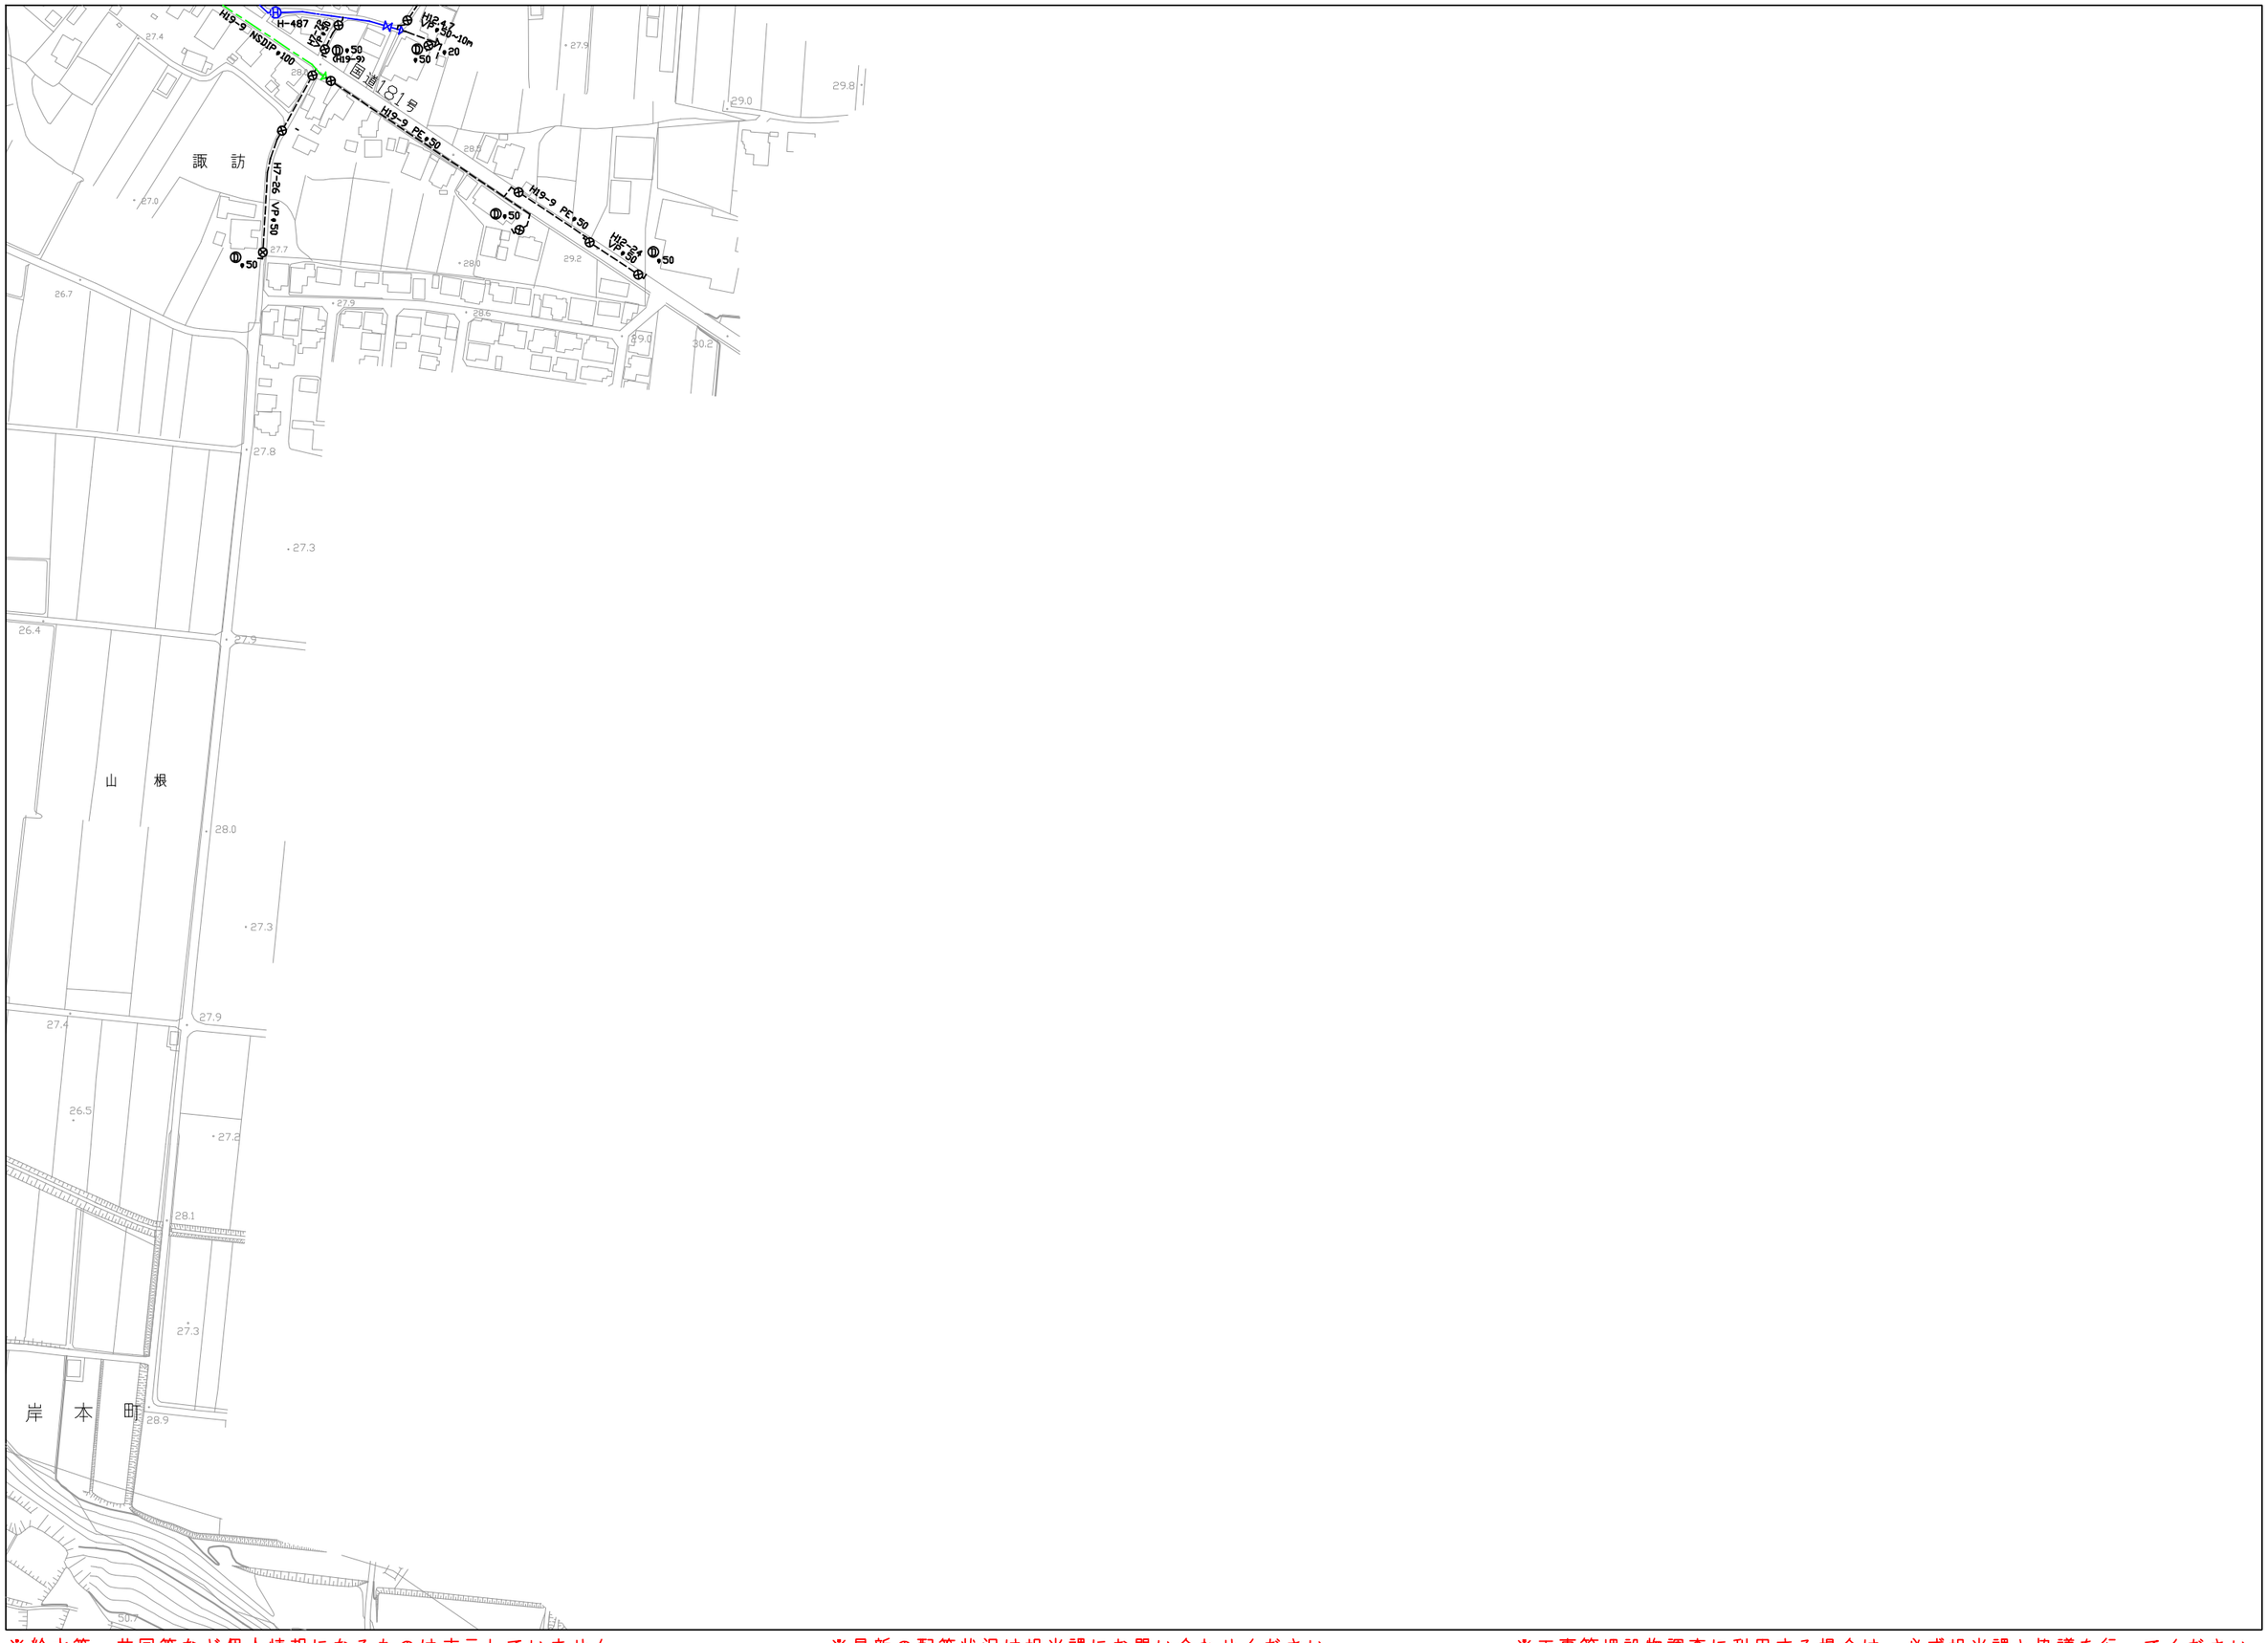
H19-9 NSDIP•100
H-487 ASP
VP•50
H19-9
VP•50
H19-9
VP•50~10m
VP•20
H19-9 PE•50
H19-9 PE•50
H19-9 PE•50