170	171	172
179	180	181

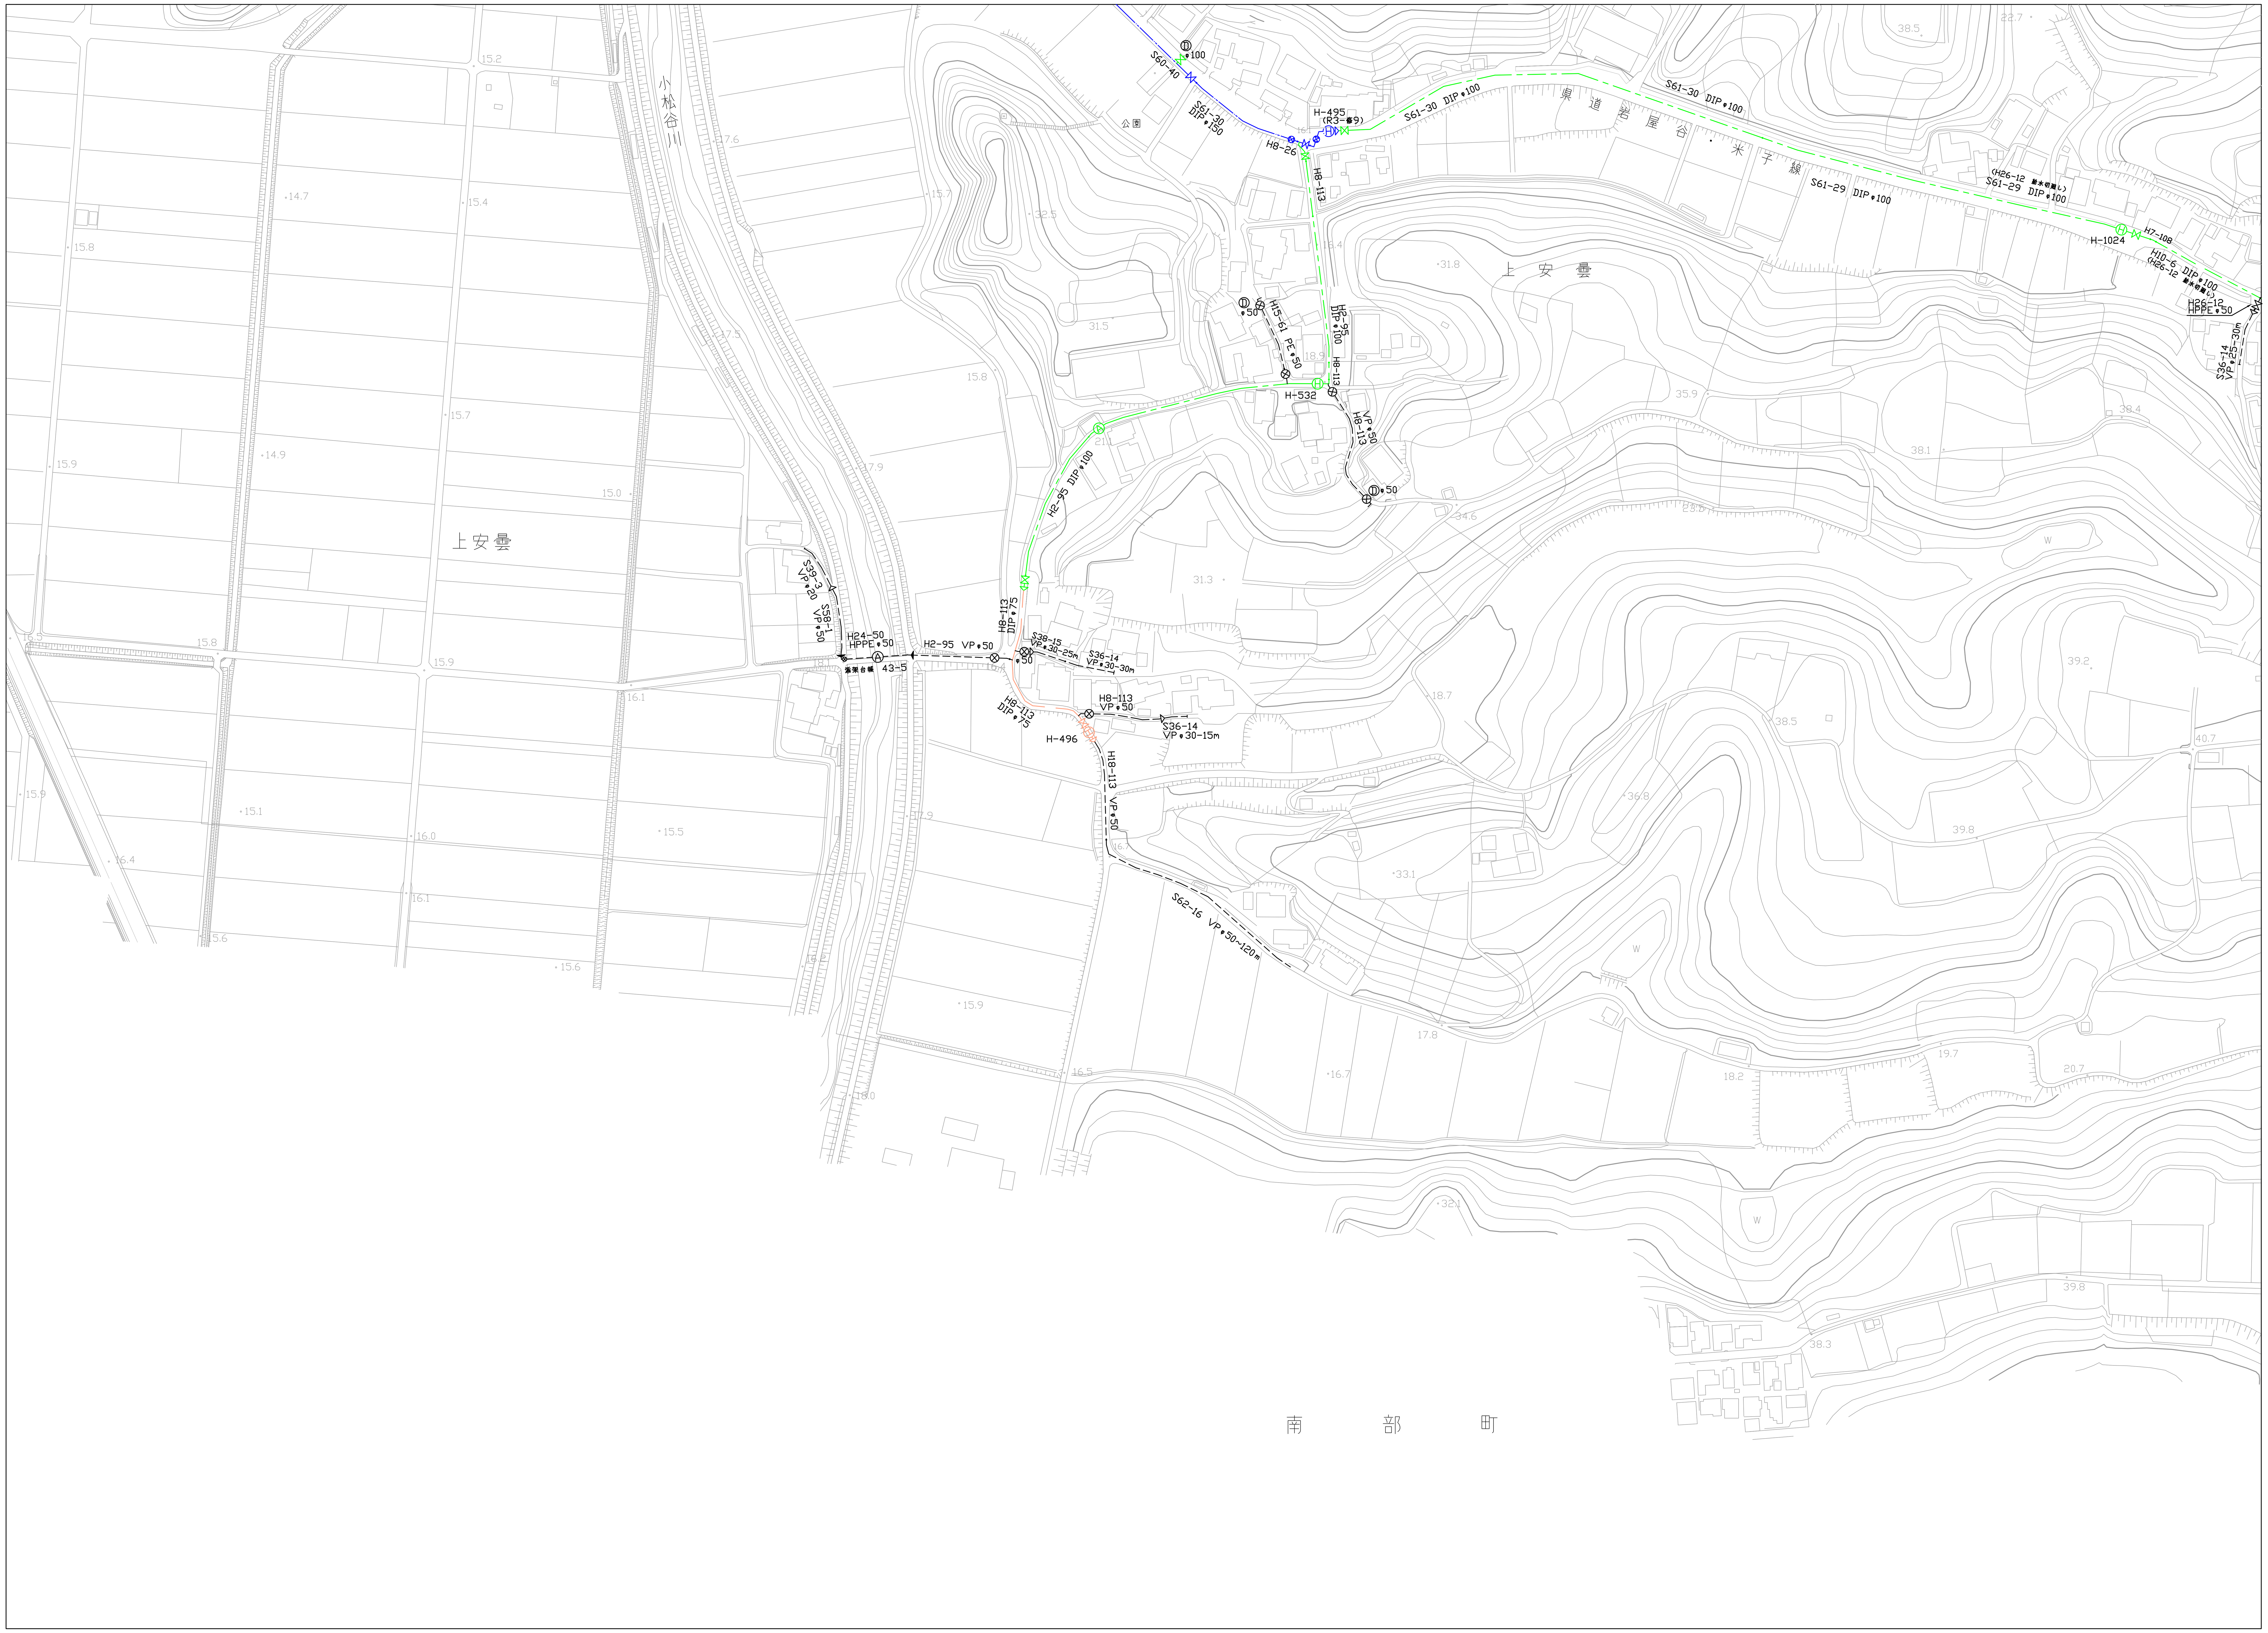

0共同管
φ50
φ75
φ100
φ150
φ200
φ250
φ300
φ350
φ400
φ500
φ600
φ800
φ1000

※給水管、共同管など個人情報になるものは表示していません

※最新の配管状況は担当課にお問い合わせください

※工事等埋設物調査に利用する場合は、必ず担当課と協議を行ってください

S=1：2000

0　50　100　150