

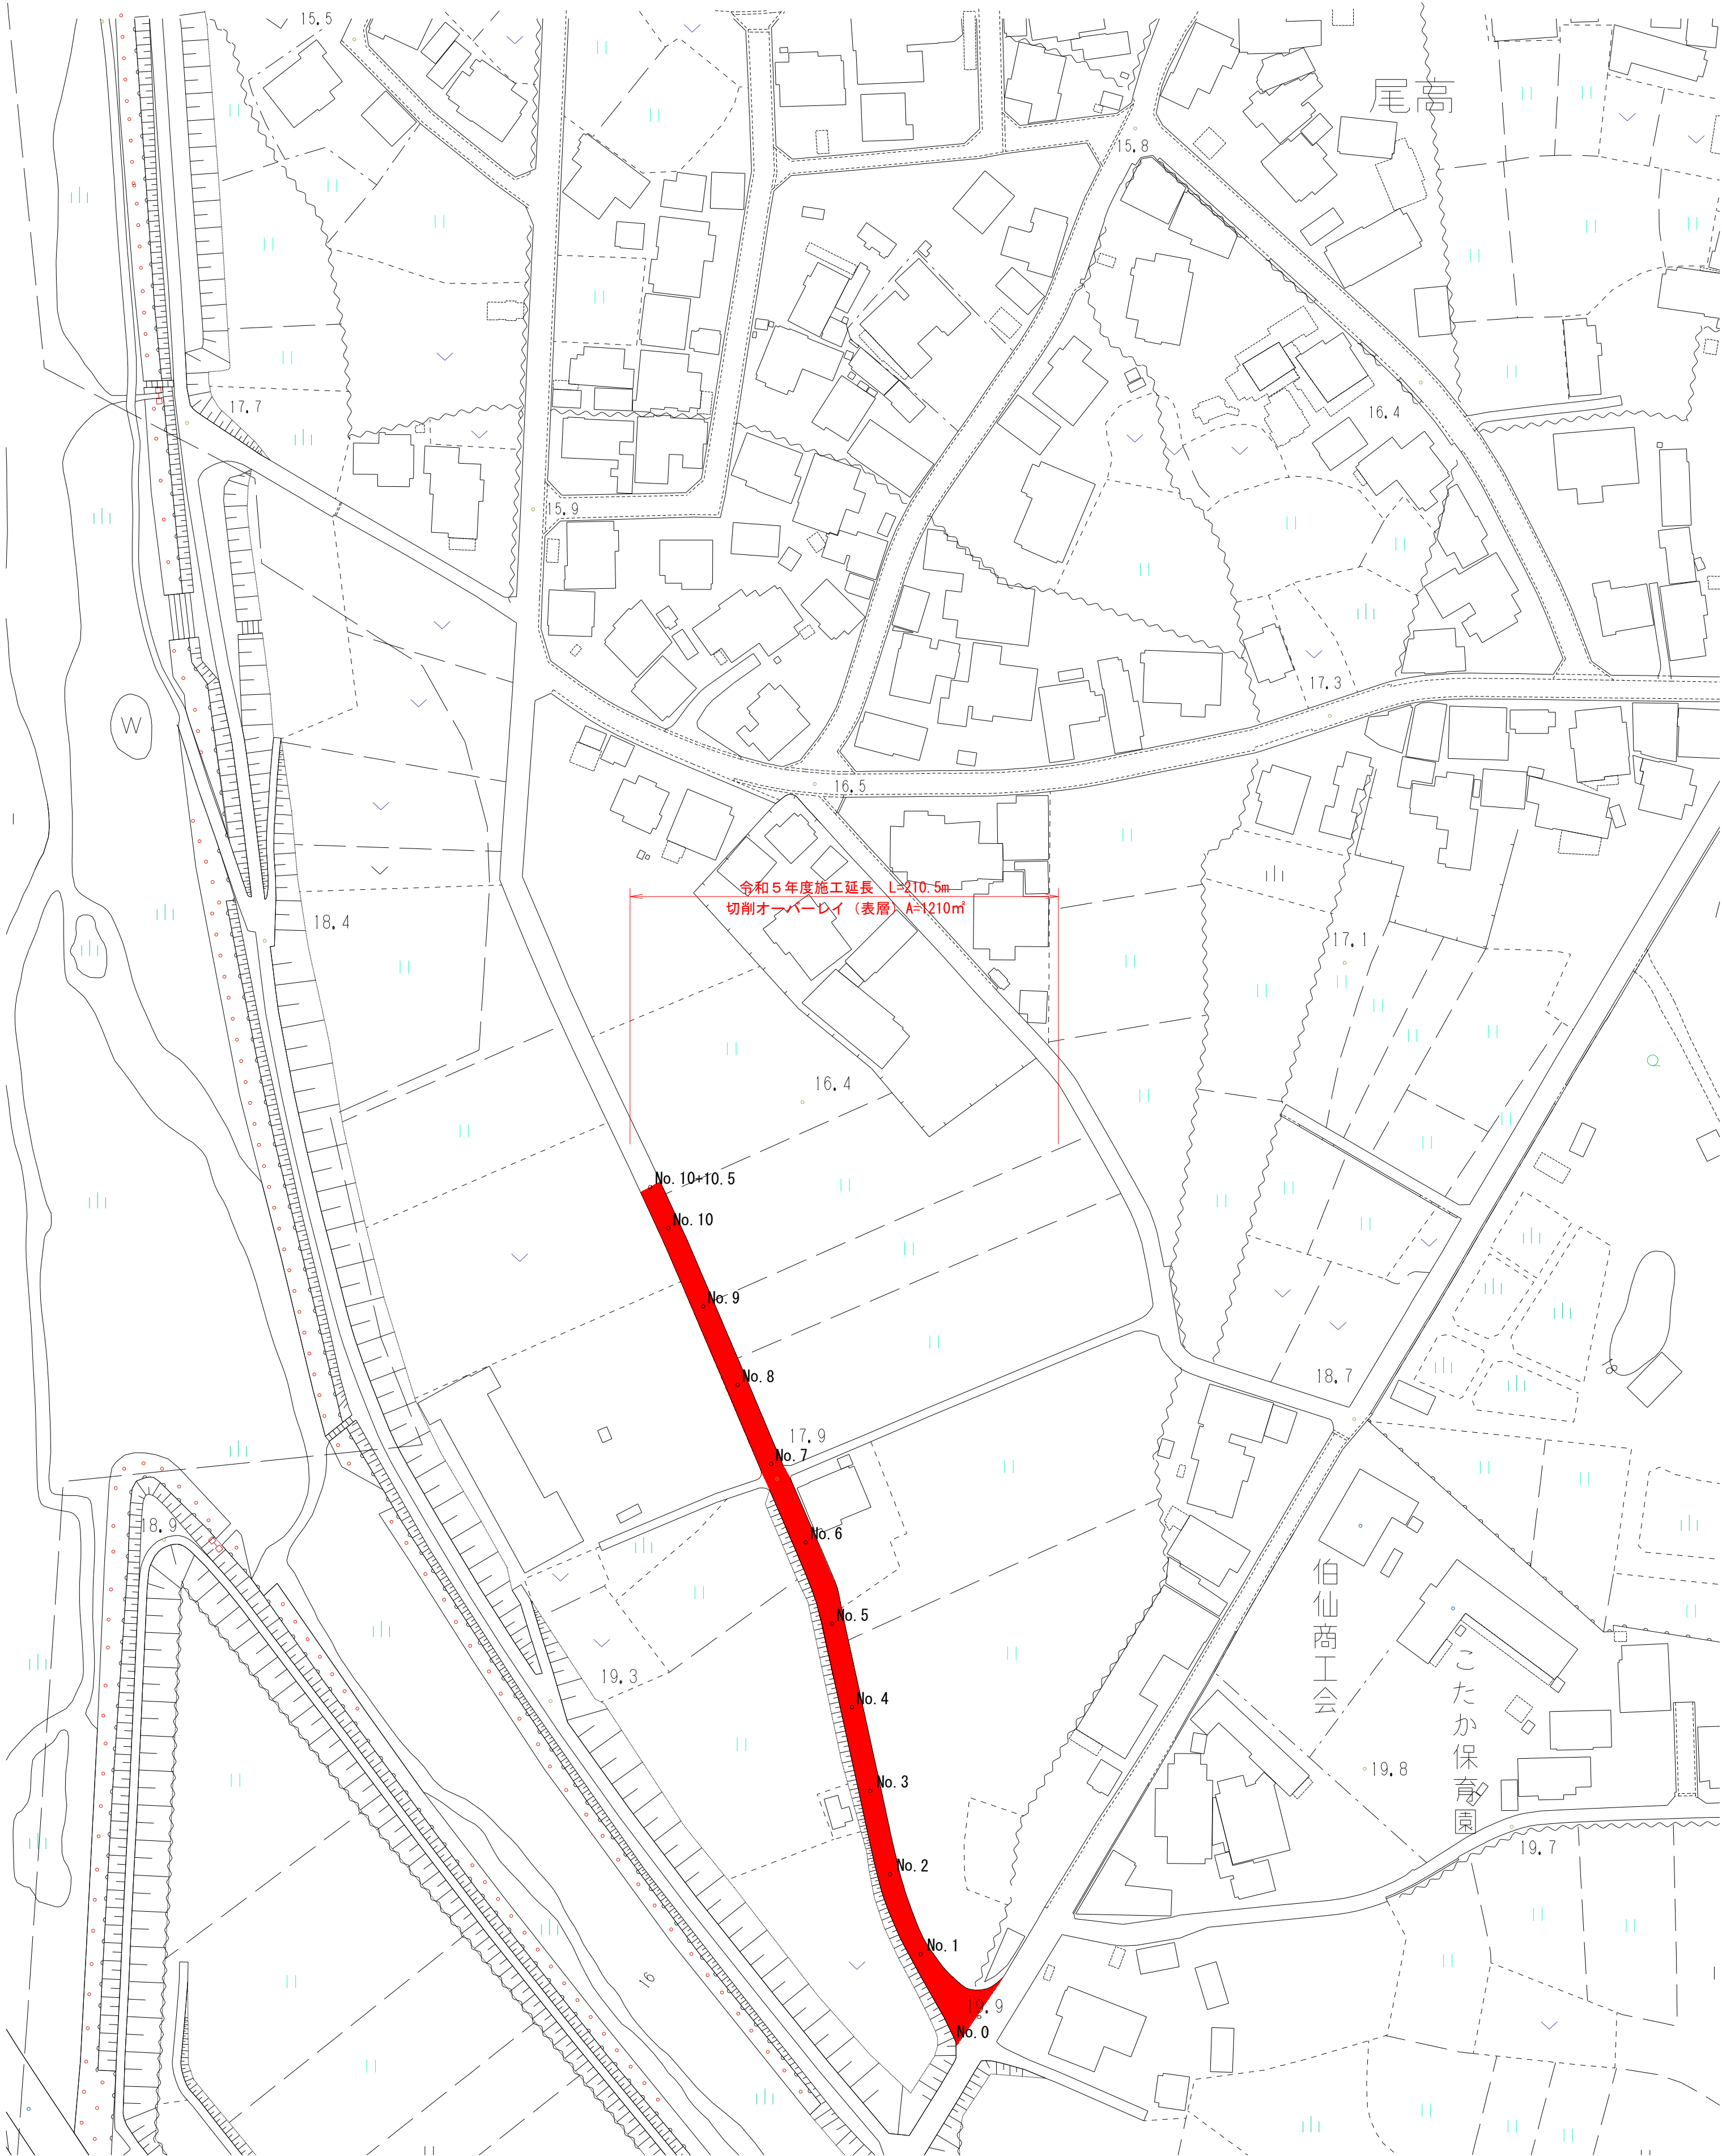



平 面 図 S=1：1000

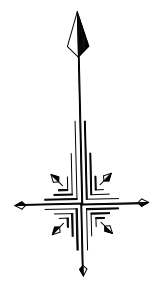

標準断面図 S=1：50

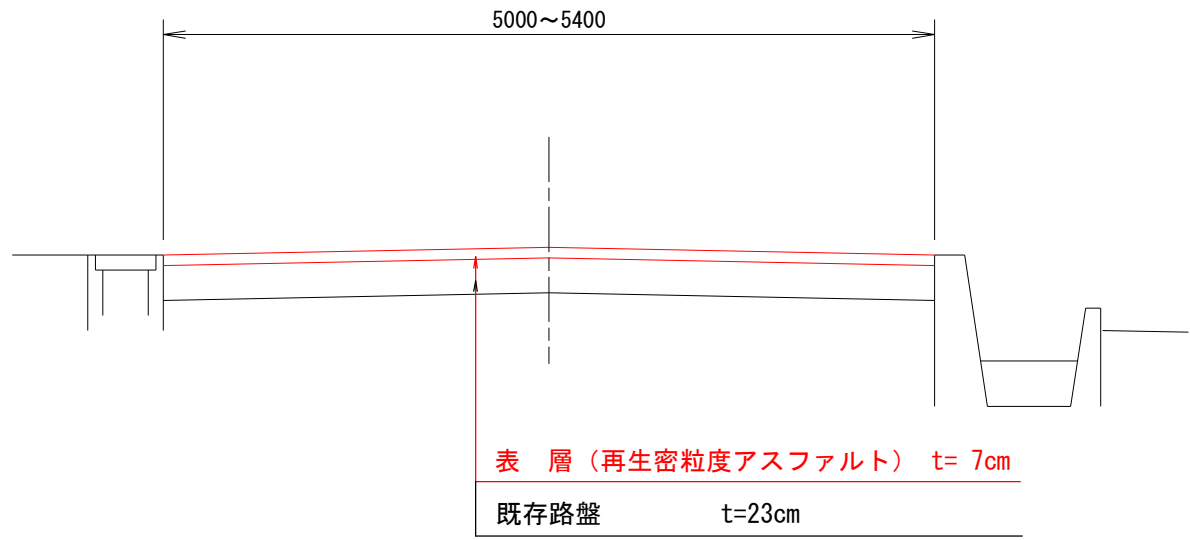

舗 装 構 成 S=1:10

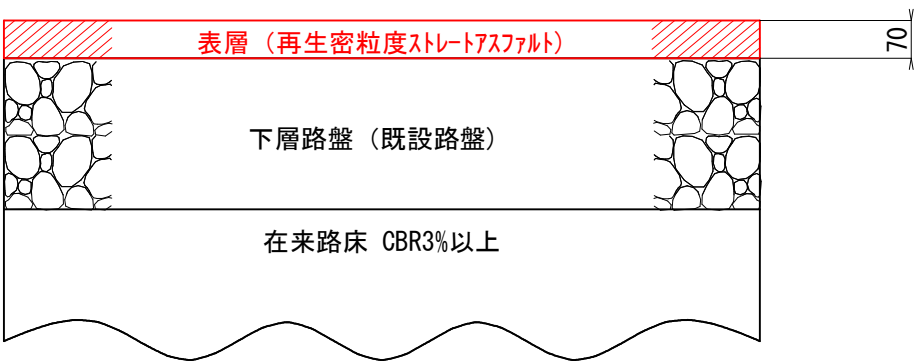

車 道 舗 装 計 画

| 計 画 交 通 量 |                 | 15以上40未満 (N2信頼性75%) |        |       |
|-----------|-----------------|---------------------|--------|-------|
| 設 計 C B R |                 | 2 %                 |        |       |
| 種 別       | 種 類             | 厚さ                  | 等価換算係数 | T A   |
| 表 層       | 再生密粒度スレートアスファルト | 7                   | 1.00   | 7.00  |
| 既設路盤      | クラッシャーラン(既設路盤)  | 23                  | 0.25   | 5.75  |
| 合 計       |                 | 30                  |        | 12.75 |
| 目 標 値     |                 | (cm)                |        | 12.00 |
| 判 定       |                 |                     |        | OK    |

※特記事項  
1. 本工事区間には下水道管、給水管が埋設してある為、掘削作業に当たっては関係機関と協議の上、実施すること。

|                           |                             |
|---------------------------|-----------------------------|
| 図面番号                      | 第 1 枚内 1 号                  |
| 図面名称                      | 市道尾高西1号線舗装補修工事<br>平面図・標準断面図 |
| 縮 尺                       | 図示                          |
| 製図年月日                     | 令和 年 月 日                    |
| 写図年月日                     | 令和 年 月 日                    |
| 米 子 市 都 市 整 備 部 道 路 整 備 課 |                             |