




平面図 S=1:1000

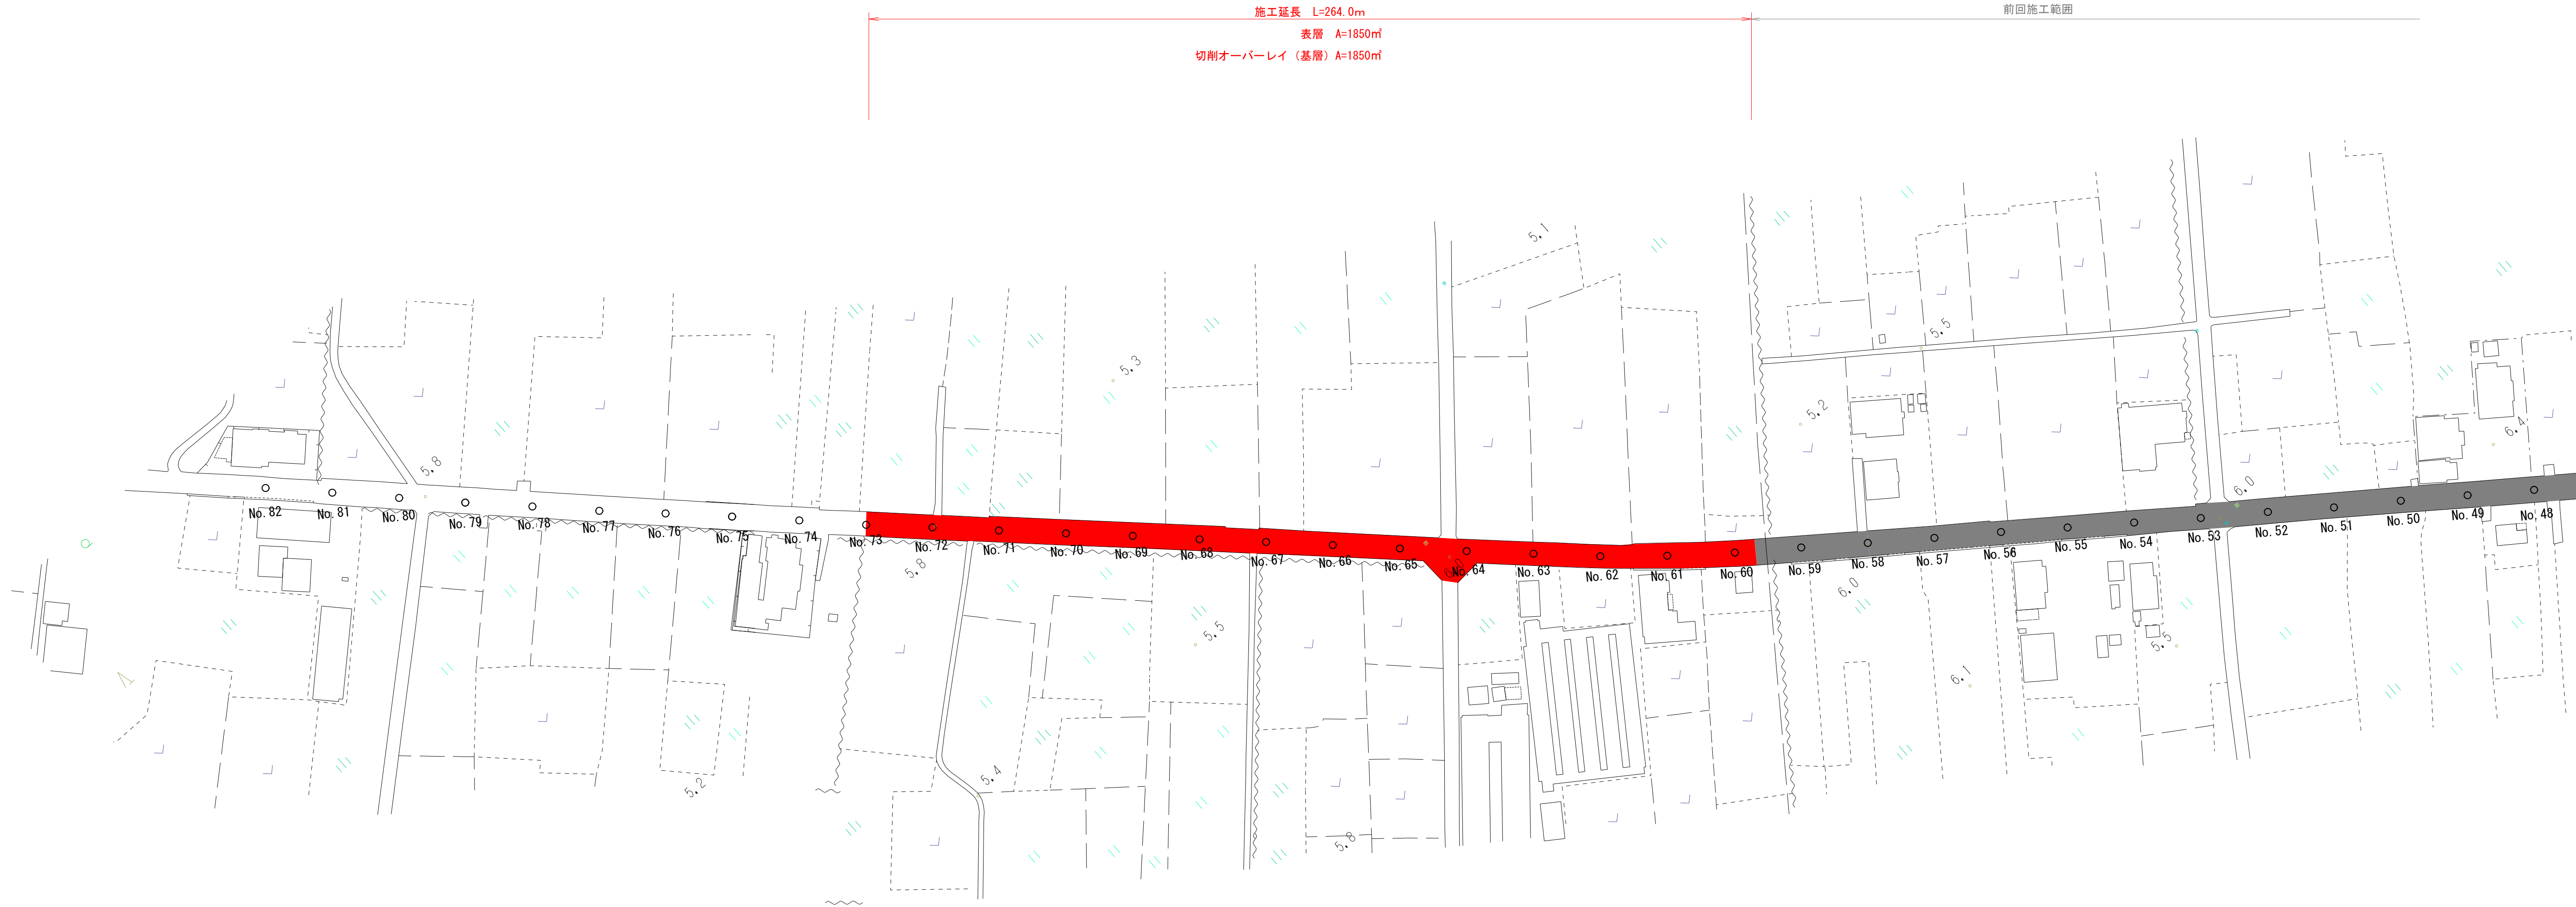

標準断面図 S=1:50

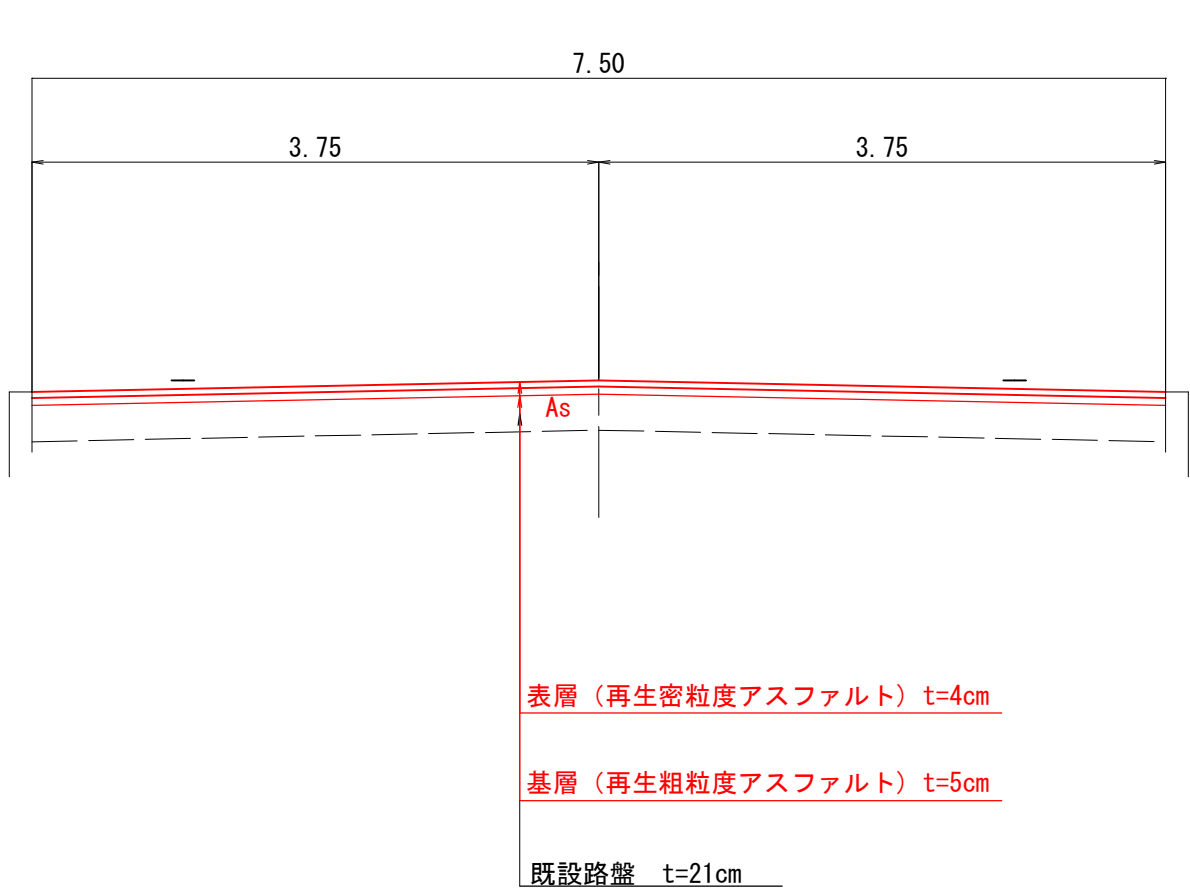

舗装構成 S=1:10

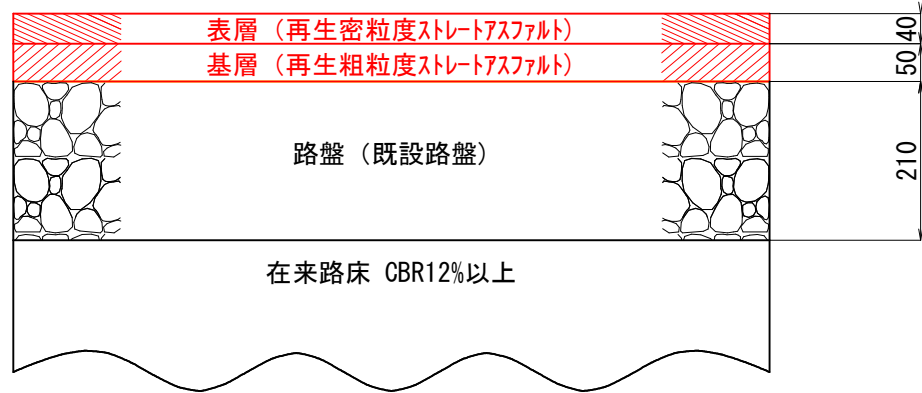

車道舗装計画

計画交通量		40以上100未満 (N3信頼性90%)		
設計 C B R		1 2 %		
種 別	種 類	厚さ	等値換算係数	T A
表 層	再生密粒度ストレートアスファルト	4	1 . 0 0	4 . 0 0
基 層	再生粗粒度ストレートアスファルト	5	1 . 0 0	5 . 0 0
下層路盤	クラッシャーラン (既設路盤)	21	0 . 1 5	3 . 1 5
合 計		30		12 . 1 5
目 標 値		(cm)		10 . 0 0
判 定				o k

図面番号	第 1 枚内 1 号
図面名称	市道弓ヶ浜中央線舗装改良工事 平面図・標準断面図
縮 尺	図 示
製図年月日	
写図年月日	
米子市都市整備部道路整備課	