



蚊屋マンホールポンプ場

位置図

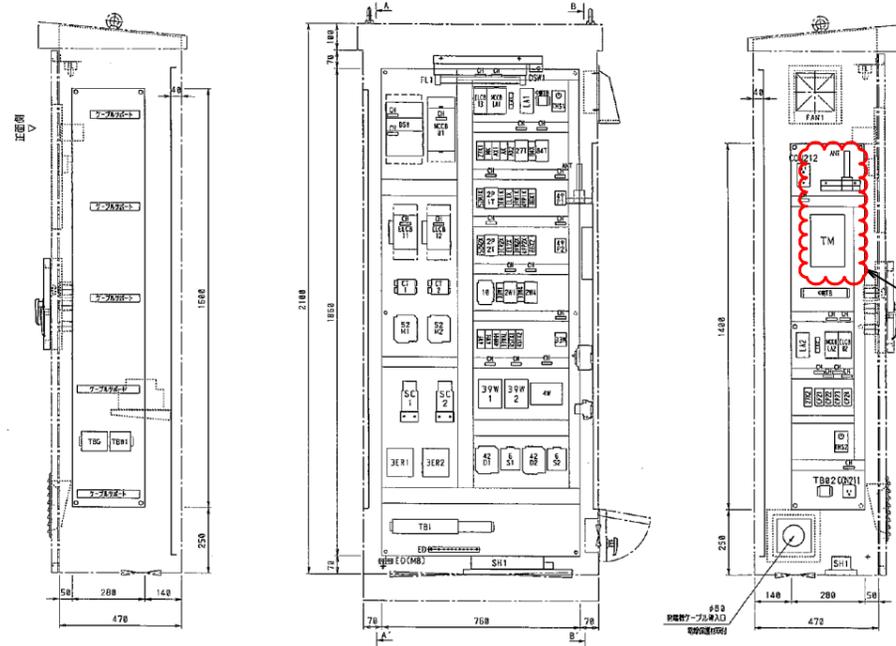

マンホールポンプ制御盤 機器配置図

通報装置 (今回更新)

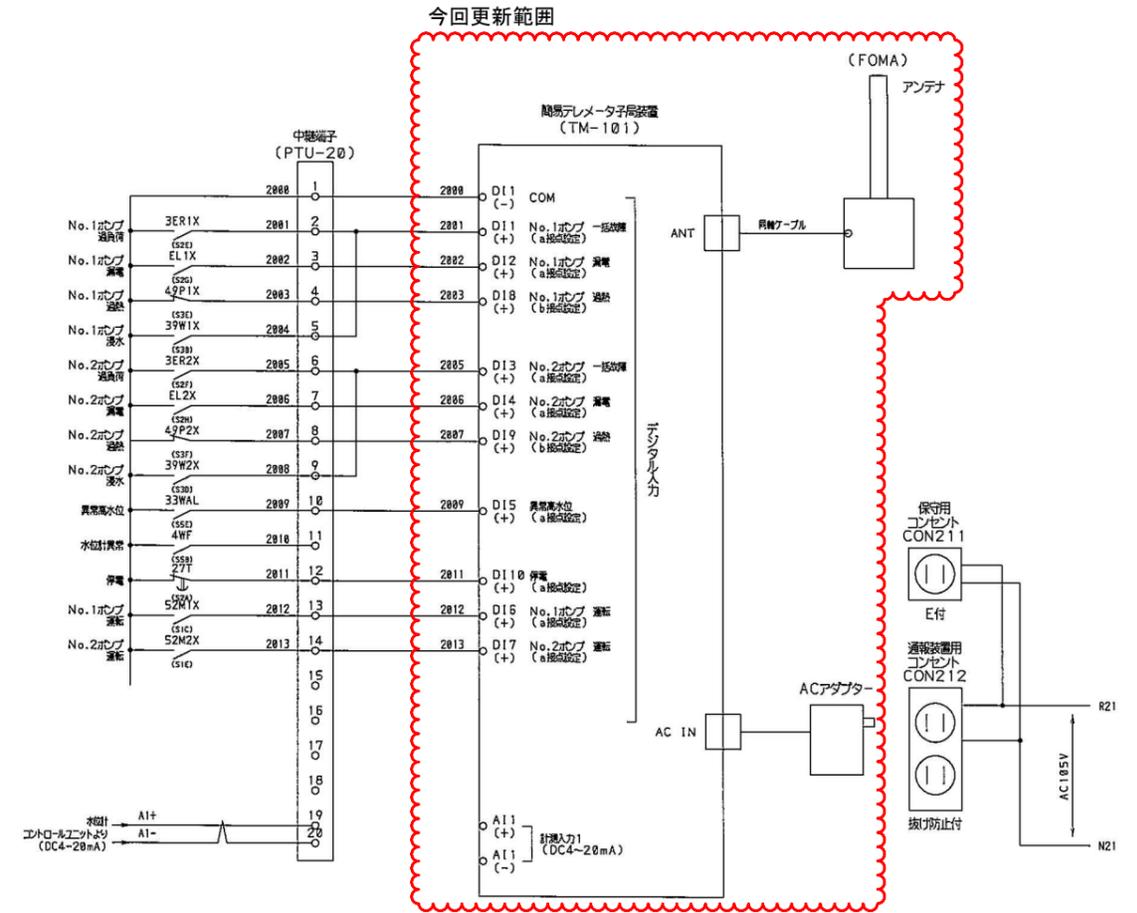

通報装置結線図

特記事項

- ・ 図中の通報装置型式は既設機器を示し、製作者を指定するものではない。
- ・ 入力信号の取り込みに使用する盤内配線は既設を流用すること。


| | | | |
|---------|-------------------------|----|-----|
| 件名 | 公共マンホールポンプ場 通報装置更新工事 | | |
| 図名 | 蚊屋マンホールポンプ場 工事概要図 | | |
| 縮尺 | — | 図番 | E-1 |
| 米子市下水道部 | | | |

中島マンホールポンプ場




位置図

今回更新範囲

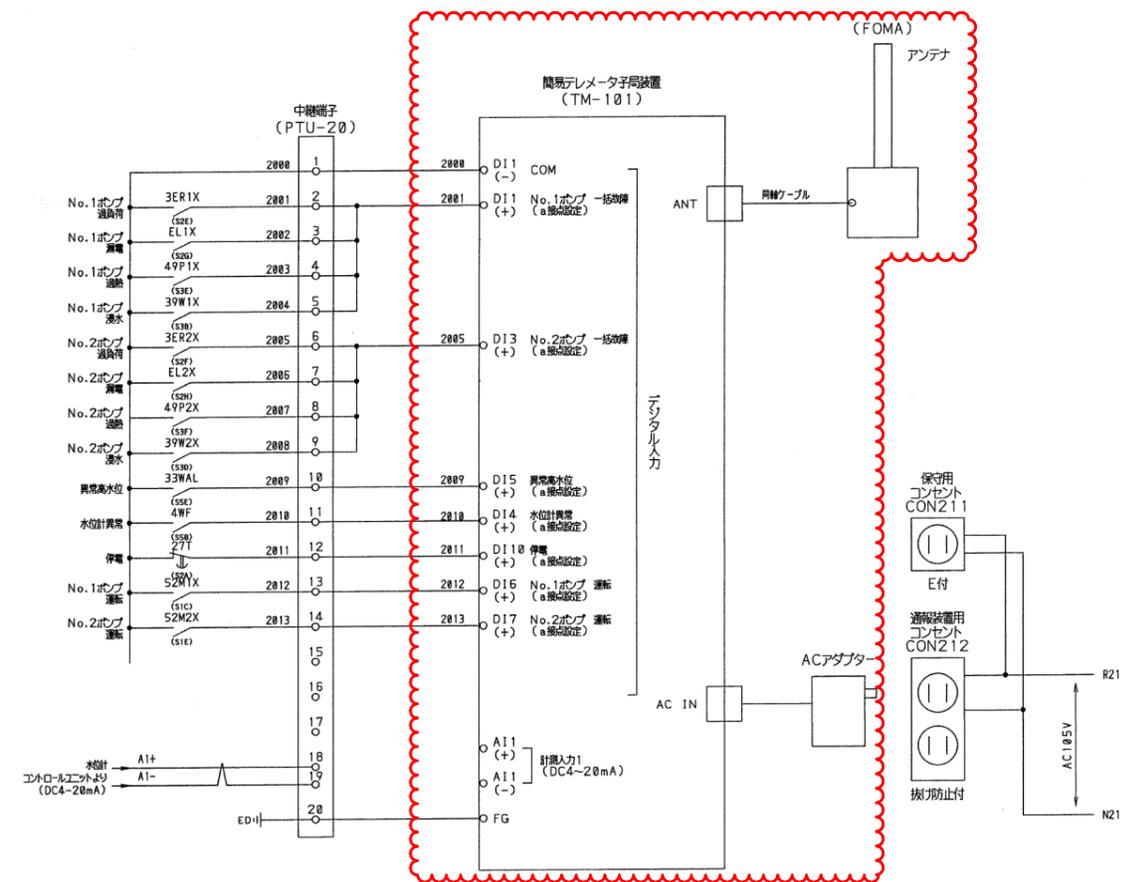

通報装置結線図

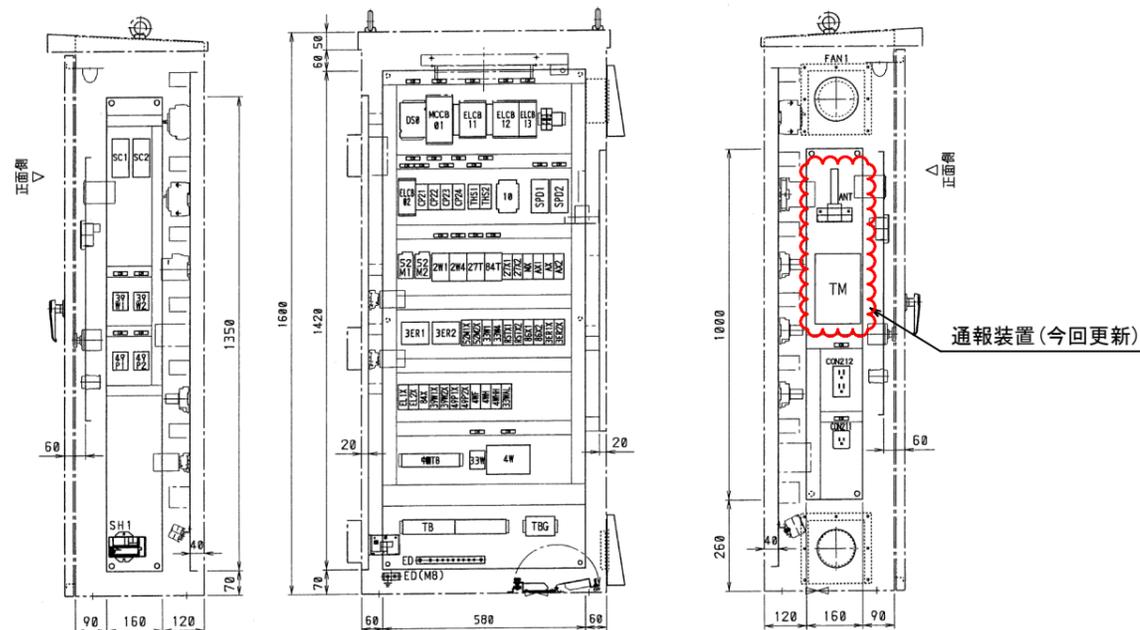


マンホールポンプ制御盤 機器配置図

特記事項


- ・ 図中の通報装置型式は既設機器を示し、製作者を指定するものではない。
- ・ 入力信号の取り込みに使用する盤内配線は既設を流用すること。

| | | | |
|---------|-------------------------|----|-----|
| 件名 | 公共マンホールポンプ場 通報装置更新工事 | | |
| 図名 | 中島マンホールポンプ場 工事概要図 | | |
| 縮尺 | — | 図番 | E-2 |
| 米子市下水道部 | | | |


日原2号マンホールポンプ場

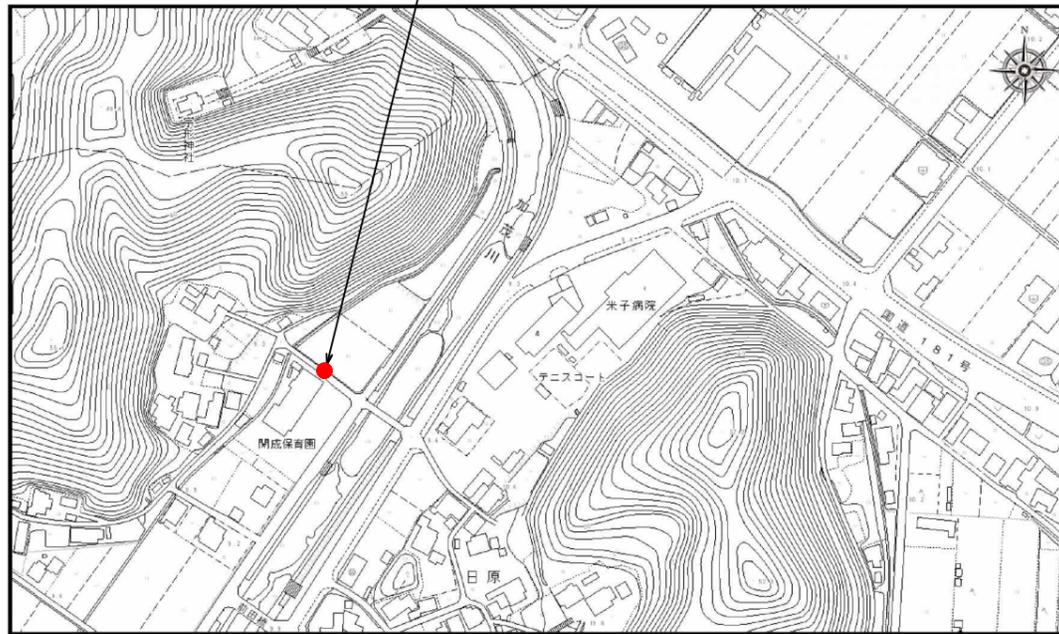

位置図

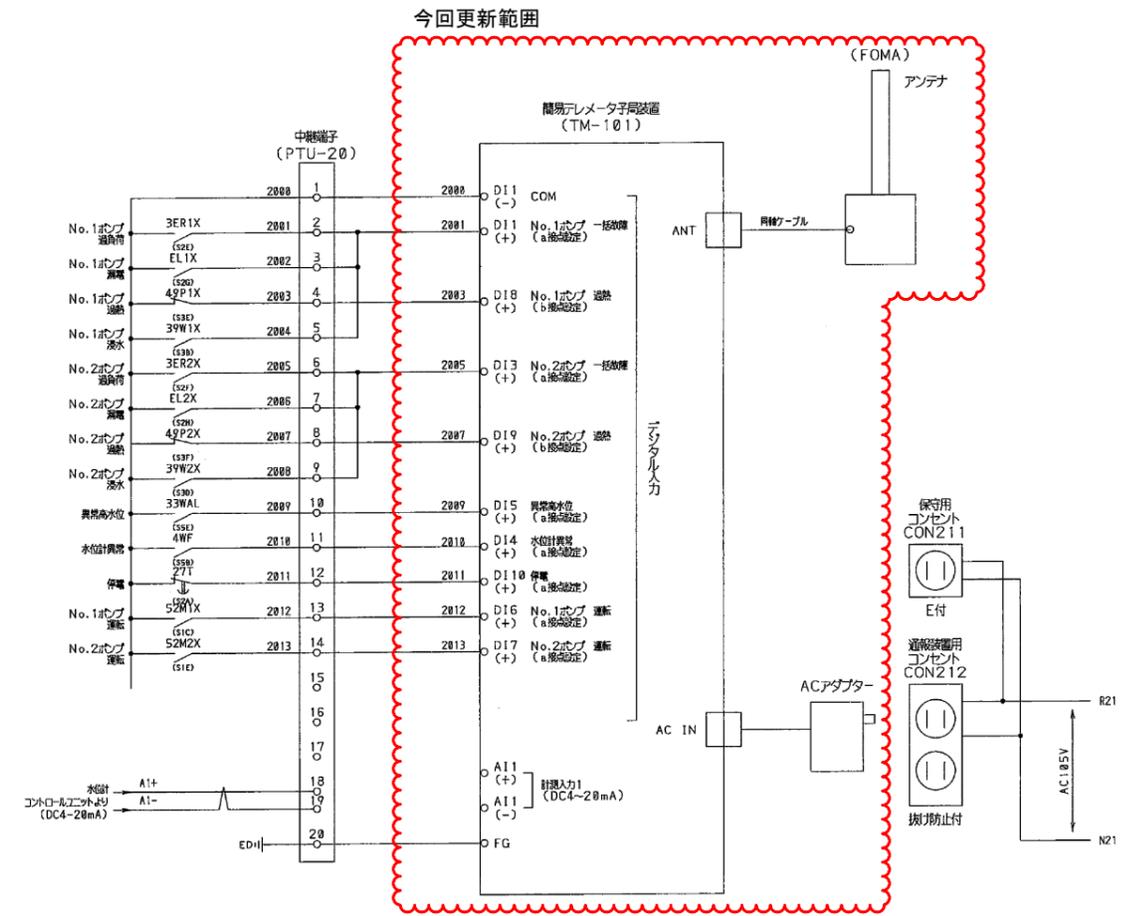

通報装置結線図

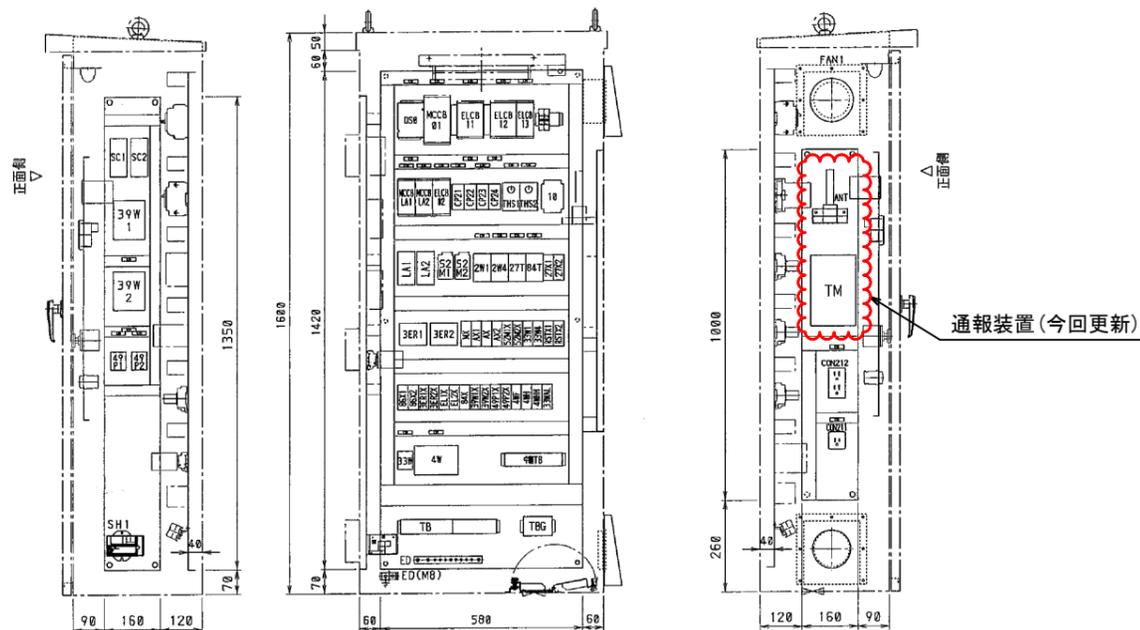


マンホールポンプ制御盤 機器配置図

特記事項

- ・ 図中の通報装置型式は既設機器を示し、製作者を指定するものではない。
- ・ 入力信号の取り込みに使用する盤内配線は既設を流用すること。


| | | | |
|---------|-------------------------|----|-----|
| 件名 | 公共マンホールポンプ場 通報装置更新工事 | | |
| 図名 | 日原2号マンホールポンプ場 工事概要図 | | |
| 縮尺 | — | 図番 | E-3 |
| 米子市下水道部 | | | |

日原3号マンホールポンプ場

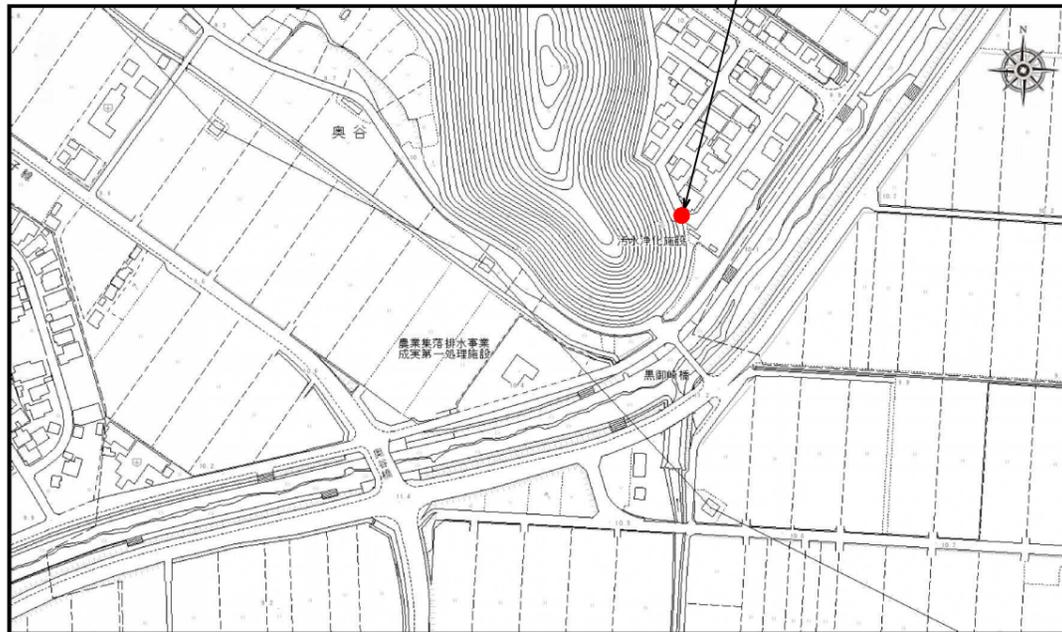


位置図

今回更新範囲

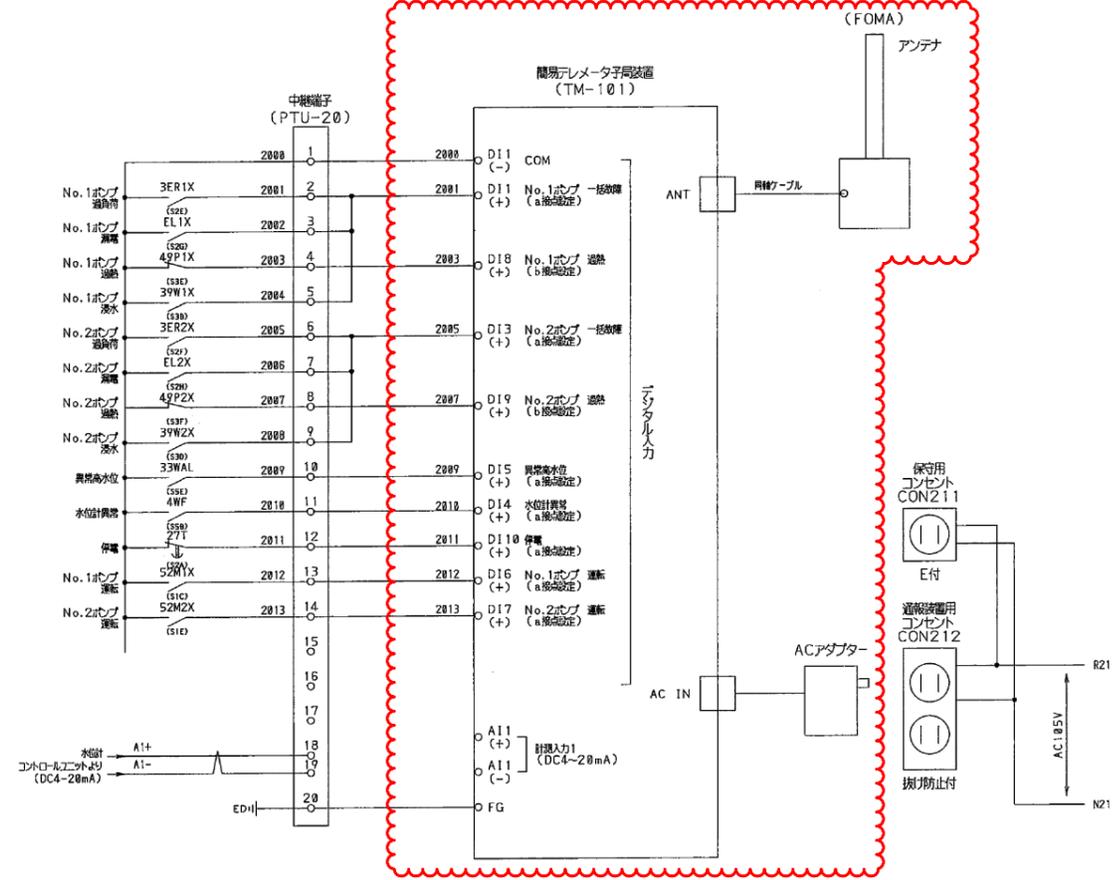

通報装置結線図

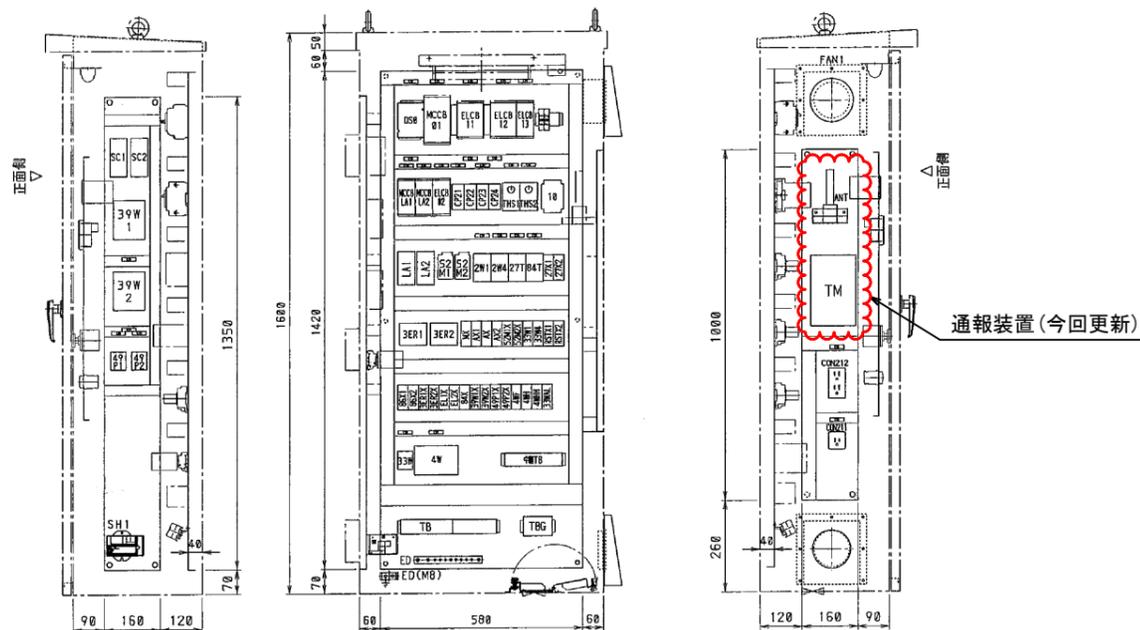


マンホールポンプ制御盤 機器配置図

特記事項


- ・ 図中の通報装置型式は既設機器を示し、製作者を指定するものではない。
- ・ 入力信号の取り込みに使用する盤内配線は既設を流用すること。

| | | | |
|---------|-------------------------|----|-----|
| 件名 | 公共マンホールポンプ場 通報装置更新工事 | | |
| 図名 | 日原3号マンホールポンプ場 工事概要図 | | |
| 縮尺 | — | 図番 | E-4 |
| 米子市下水道部 | | | |

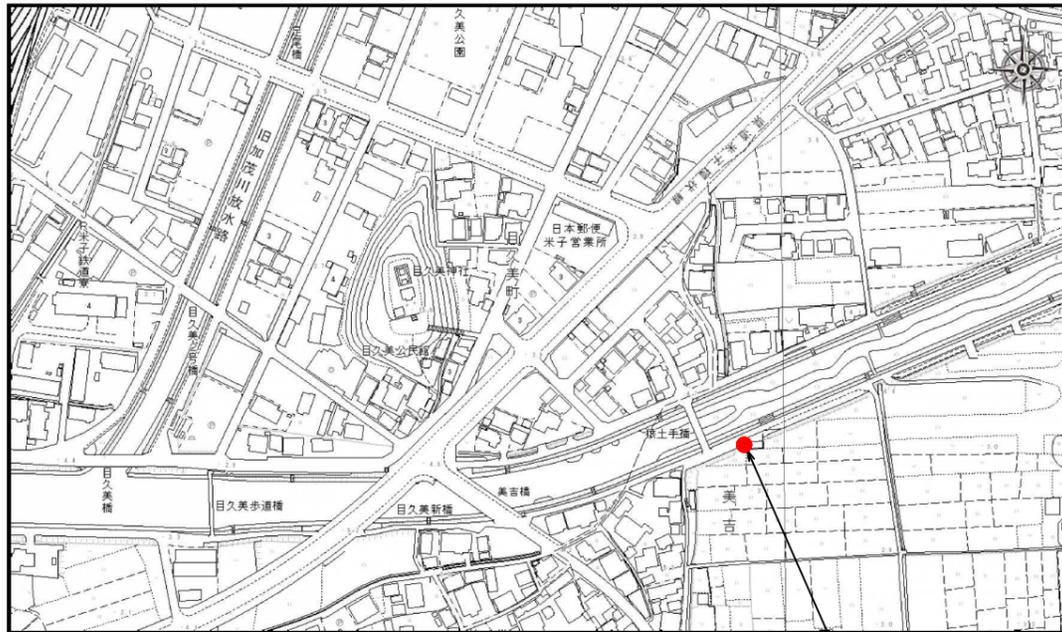


美吉1号マンホールポンプ場

位置図

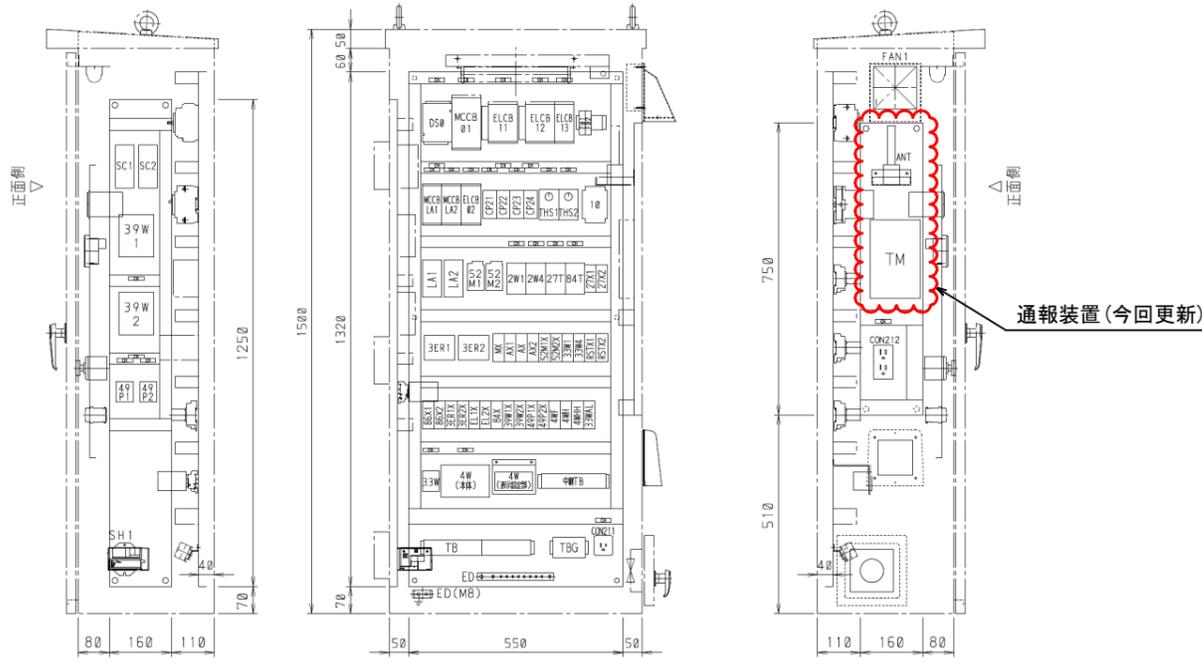

マンホールポンプ制御盤 機器配置図

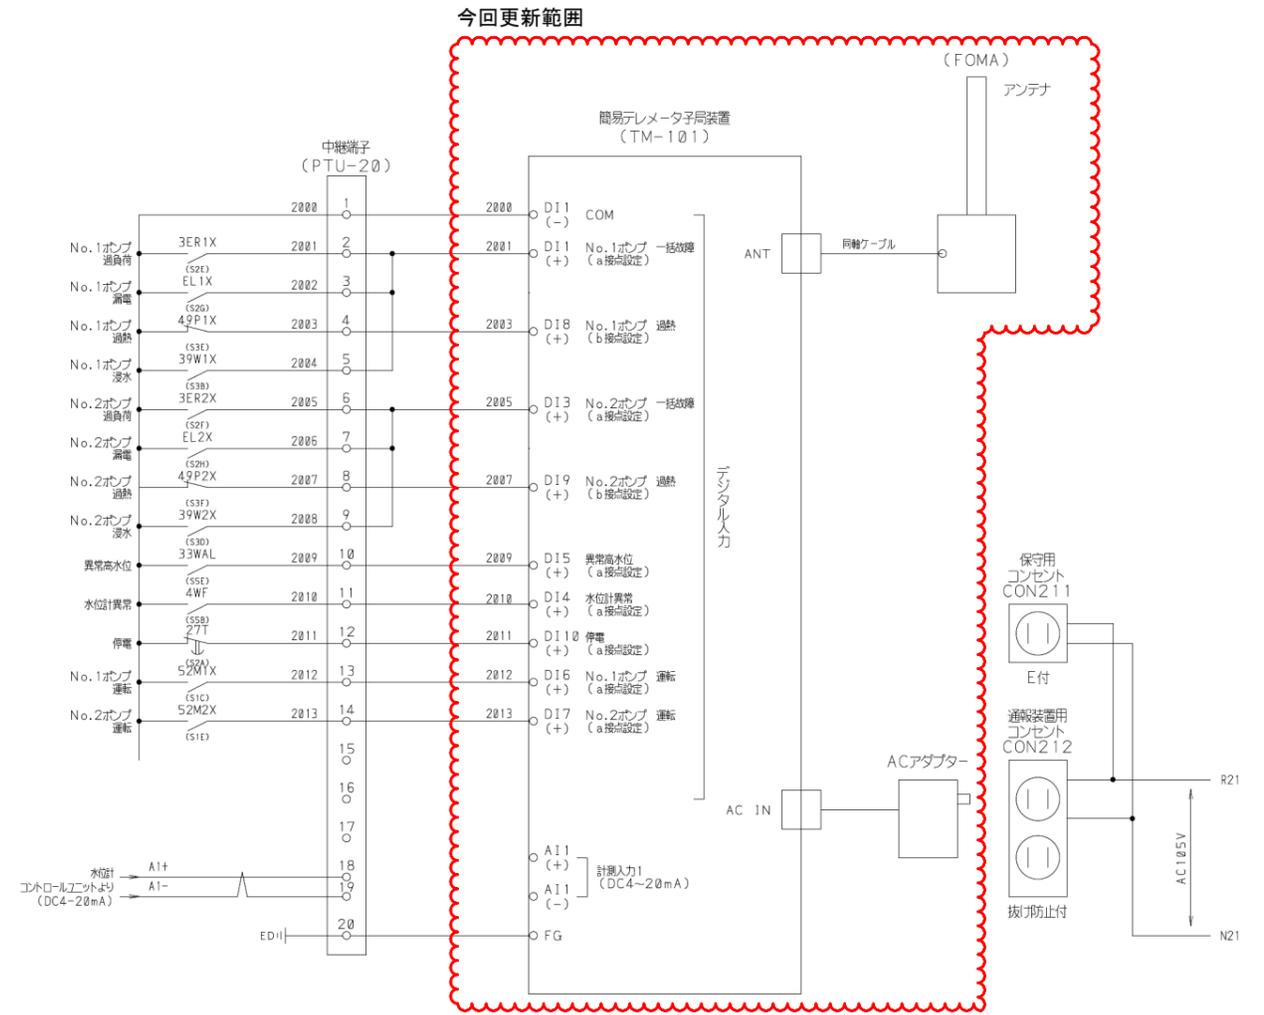

通報装置結線図

特記事項

- ・ 図中の通報装置型式は既設機器を示し、製作者を指定するものではない。
- ・ 入力信号の取り込みに使用する盤内配線は既設を流用すること。

| | | | |
|---------|-------------------------|----|-----|
| 件名 | 公共マンホールポンプ場 通報装置更新工事 | | |
| 図名 | 美吉1号マンホールポンプ場 工事概要図 | | |
| 縮尺 | — | 図番 | E-5 |
| 米子市下水道部 | | | |