


福市第1マンホールポンプ場


位置図

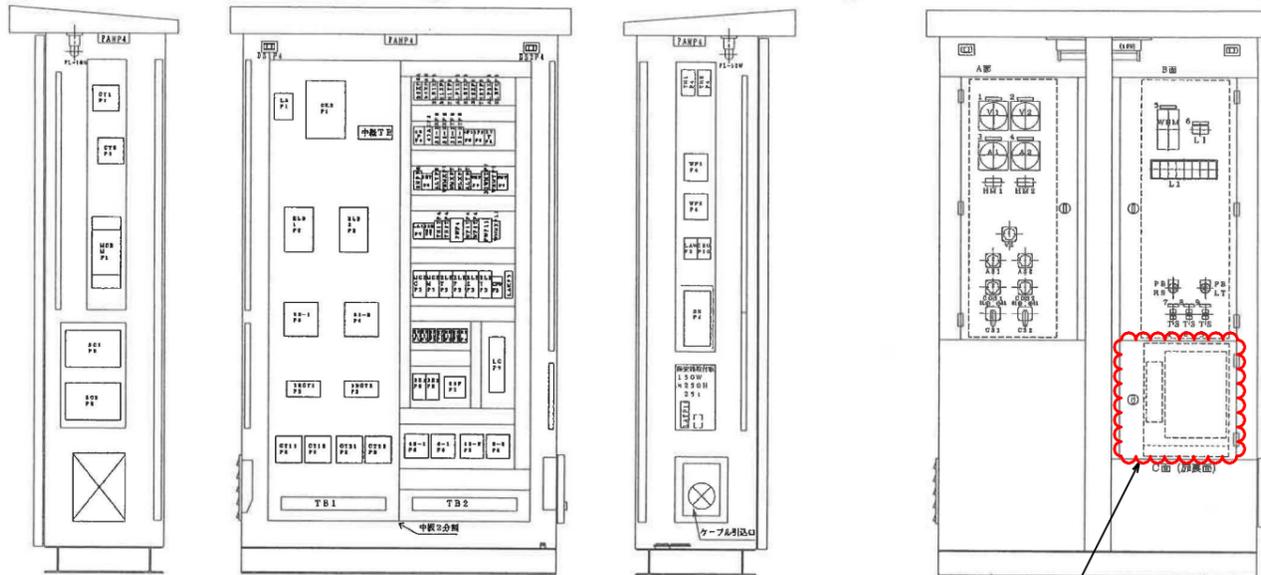

通報装置(今回更新)

マンホールポンプ制御盤 機器配置図

今回更新範囲

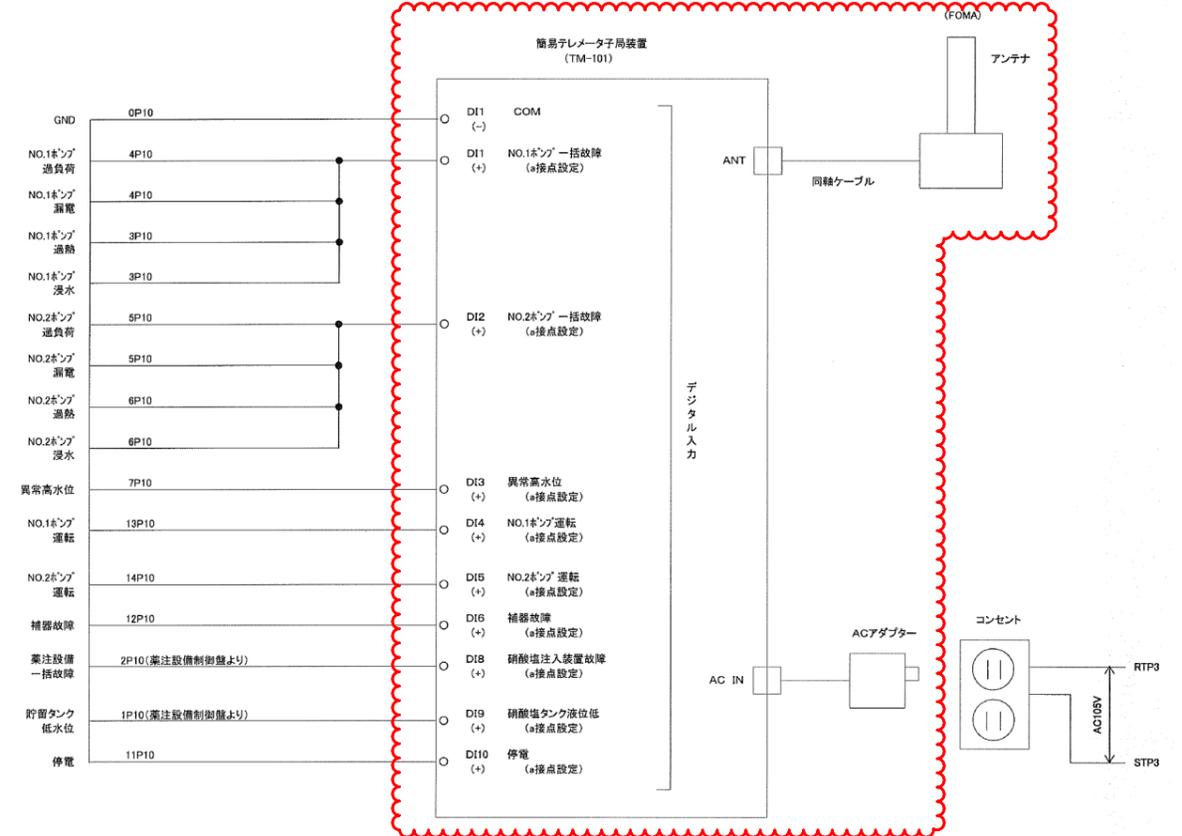

通報装置結線図

特記事項

- ・ 図中の通報装置型式は既設機器を示し、製作者を指定するものではない。
- ・ 入力信号の取り込みに使用する盤内配線は既設を流用すること。


件名	公共マンホールポンプ場 通報装置更新工事		
図名	福市第1マンホールポンプ場 工事概要図		
縮尺	—	図番	E-6
米子市下水道部			

福市第3マンホールポンプ場




位置図

今回更新範囲

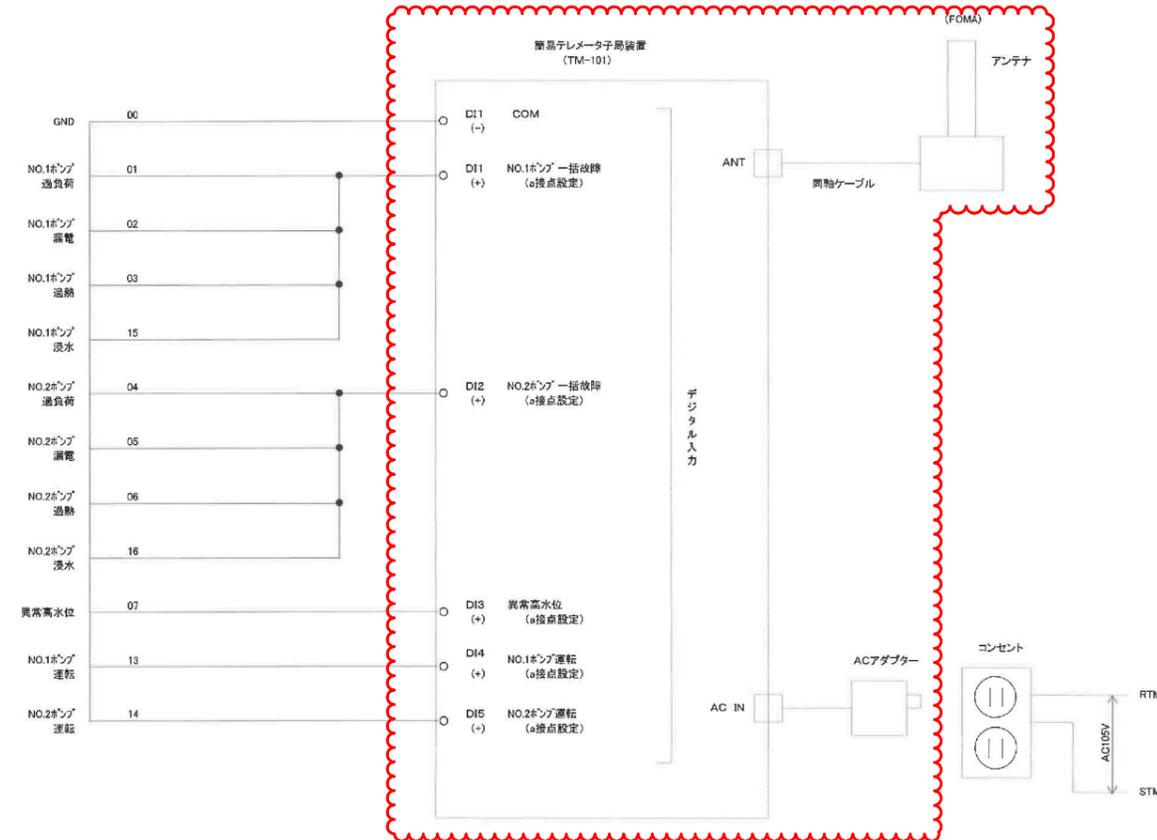

通報装置結線図

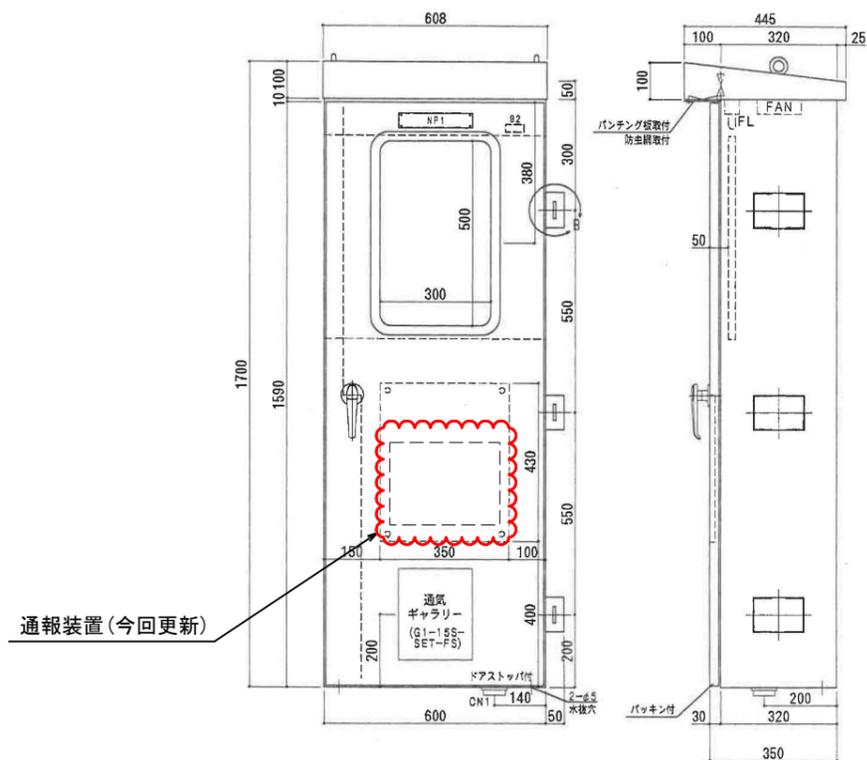


マンホールポンプ制御盤 機器配置図

特記事項

- ・ 図中の通報装置型式は既設機器を示し、製作者を指定するものではない。
- ・ 入力信号の取り込みに使用する盤内配線は既設を流用すること。


件名	公共マンホールポンプ場 通報装置更新工事		
図名	福市第3マンホールポンプ場 工事概要図		
縮尺	—	図番	E-7
米子市下水道部			

福市第5マンホールポンプ場

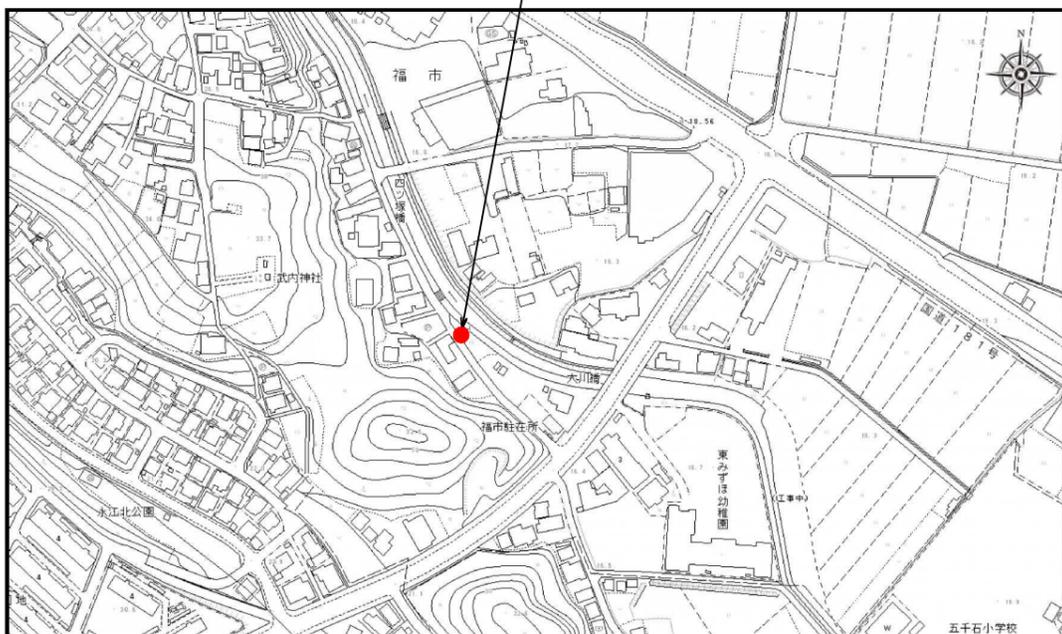


位置図

今回更新範囲

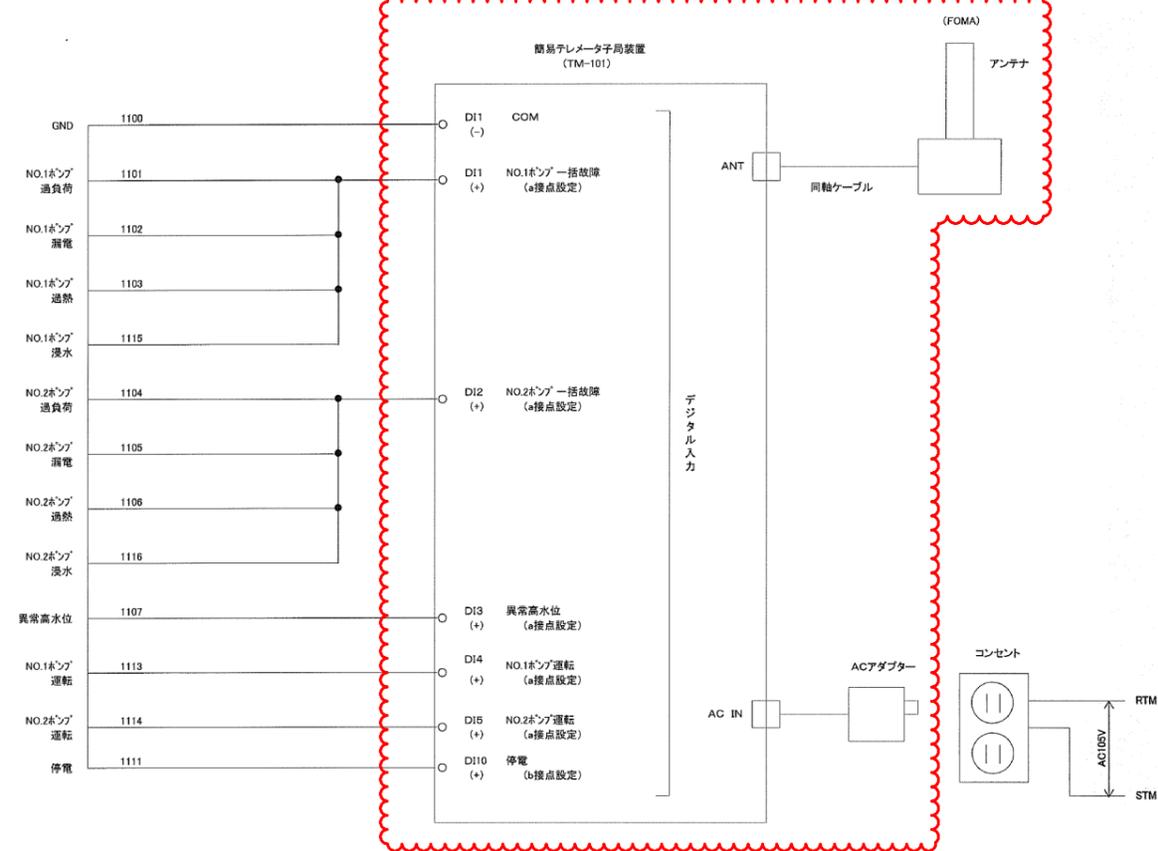

通報装置結線図

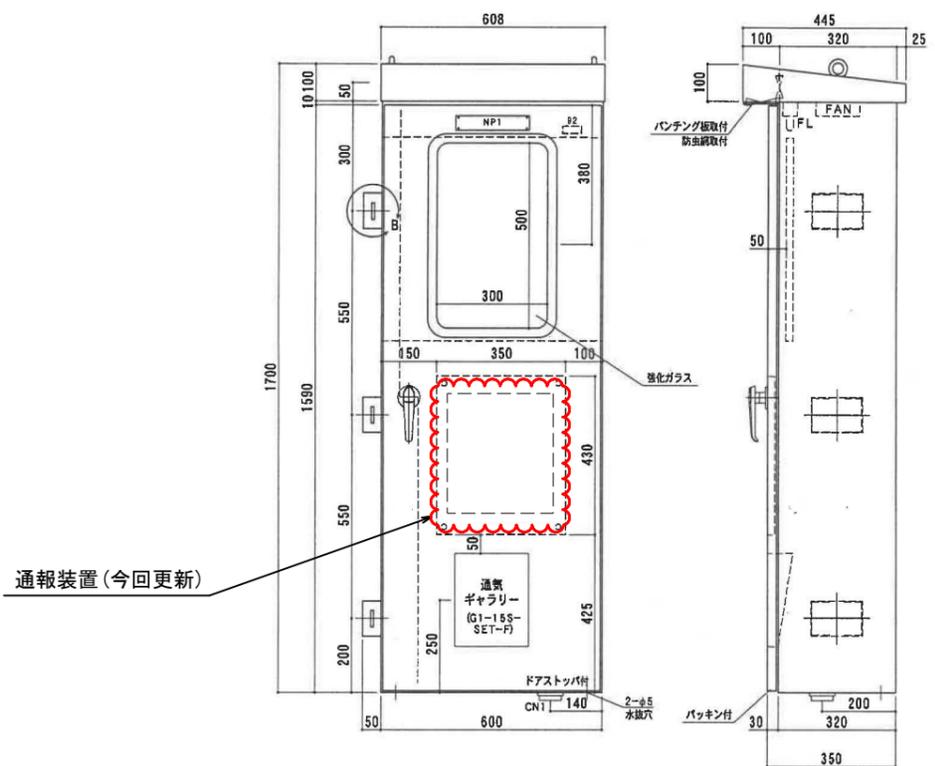


マンホールポンプ制御盤 機器配置図

特記事項


- ・ 図中の通報装置型式は既設機器を示し、製作者を指定するものではない。
- ・ 入力信号の取り込みに使用する盤内配線は既設を流用すること。

件名	公共マンホールポンプ場 通報装置更新工事		
図名	福市第5マンホールポンプ場 工事概要図		
縮尺	—	図番	E-8
米子市下水道部			


福市第6マンホールポンプ場

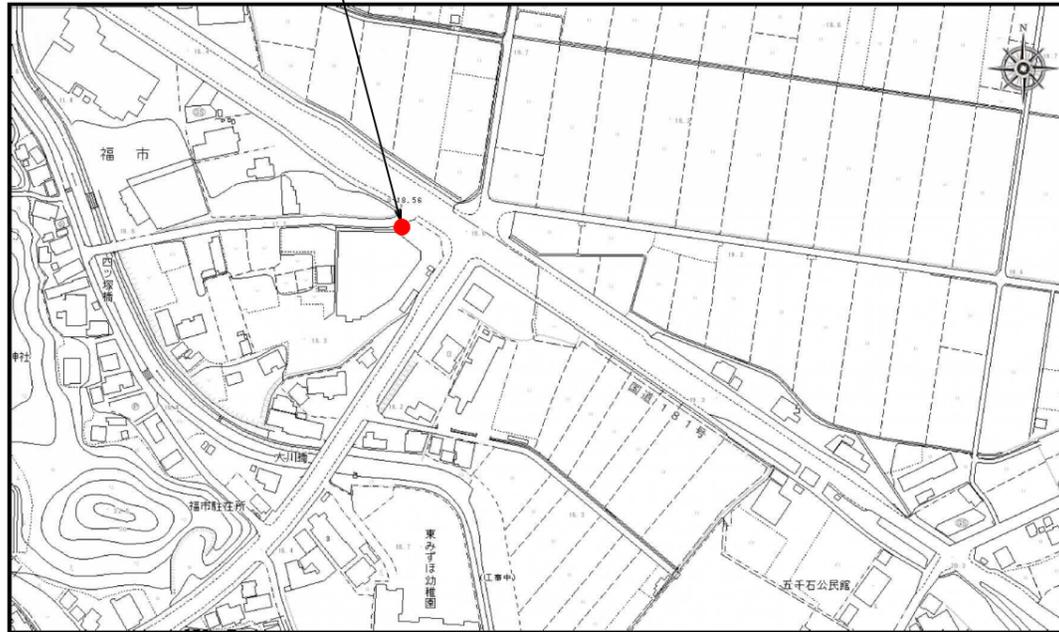


配置図

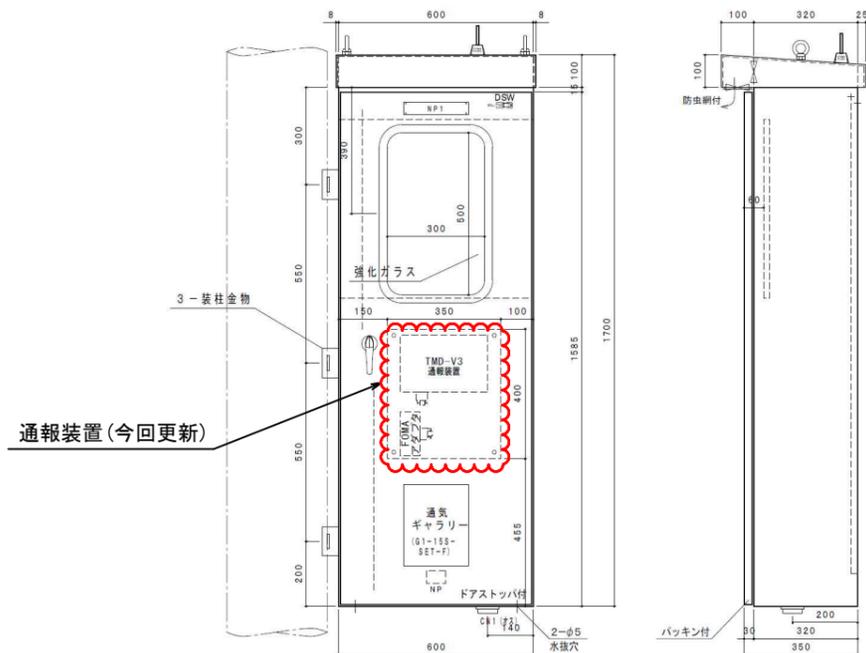

マンホールポンプ制御盤 機器配置図

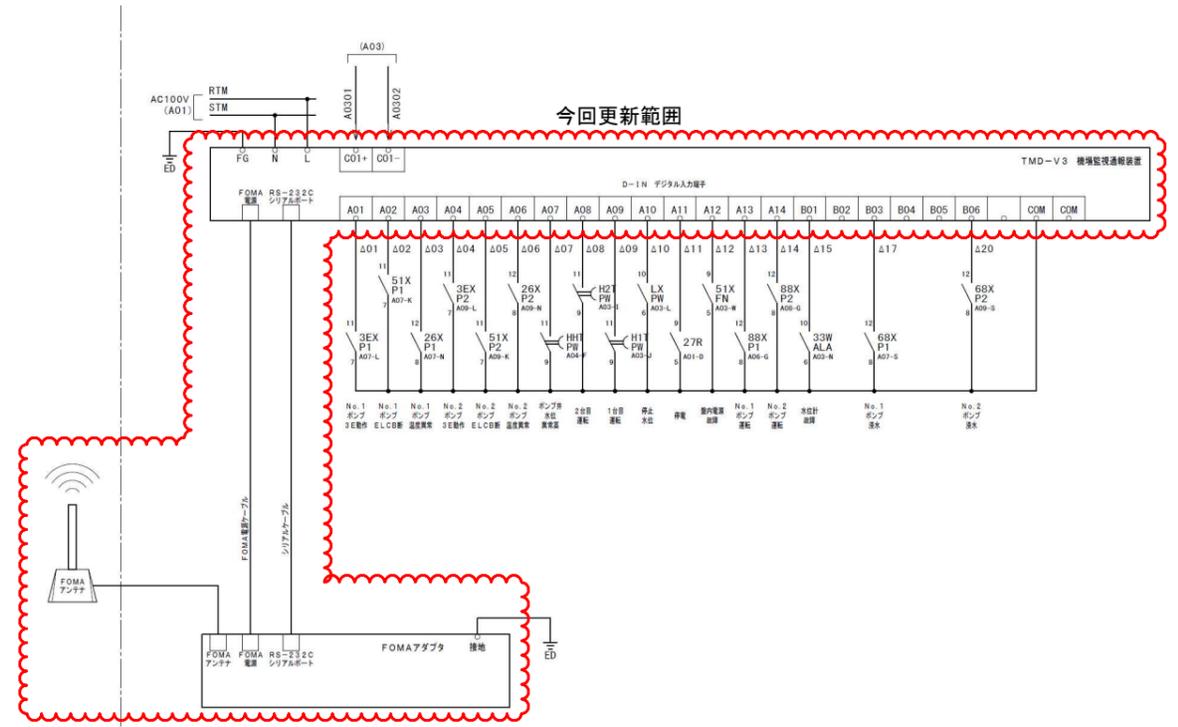

既設通報装置結線図

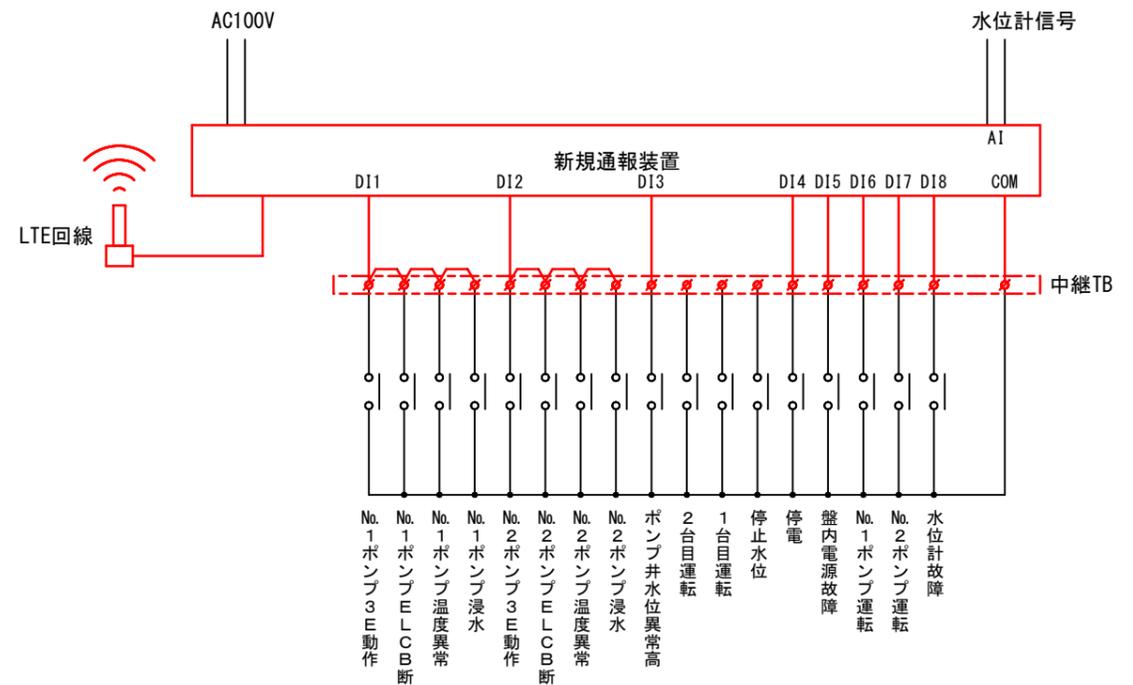

新規通報装置結線図

特記事項

- ・ 図中の通報装置型式は既設機器を示し、製作者を指定するものではない。
- ・ デジタル入力信号の取り込みは、既設盤内配線を新規端子台で中継し、端子台から通報装置まで新規配線を施すこと。(新規通報装置結線図)
- ・ 電源、アナログ入力信号に使用する盤内配線は既設を流用すること。

件名	公共マンホールポンプ場 通報装置更新工事		
図名	福市第6マンホールポンプ場 工事概要図		
縮尺	—	図番	E-9
米子市下水道部			