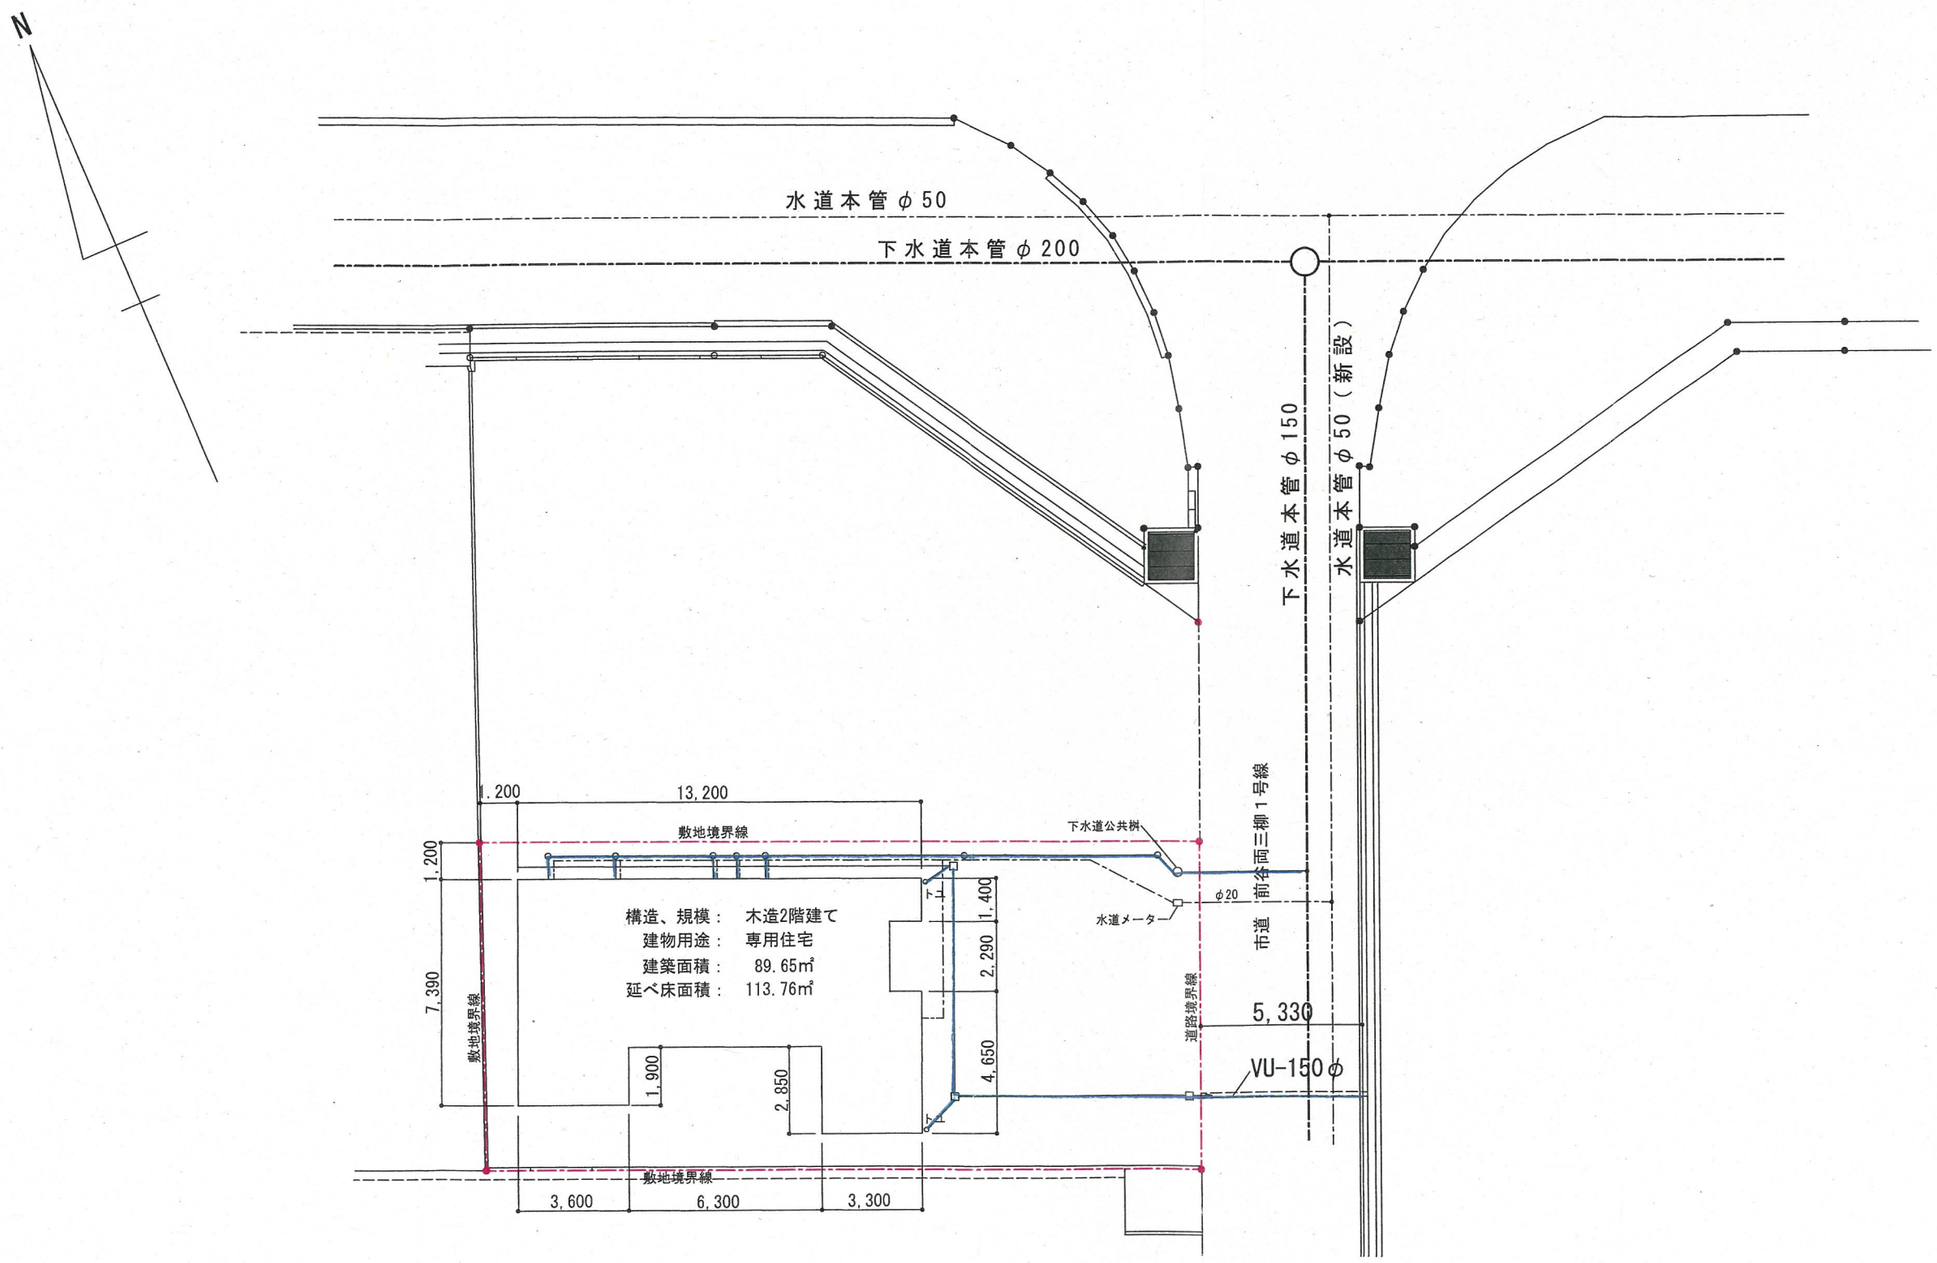

記事 令和 5年 4月15日	株式会社 三浦建築企画設計 1級建築士事務所 鳥取県知事登録 第494号 1級建築士 登録番号 第99186号 三浦 四郎	工事名称 （仮称）ひとつ屋根の下Ⅱ住宅新築工事 図面名称 土地利用計画図 令和5年4月15日 / 縮尺 1/200	図番