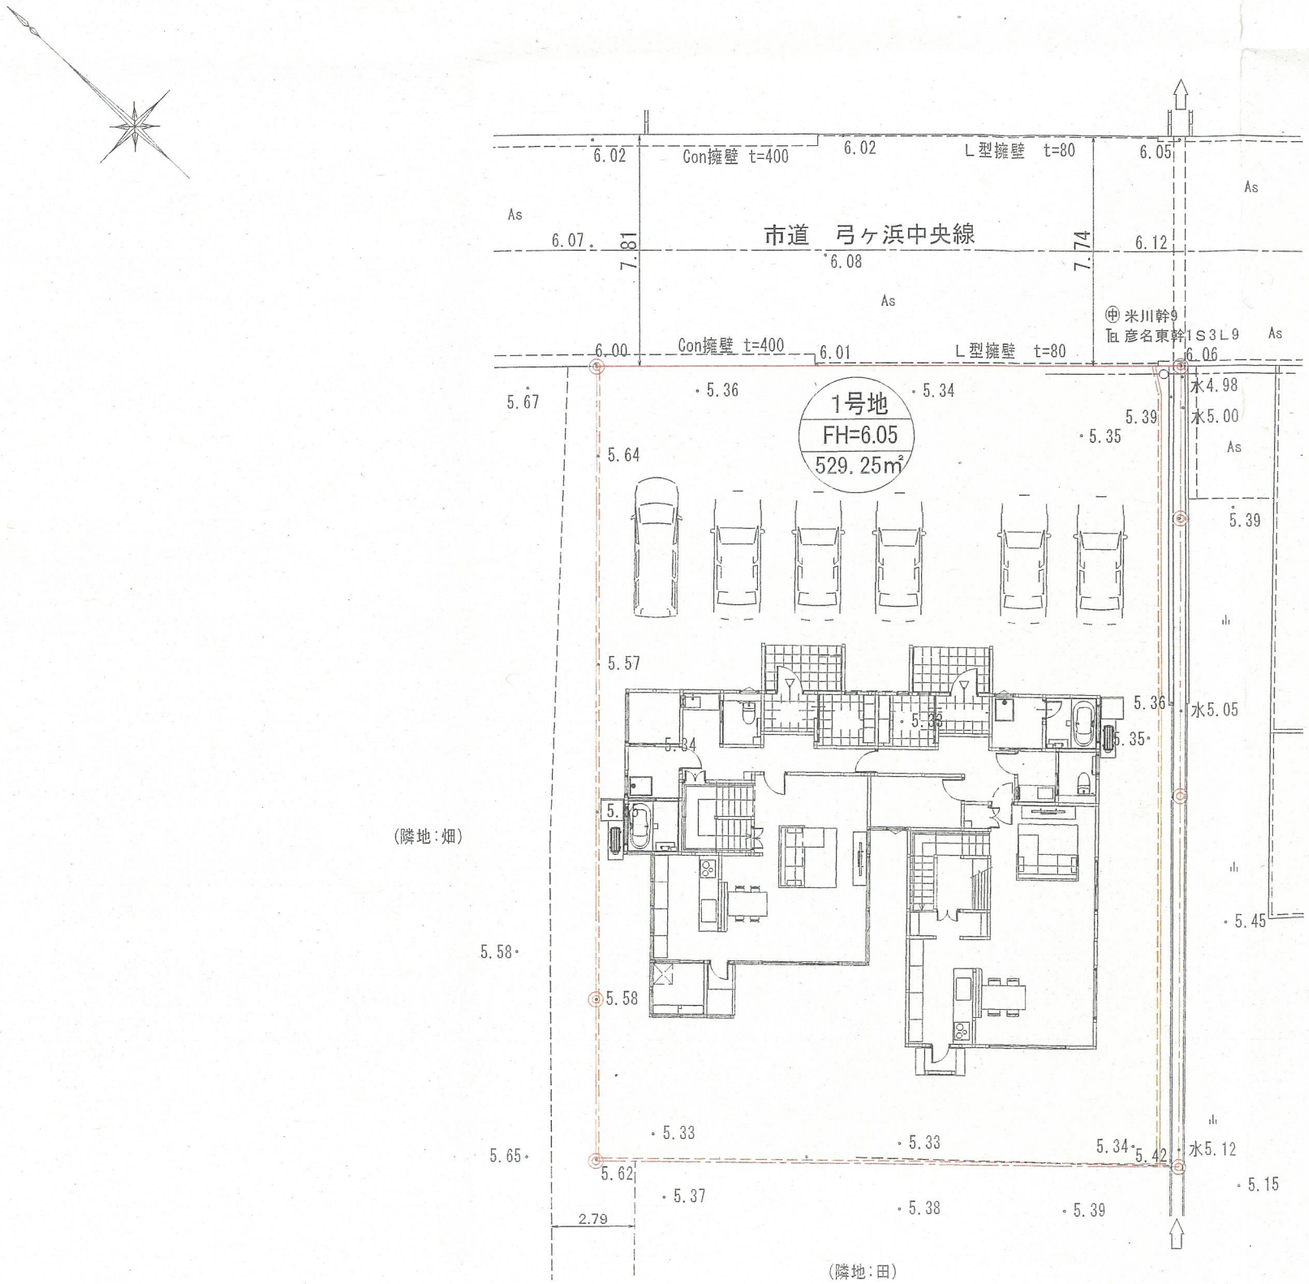

木造2階建て専用住宅

建築面積：166.86㎡

凡　例

記　号	名　称
	開発区域界
1号地 FH= 193.93㎡	宅地番号
	造成計画高
	敷地面積
	宅　地

設計者	(株)　ティーディーシー 測量士　山根敏朗
工事名	米子市河崎2438-1造成工事
図面番号	2/7

図面名称	縮尺
土地利用計画平面図	S=1/200