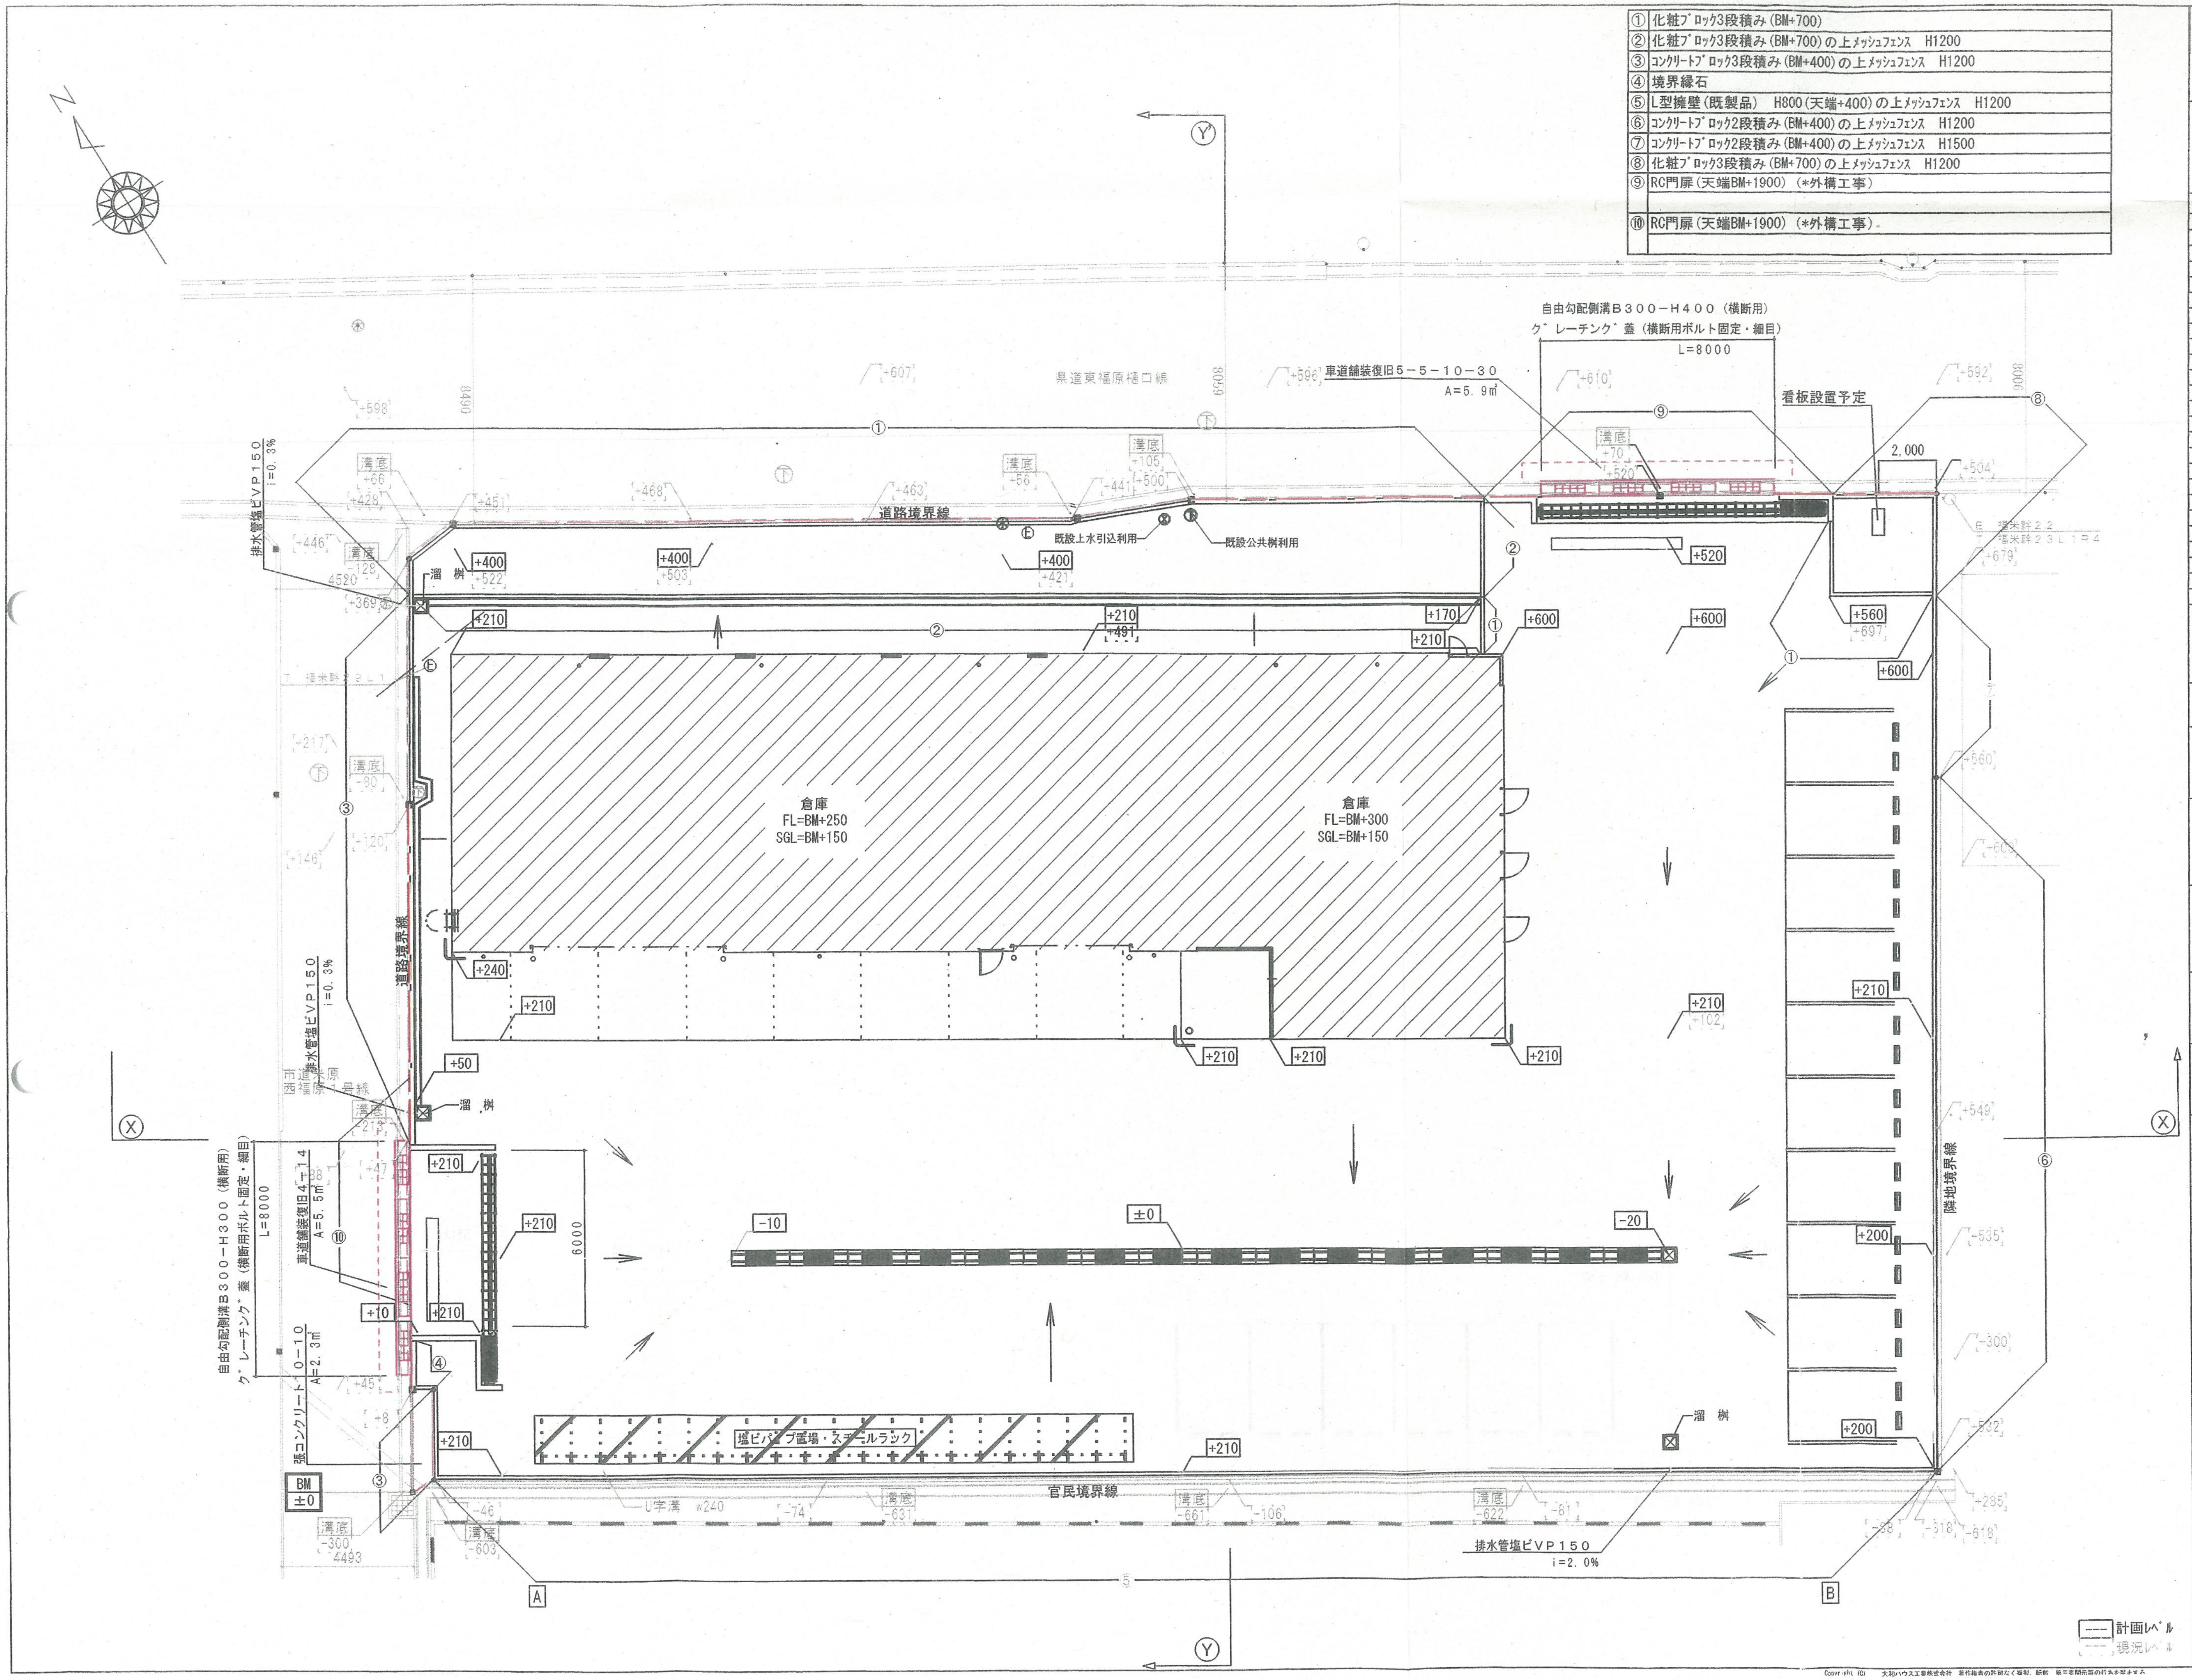

Y
県道東福原樋口線
自由勾配側溝B３００－H４００（横断用）
グ゛レーチング゛蓋（横断用ボルト固定・細目）
L=8000
車道舗装復旧5－5－10－30
A=5.9㎡
看板設置予定
2,000
道路境界線
既設上水引込利用
既設公共桝利用
排水管塩ビVP150
i=0.3%
溜桝
倉庫
FL=BM+250
SGL=BM+150
倉庫
FL=BM+300
SGL=BM+150
市道東福原西福原1号線
自由勾配側溝B３００－H３００（横断用）
グ゛レーチング゛蓋（横断用ボルト固定・細目）
L=8000
車道舗装復旧4－14
A=5.5㎡
張コンクリート 0－10
A=2.3㎡
6000
塩ビパイプ置場・スチールラック
官民境界線
隣地境界線
U字溝 w240
排水管塩ビVP150
i=2.0%
BM
±0
X
A
B
+400
+210
+170
+600
+520
+560
+240
+50
+10
+200
±0
-10
-20
溝底
4520
4493
計画レベル
現況レベル

①	化粧ブロック3段積み（BM+700）
②	化粧ブロック3段積み（BM+700）の上メッシュフェンス　H1200
③	コンクリートブロック3段積み（BM+400）の上メッシュフェンス　H1200
④	境界縁石
⑤	L型擁壁（既製品）　H800（天端+400）の上メッシュフェンス　H1200
⑥	コンクリートブロック2段積み（BM+400）の上メッシュフェンス　H1200
⑦	コンクリートブロック2段積み（BM+400）の上メッシュフェンス　H1500
⑧	化粧ブロック3段積み（BM+700）の上メッシュフェンス　H1200
⑨	RC門扉（天端BM+1900）（*外構工事）
⑩	RC門扉（天端BM+1900）（*外構工事）

Daiwa House

大和ハウス工業株式会社
中国・四国流通一級建築士事務所

記事

改訂	説明

法適合確認者
【設備関係規定に適合する】

承認・管理建築士
西谷　晋一

照査

代表となる設計者
山岸　良典

その他の設計者

製図

製図

製図

設計番号

工事番号

工事名称
（仮称）西福原六丁目計画
（建設資材販売事務所・倉庫）

【概算図】

発行日　2022/05/28

図面名称
土地利用計画図

縮尺（A3）　1:200

図面番号
A01-1

Copyright (C)　大和ハウス工業株式会社　著作権者の許可なく複製、転載、第三者開示等の行為を禁止する