





土地利用計画図

米子市西福原5丁目

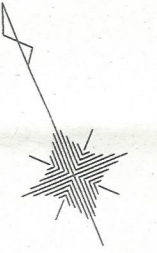

S=1:400 (A3版)
S=1:200 (A1版)

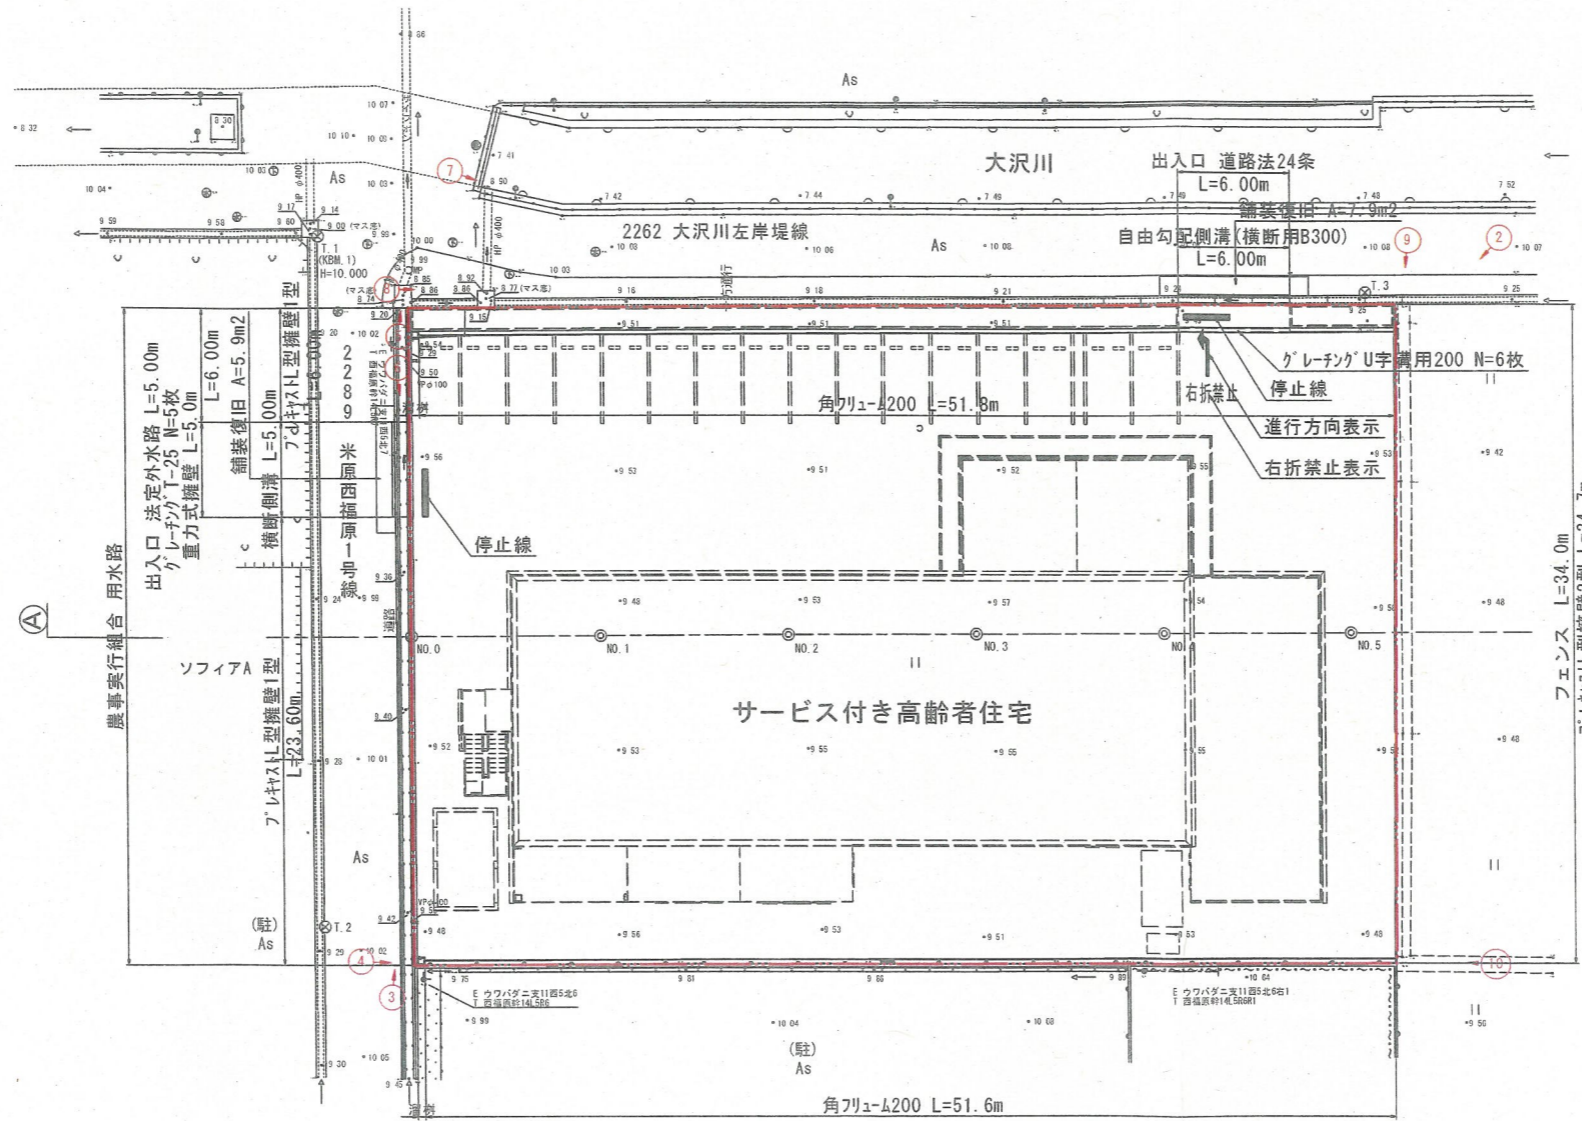

業務名	サービス付き高齢者住宅		
図名	土地利用計画図		
位置	米子市西福原		
縮尺	図示	単位	mm
図号	全 業中の内		
有限会社 マットモトSC			