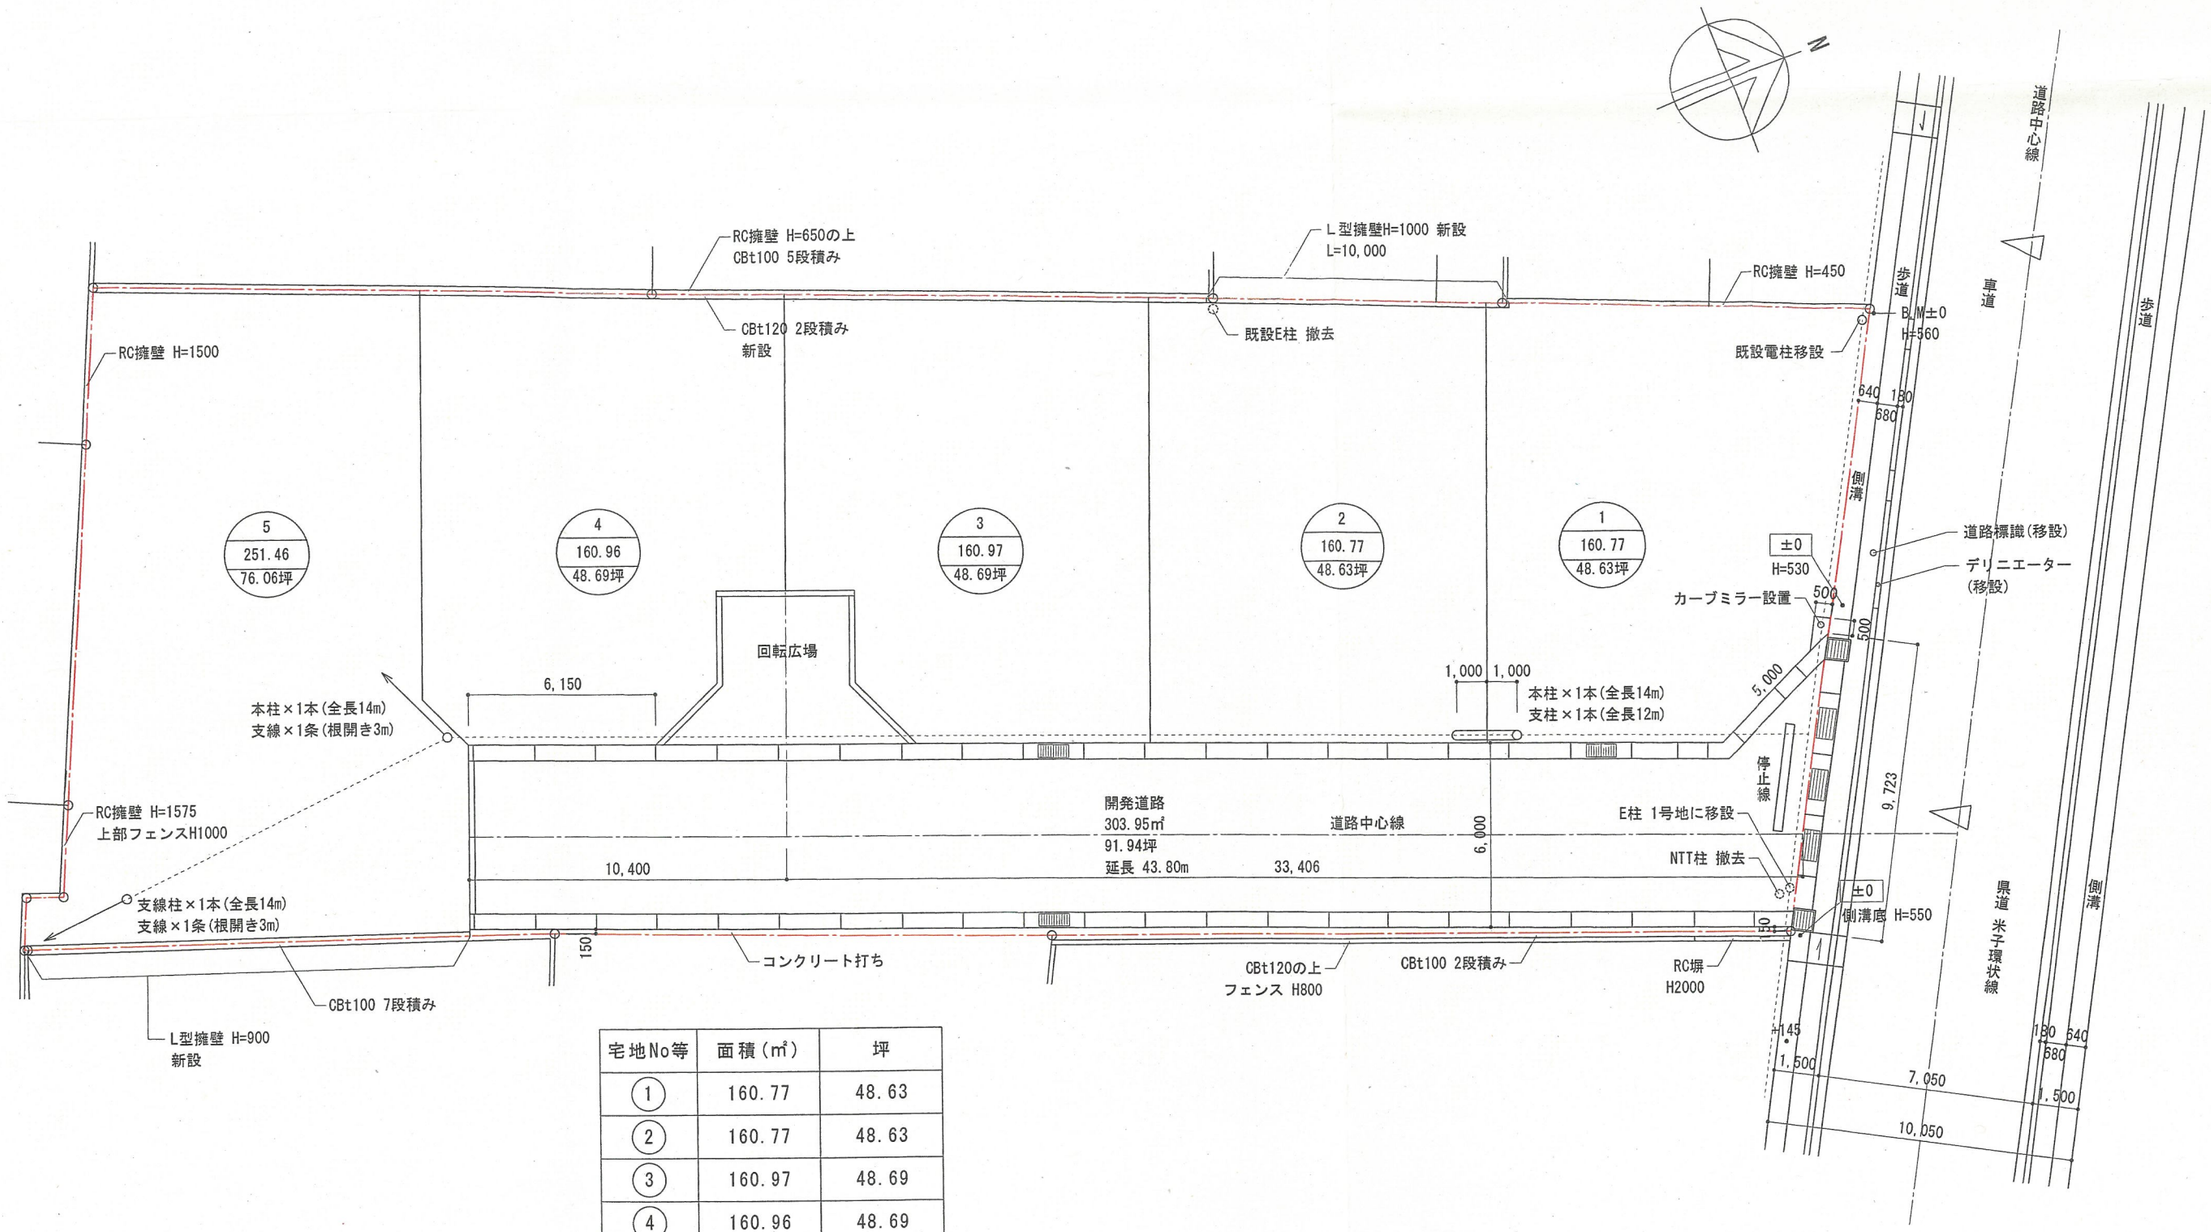

宅地No等	面積(㎡)	坪
①	160.77	48.63
②	160.77	48.63
③	160.97	48.69
④	160.96	48.69
⑤	251.46	76.06
宅地合計	894.93	270.71
開発道路	303.95	91.94
区画合計	1,198.88	362.66

検認
30.10.12
米子市

変更後

記 事	株式会社 三浦建築企画設計	工事名称 新開5丁目宅地造成工事	図 番
	1級建築士事務所 鳥取県知事登録 第494号 1 級 建 築 士 登録番号 第99186号 三浦 四郎	図面名称 土地利用計画図	—
		平成 30 年 8 月 22 日 縮尺 1/200	

'18 9 3