法43条第1項ただし書部分

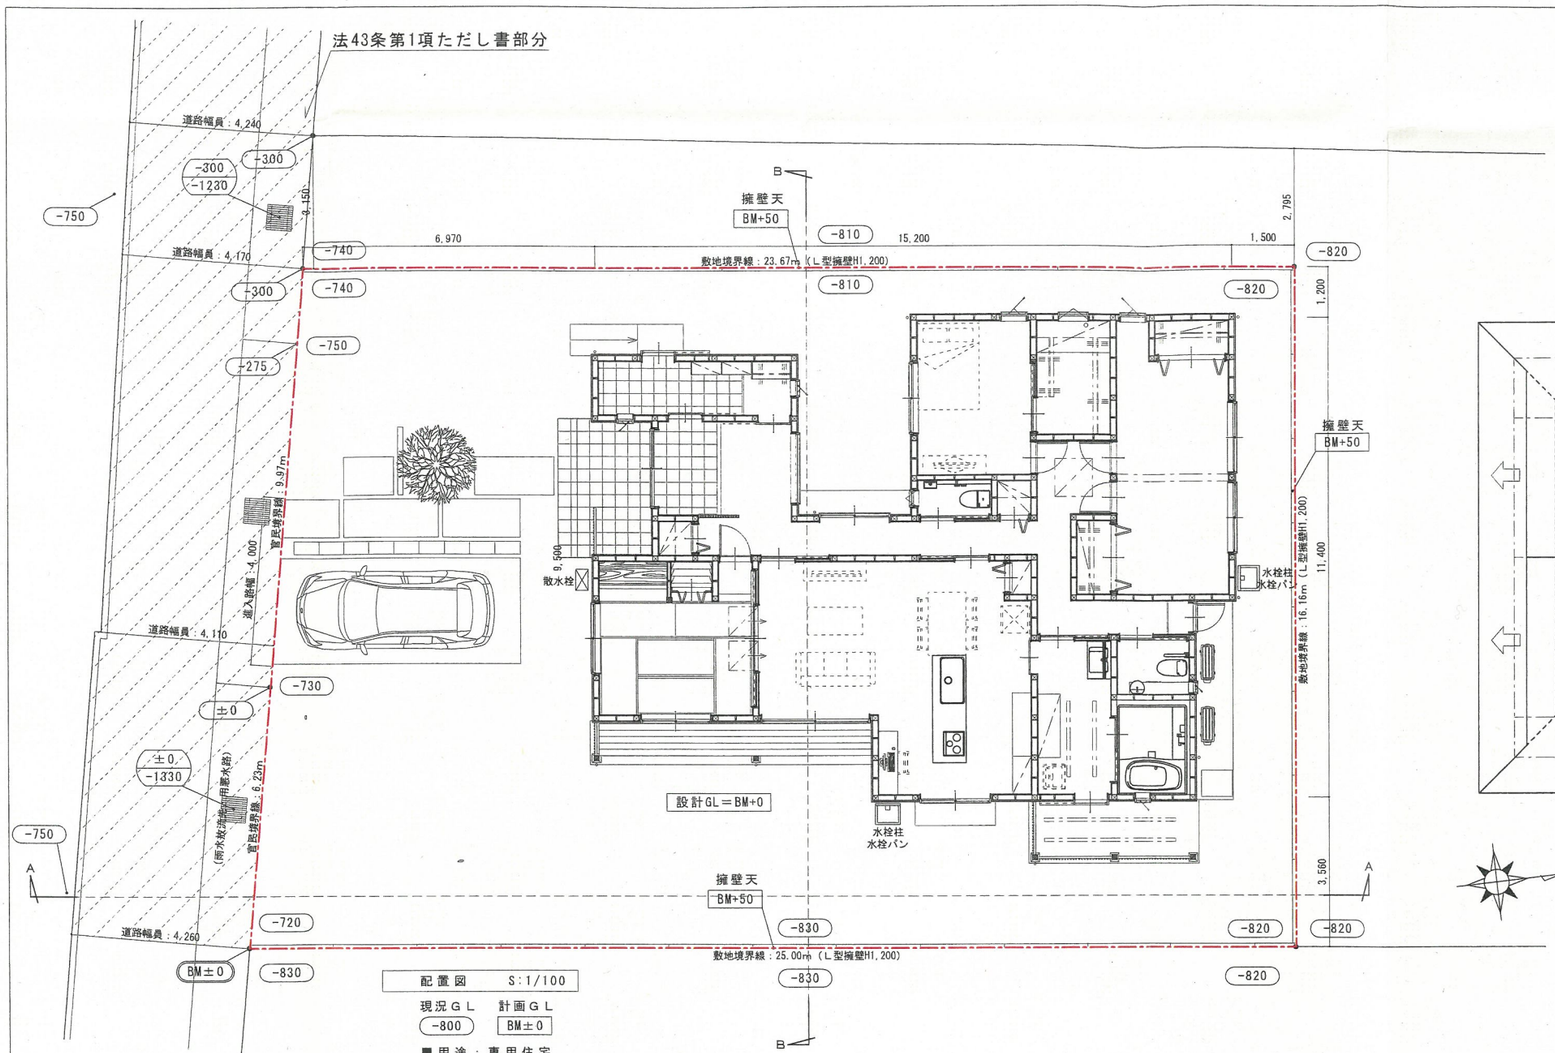

配置図　S:1/100

現況ＧＬ　-800
計画ＧＬ　BM±0

■用途：専用住宅
■規模・構造：木造平屋建て　133.34㎡
■敷地内：全域盛り土（真砂土　巻出し転圧300mm）

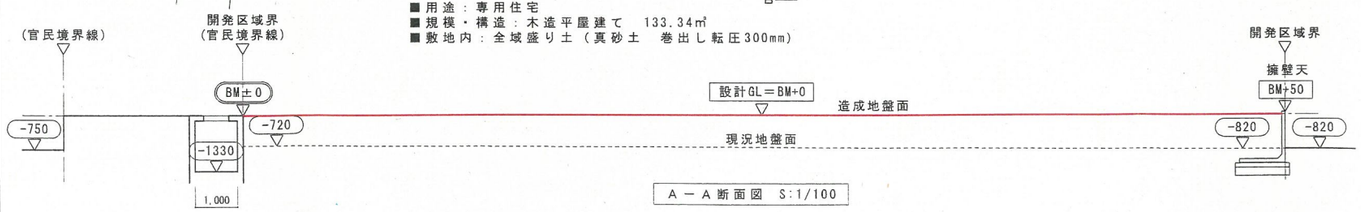

Ａ－Ａ断面図　S:1/100

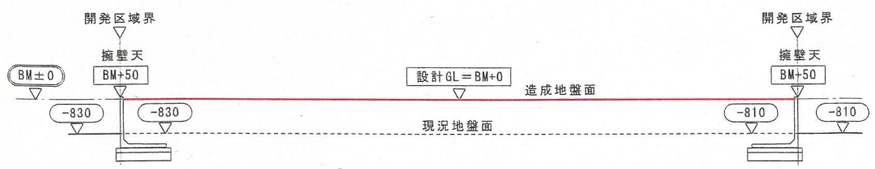

Ｂ－Ｂ断面図　S:1/100

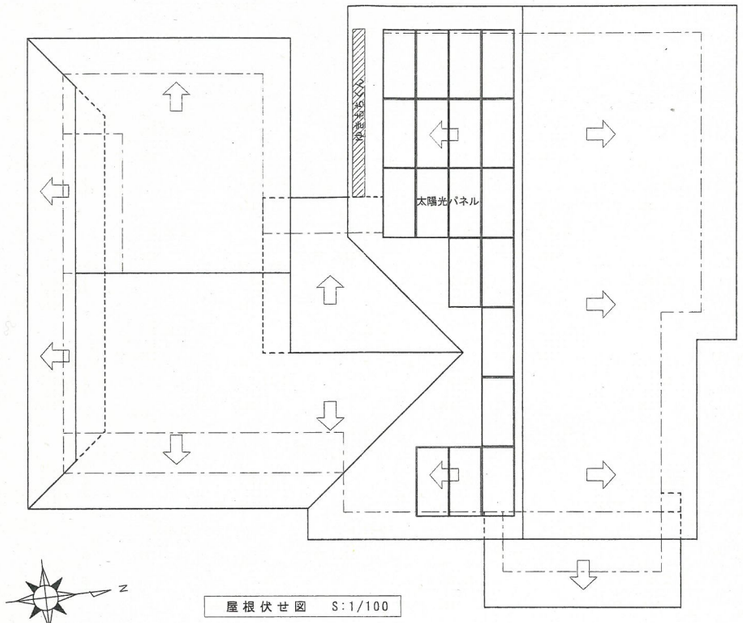

屋根伏せ図　S:1/100

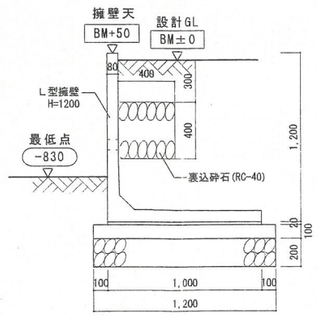

Ｌ型擁壁断面図　S:1/30

検認

（有）　島　津　組

鳥取県米子市上福原２３５－１

TEL　(0859) -33-1319
FAX　(0859) -33-0780

図面訂正	工事名称	図面名称	縮尺
	亀尾様邸　新築工事	配置図	1/100
	設計番号	日　付	設計
	１級建築士　国土交通省大臣登録　第345348号　尾﨑　学	2017.03.20	図番