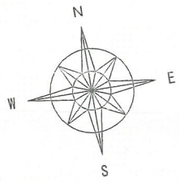

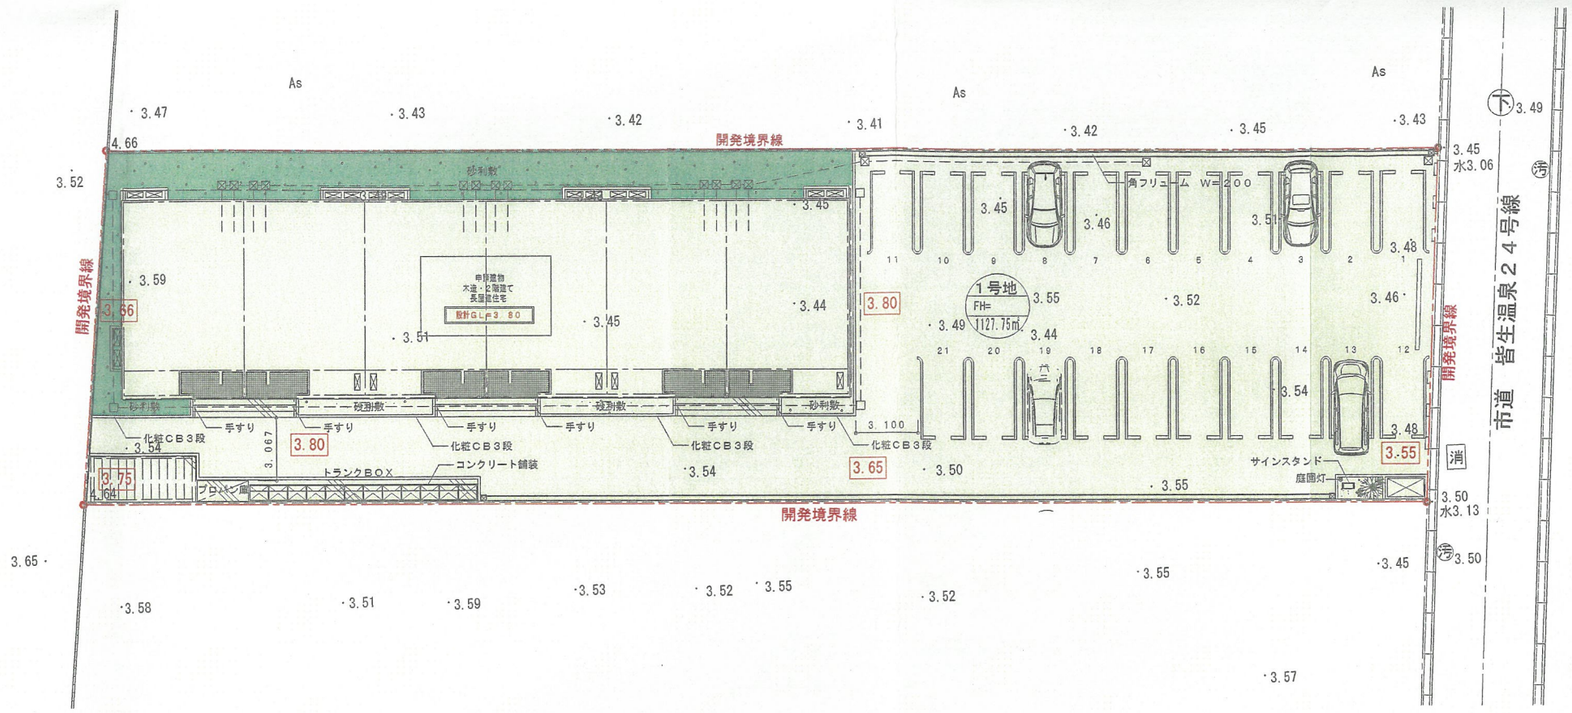

宅地番号	面積（㎡）	面積率（%）
宅 地	1031.67	91.48
緑 地	96.08	8.52
合 計	1127.75	100.00

凡　例

記　号	名　称
	開発区域界
1号地 FH= 193.93㎡	宅地番号
	造成計画高
	敷地面積
	宅　地
	緑　地

計画地番	宅地(㎡)	宅地割合(%)	緑地面積(㎡)	緑地割合(%)	計画面積(㎡)
2821-1	902.67	92.86	69.38	7.14	972.05
2821-2	1093.38	93.40	77.22	6.60	1170.60
2822-2	1031.67	91.48	96.08	8.52	1127.75
2822-1	1703.79	98.64	23.42	1.36	1727.21
合 計	4731.51	94.68	266.10	5.32	4997.61

設　計　者	（株）　ティーディーシー 測量士　山根敏朗
工　事　名	皆生温泉二丁目2822-2造成工事
図面番号	2/10
図　面　名　称	縮　尺
土地利用計画図	S=1/300

検認
29.4.21
米子市