凡　例

記　号	名　称
	開発区域界
1号地 FH= 193.93㎡	宅地番号
	造成計画高
	敷地面積
	宅地

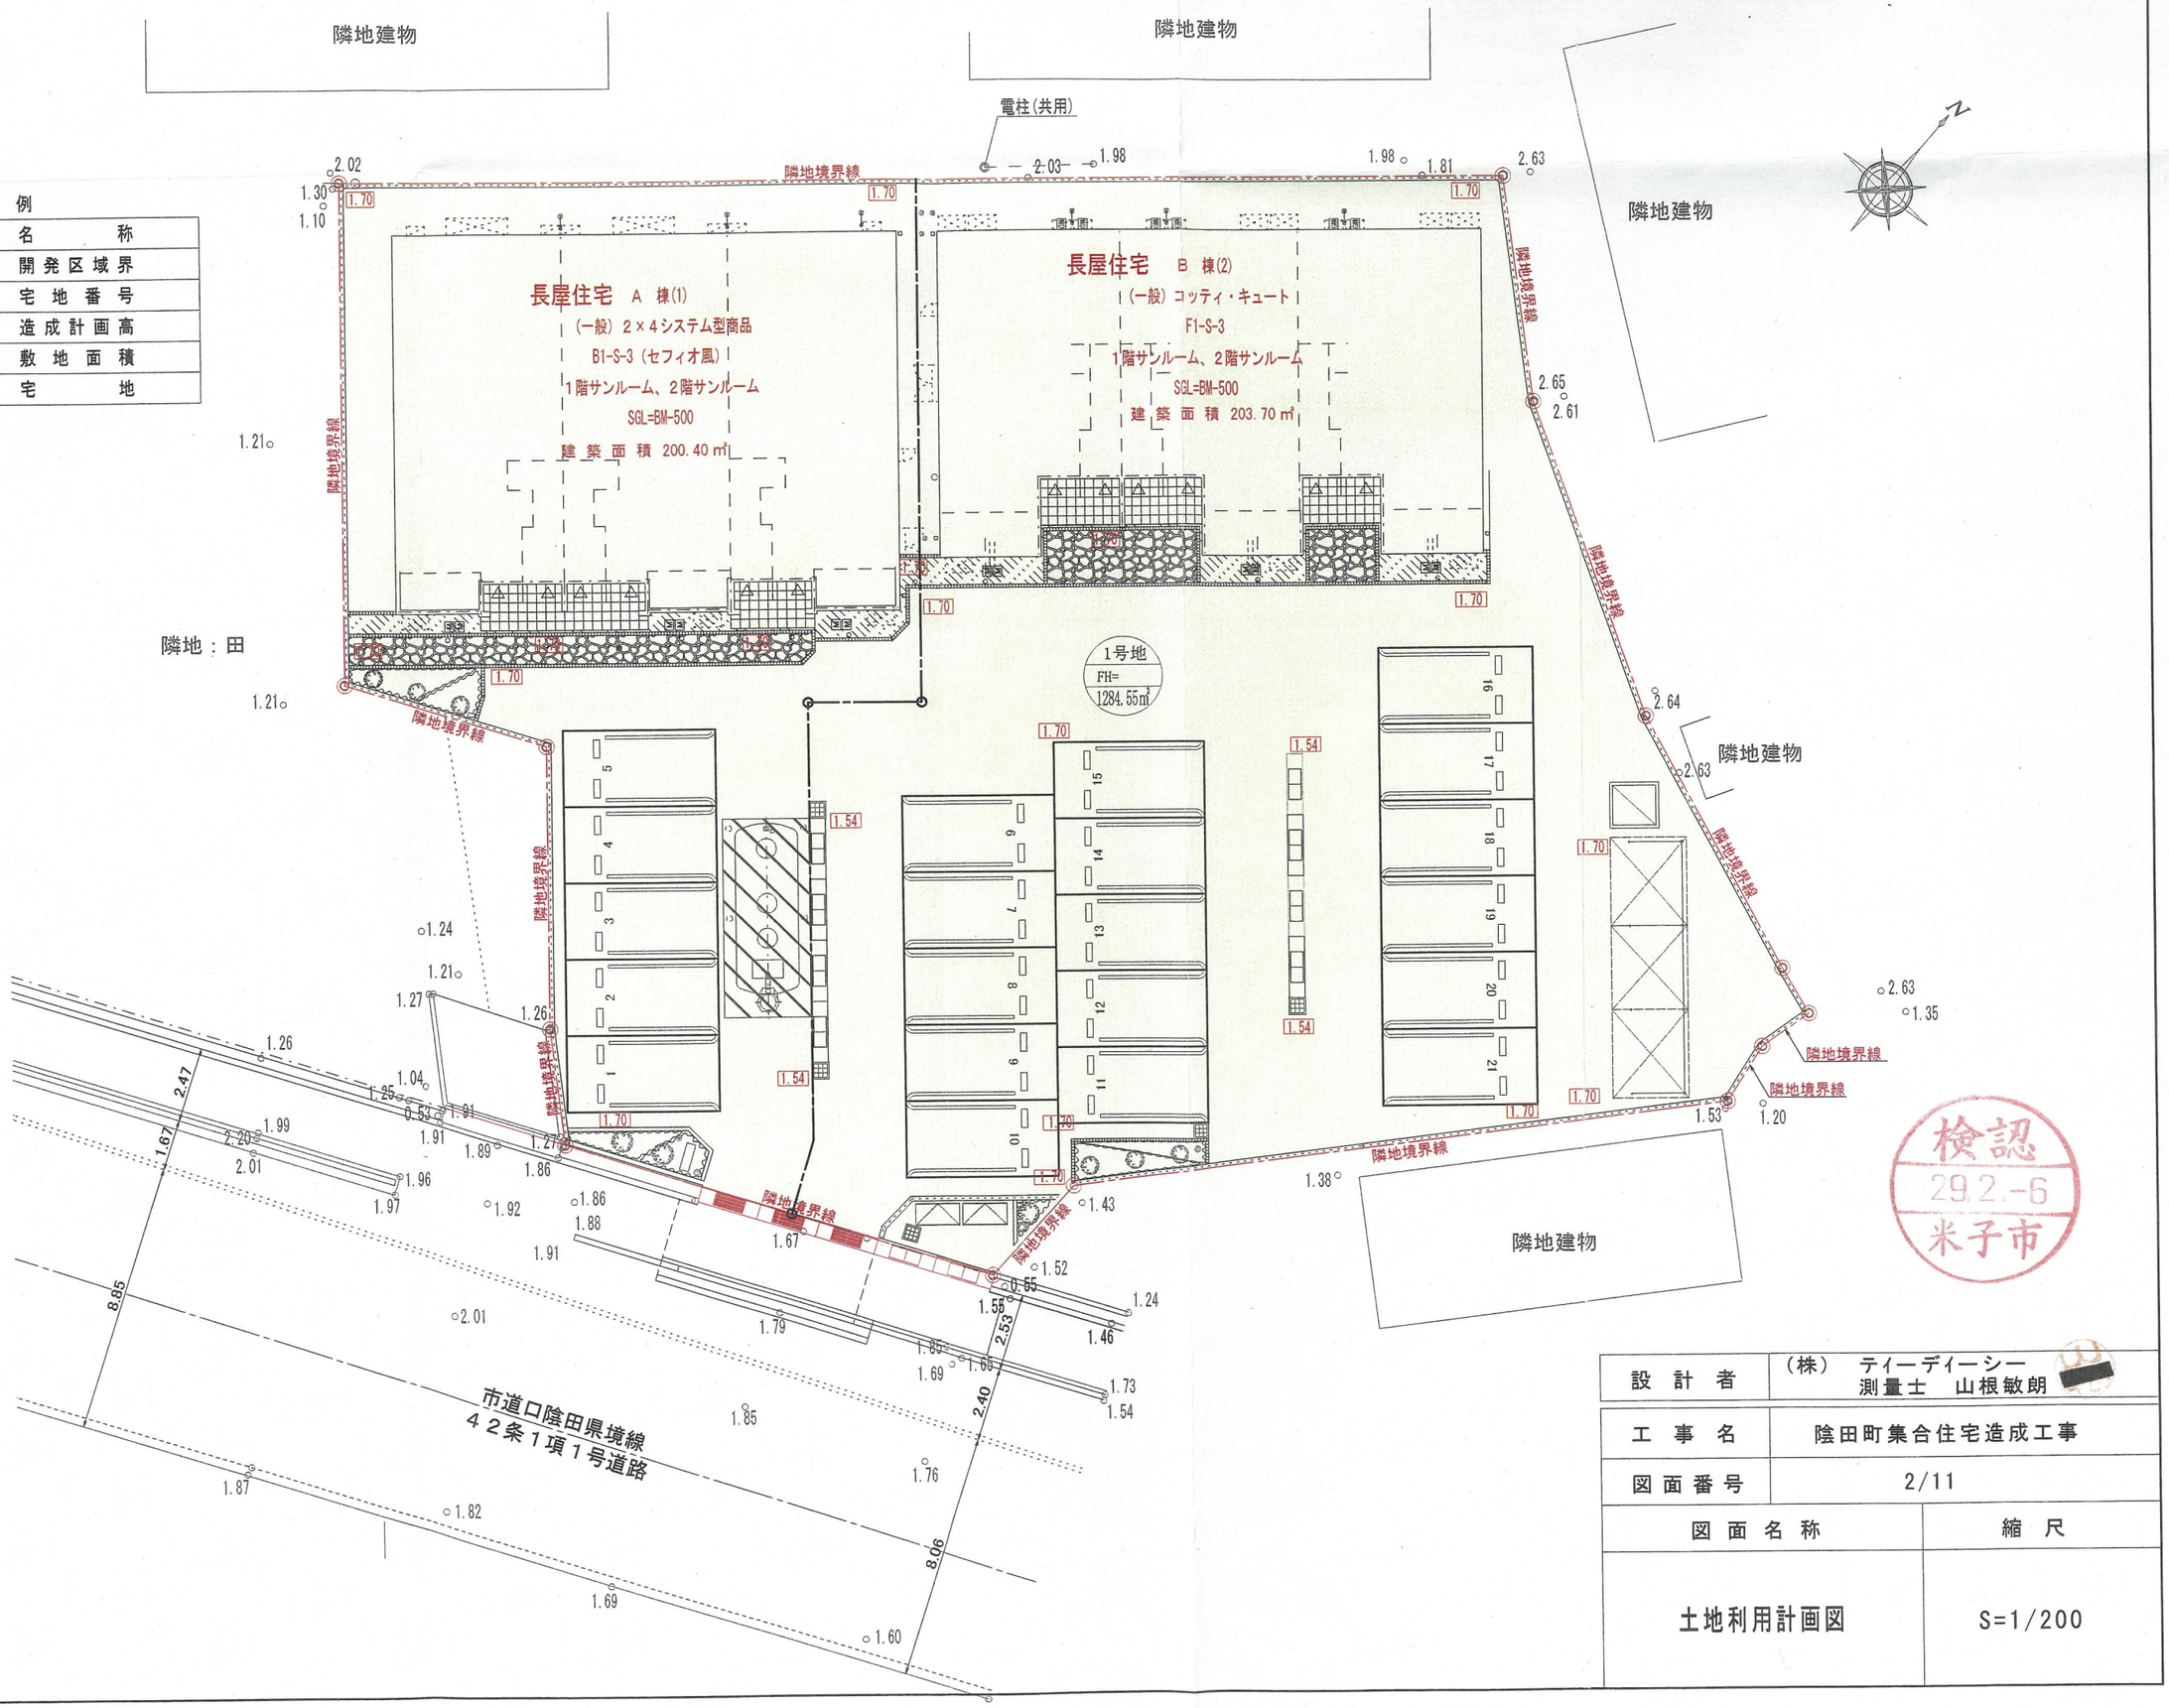

設計者	(株) ティーディーシー 測量士　山根敏朗
工事名	陰田町集合住宅造成工事
図面番号	2/11
図面名称	縮尺
土地利用計画図	S=1/200