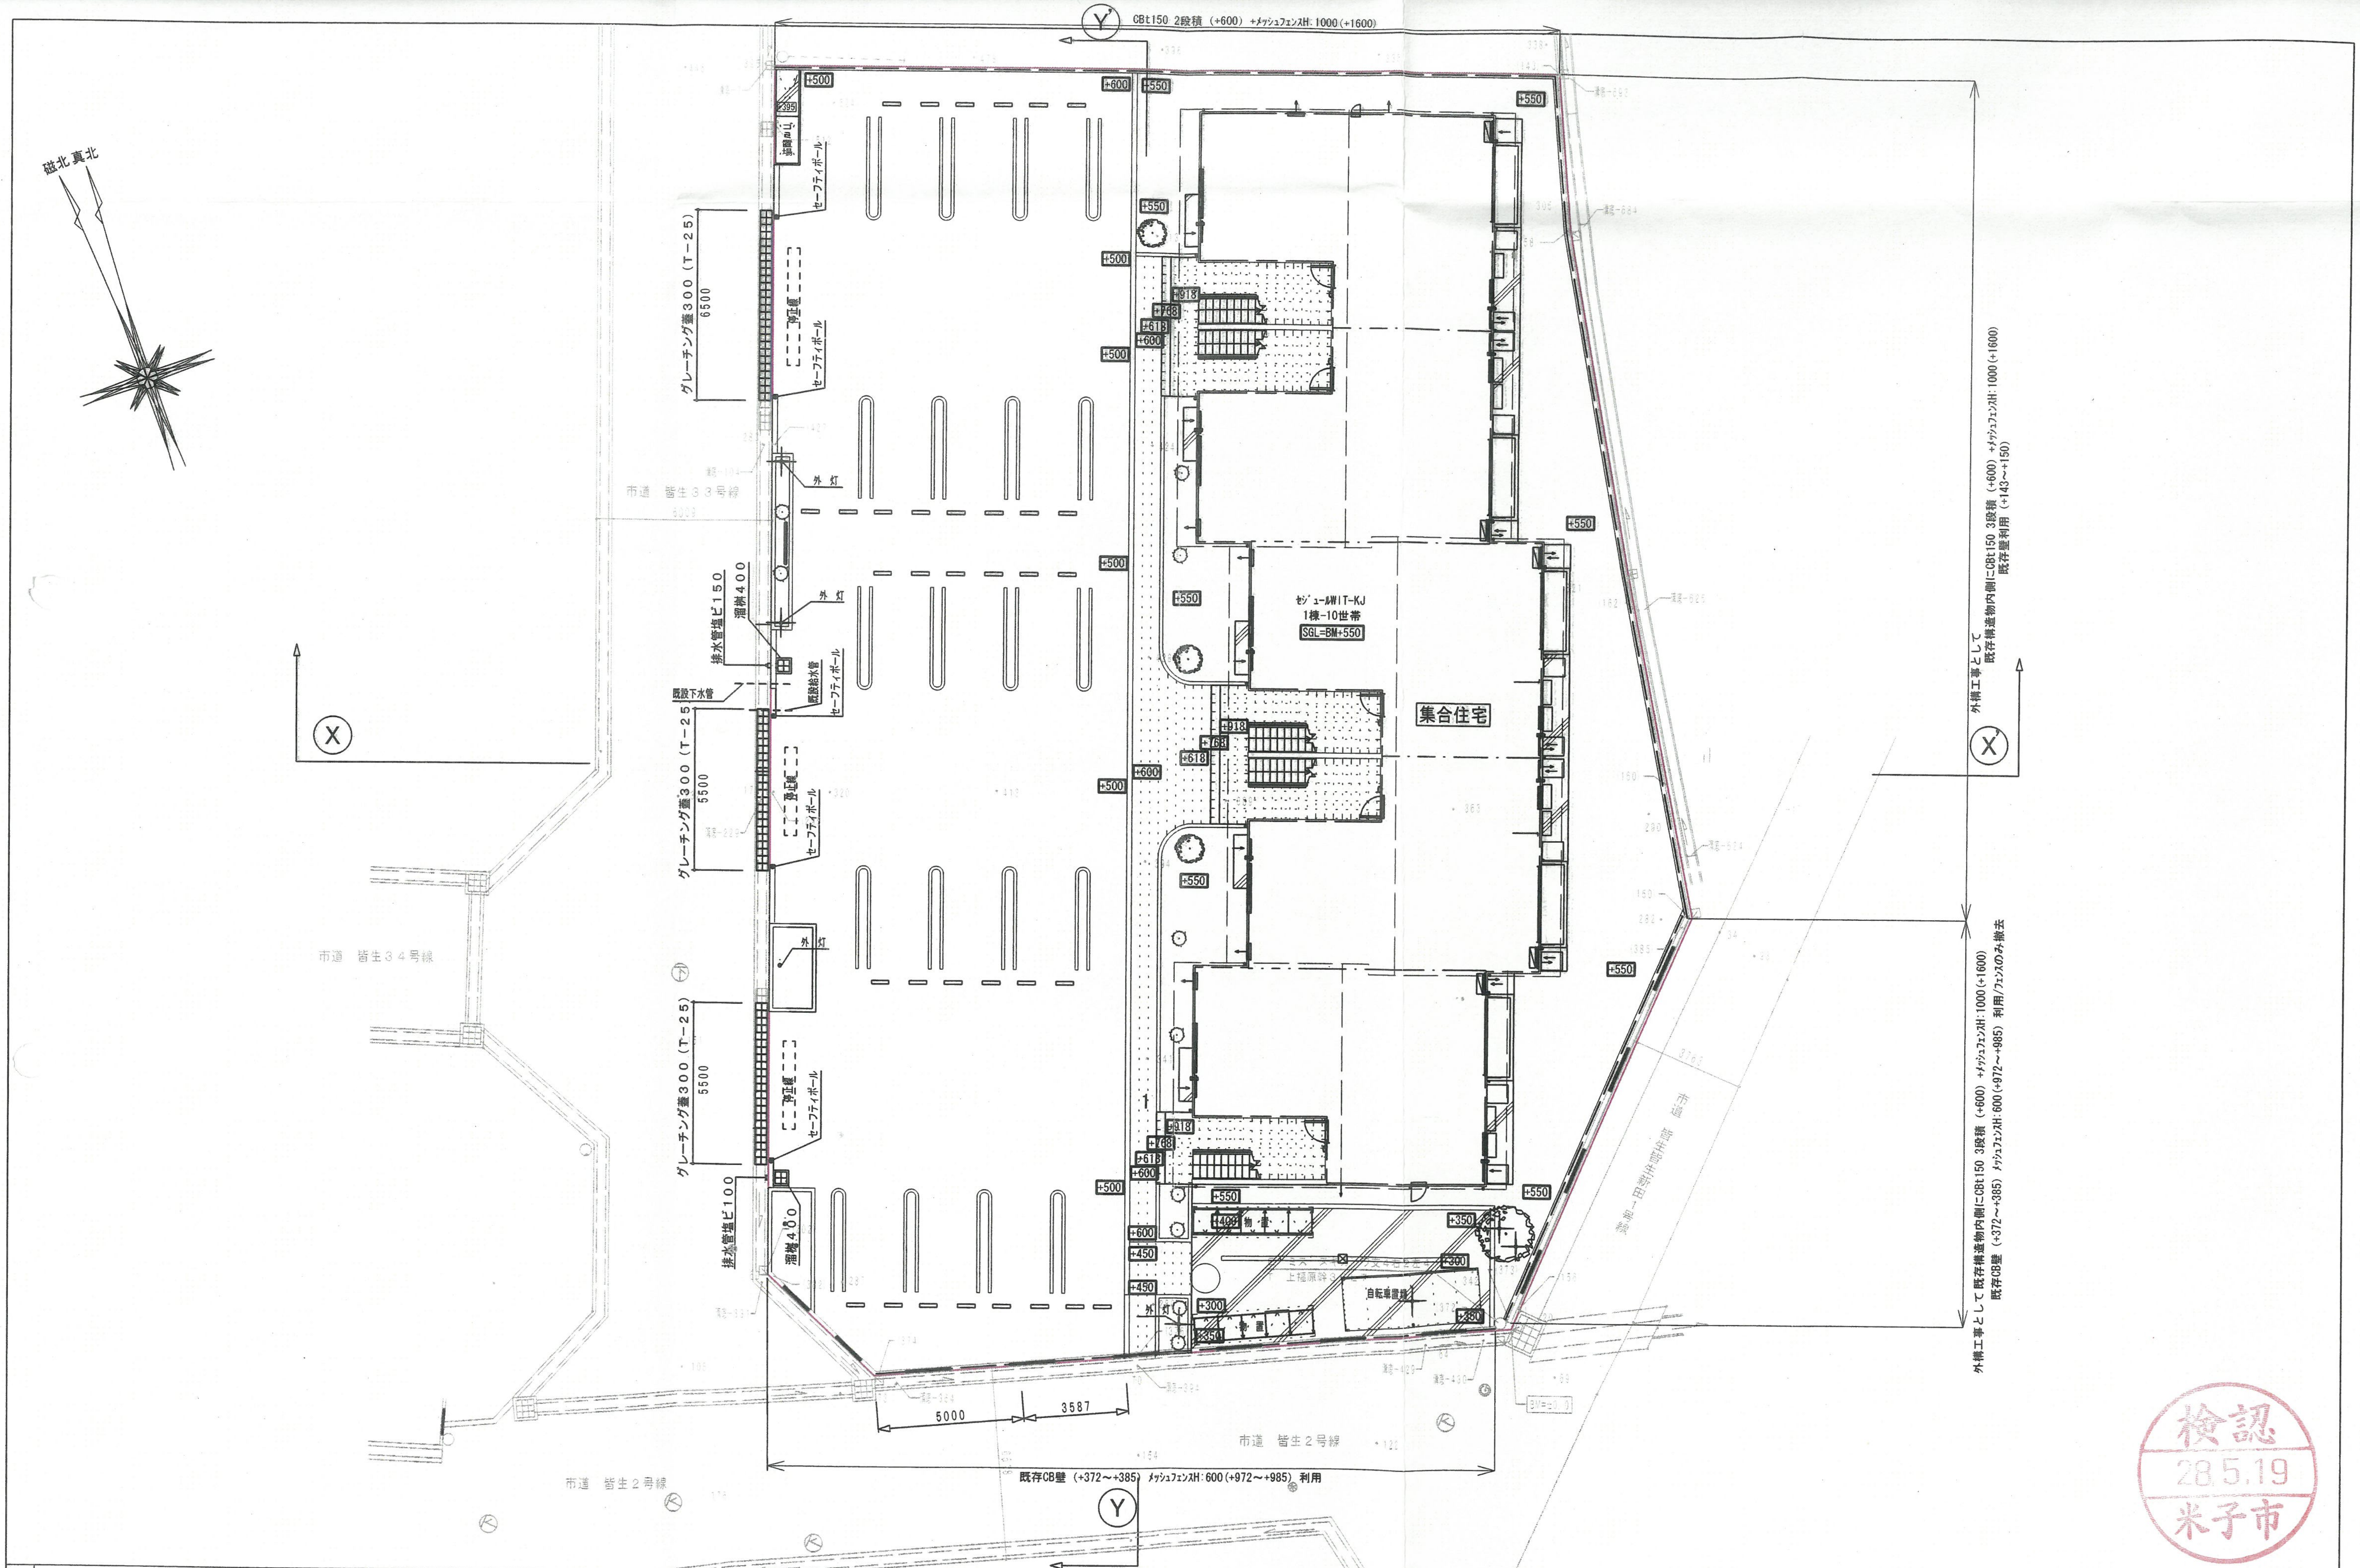

CBt150 2段積（+600）+ﾒｯｼｭﾌｪﾝｽH:1000(+1600)
Y'
磁北 真北
X
X'
Y
グレーチング蓋300（T−25）
6500
5500
5500
セーフティポール
浄化槽
外灯
溜桝400
排水管塩ビ150
排水管塩ビ100
既設下水管
既設給水管
市道 皆生33号線
市道 皆生34号線
市道 皆生2号線
市道 皆生新田1号線
ｾｼﾞｭｰﾙWIT-KJ
1棟-10世帯
SGL=BM+550
集合住宅
物置
自転車置場
上組原85
+500
+550
+600
+918
+768
+618
+450
+400
+350
+300
395
5000
3587
既存CB壁（+372～+385）ﾒｯｼｭﾌｪﾝｽH:600(+972～+985) 利用
外構工事として既存構造物内側にCBt150 3段積（+600）+ﾒｯｼｭﾌｪﾝｽH:1000(+1600)
既存壁利用（+143～+150）
外構工事として既存構造物内側にCBt150 3段積（+600）+ﾒｯｼｭﾌｪﾝｽH:1000(+1600)
既存CB壁（+372～+385）ﾒｯｼｭﾌｪﾝｽH:600(+972～+985) 利用/ﾌｪﾝｽのみ撤去

検認
28.5.19
米子市

記事	**大和ハウス工業株式会社** 山陰支店集合住宅一級建築士事務所	承認	管理建築士	照査	代表となる設計者 一級建築士第336540号	工事名称	米田 潤之助 様 D−room新築工事	作成年月日	2016.04.12	図面番号
		その他の設計者		製図	企画 / 生産			縮尺	1:200	
						図面名称	土地利用計画図	工事番号		