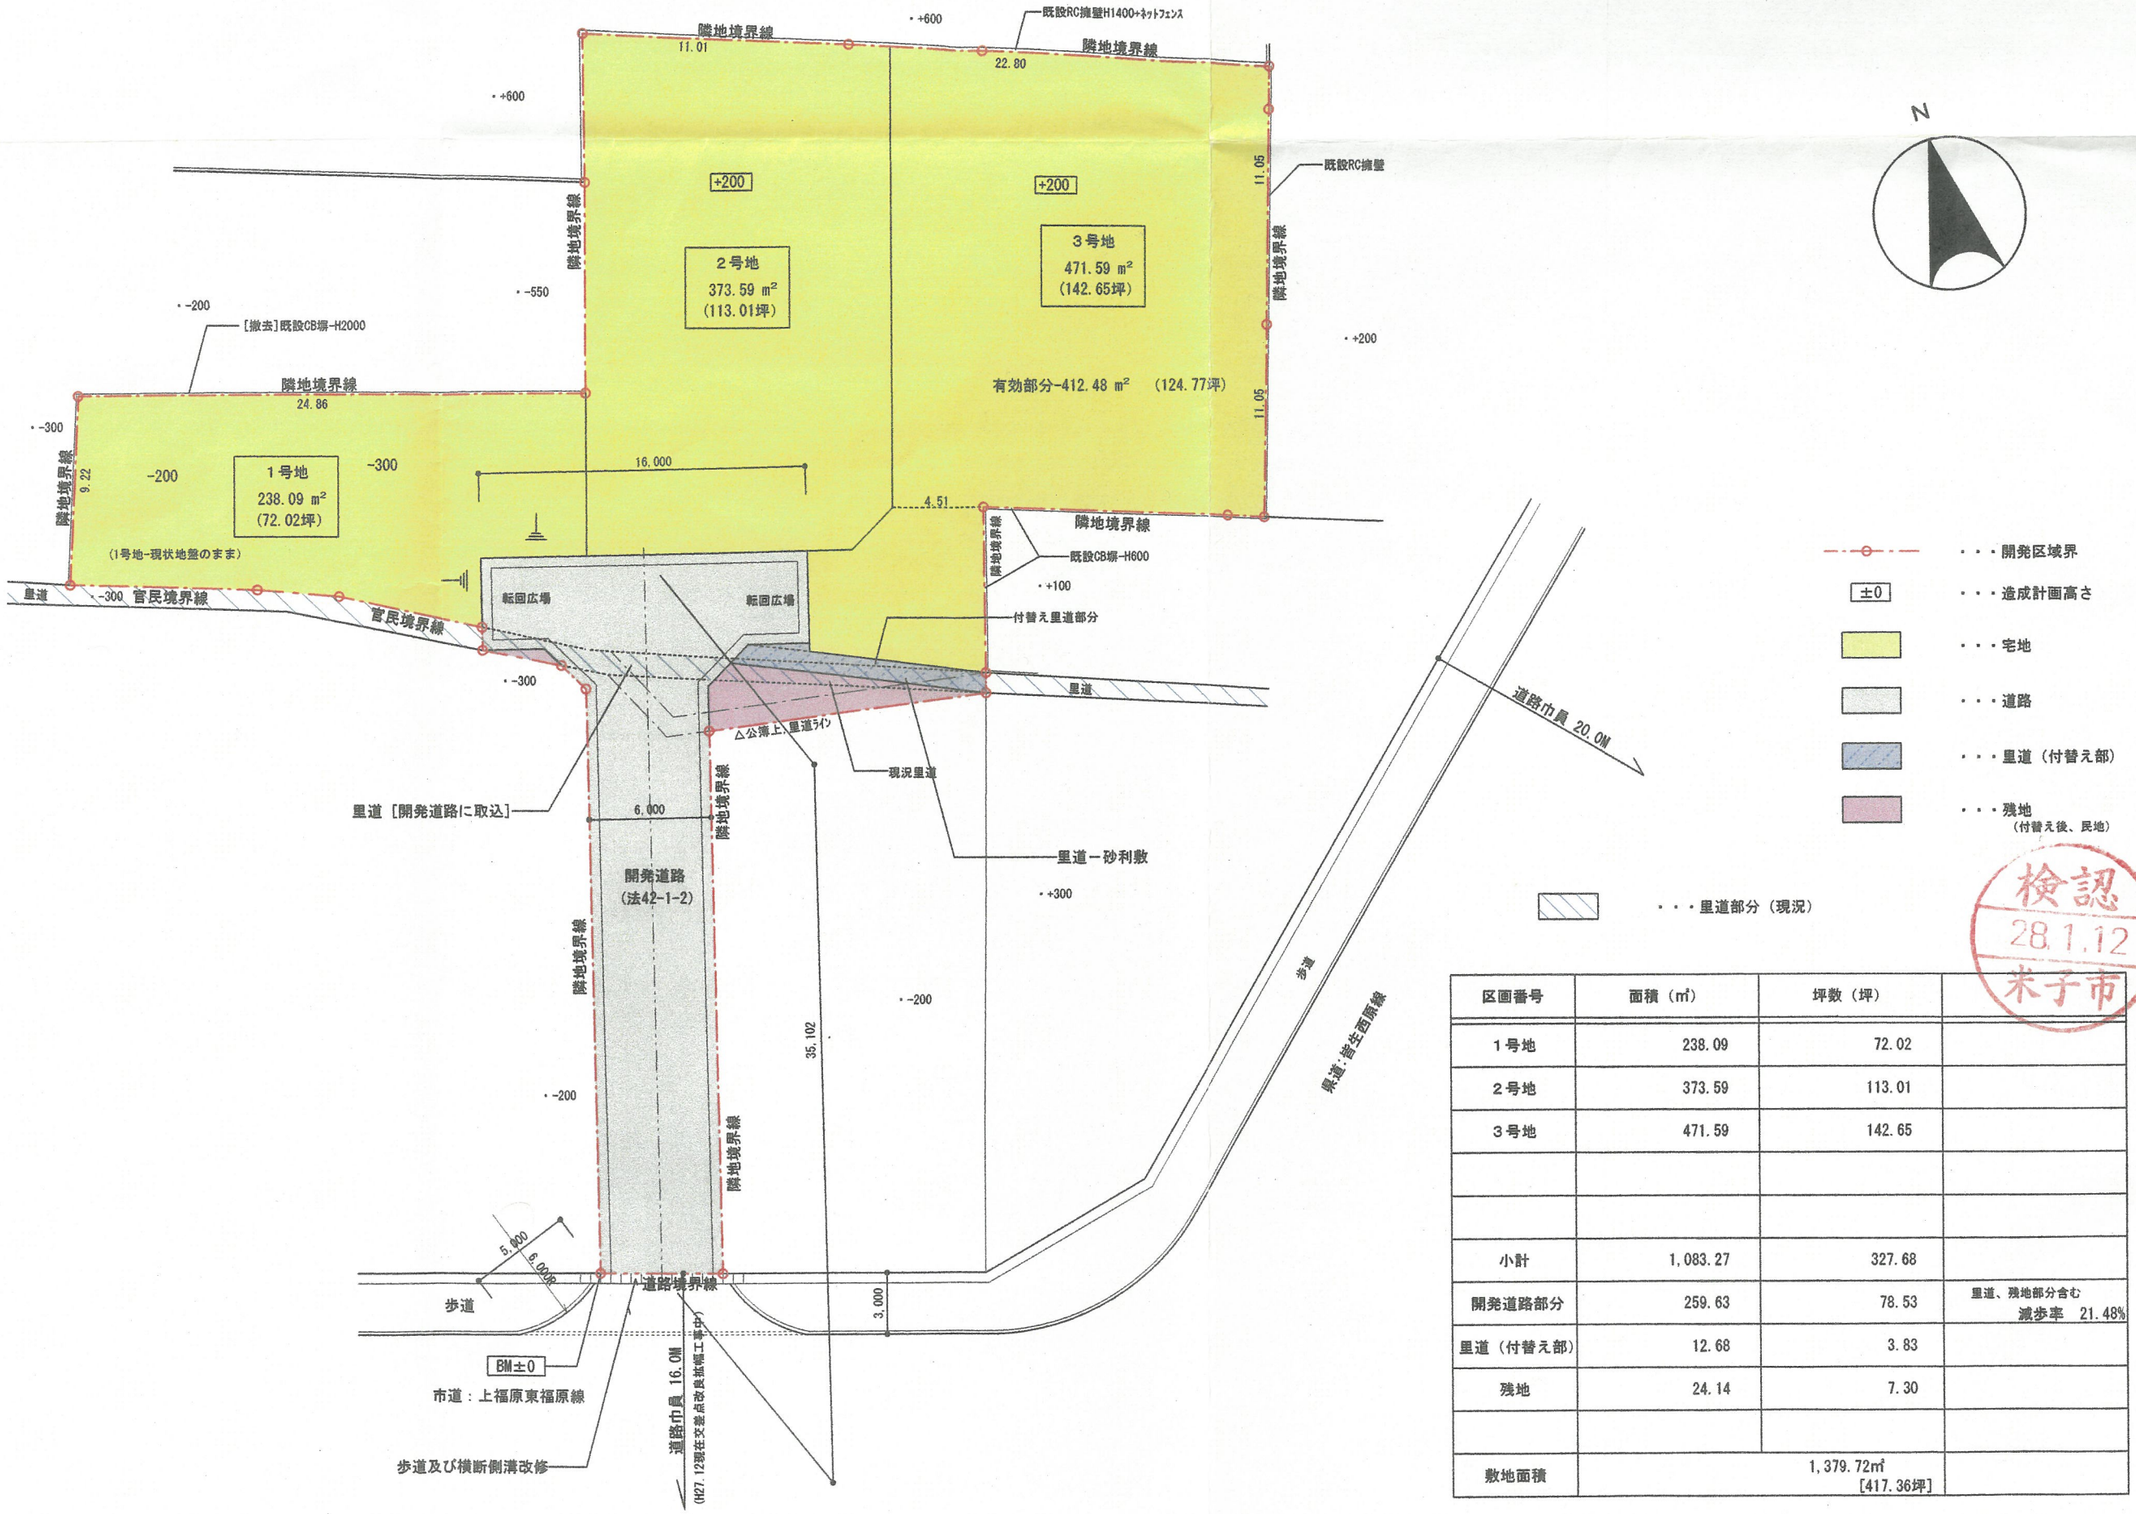

検認
28.1.12
米子市

区画番号	面積（㎡）	坪数（坪）	
1号地	238.09	72.02	
2号地	373.59	113.01	
3号地	471.59	142.65	
小計	1,083.27	327.68	
開発道路部分	259.63	78.53	里道、残地部分含む 減歩率 21.48%
里道（付替え部）	12.68	3.83	
残地	24.14	7.30	
敷地面積	1,379.72㎡ [417.36坪]		

※都市計画法に基づく開発許可申請等に伴い、開発道路、各区画割面積は若干の増減の場合あります。

長谷川設計 一級建築士事務所 鳥取県第23-1010号 一級建築士登録 第255502号 長谷川恵一	Date	Check	Draw	Title	上福原５丁目宅地分譲地計画 [K&S CORP.]	Scale	No.
	H27.11			Name	土地利用計画図	A3 1/300	A —