土地利用・給排水計画平面図

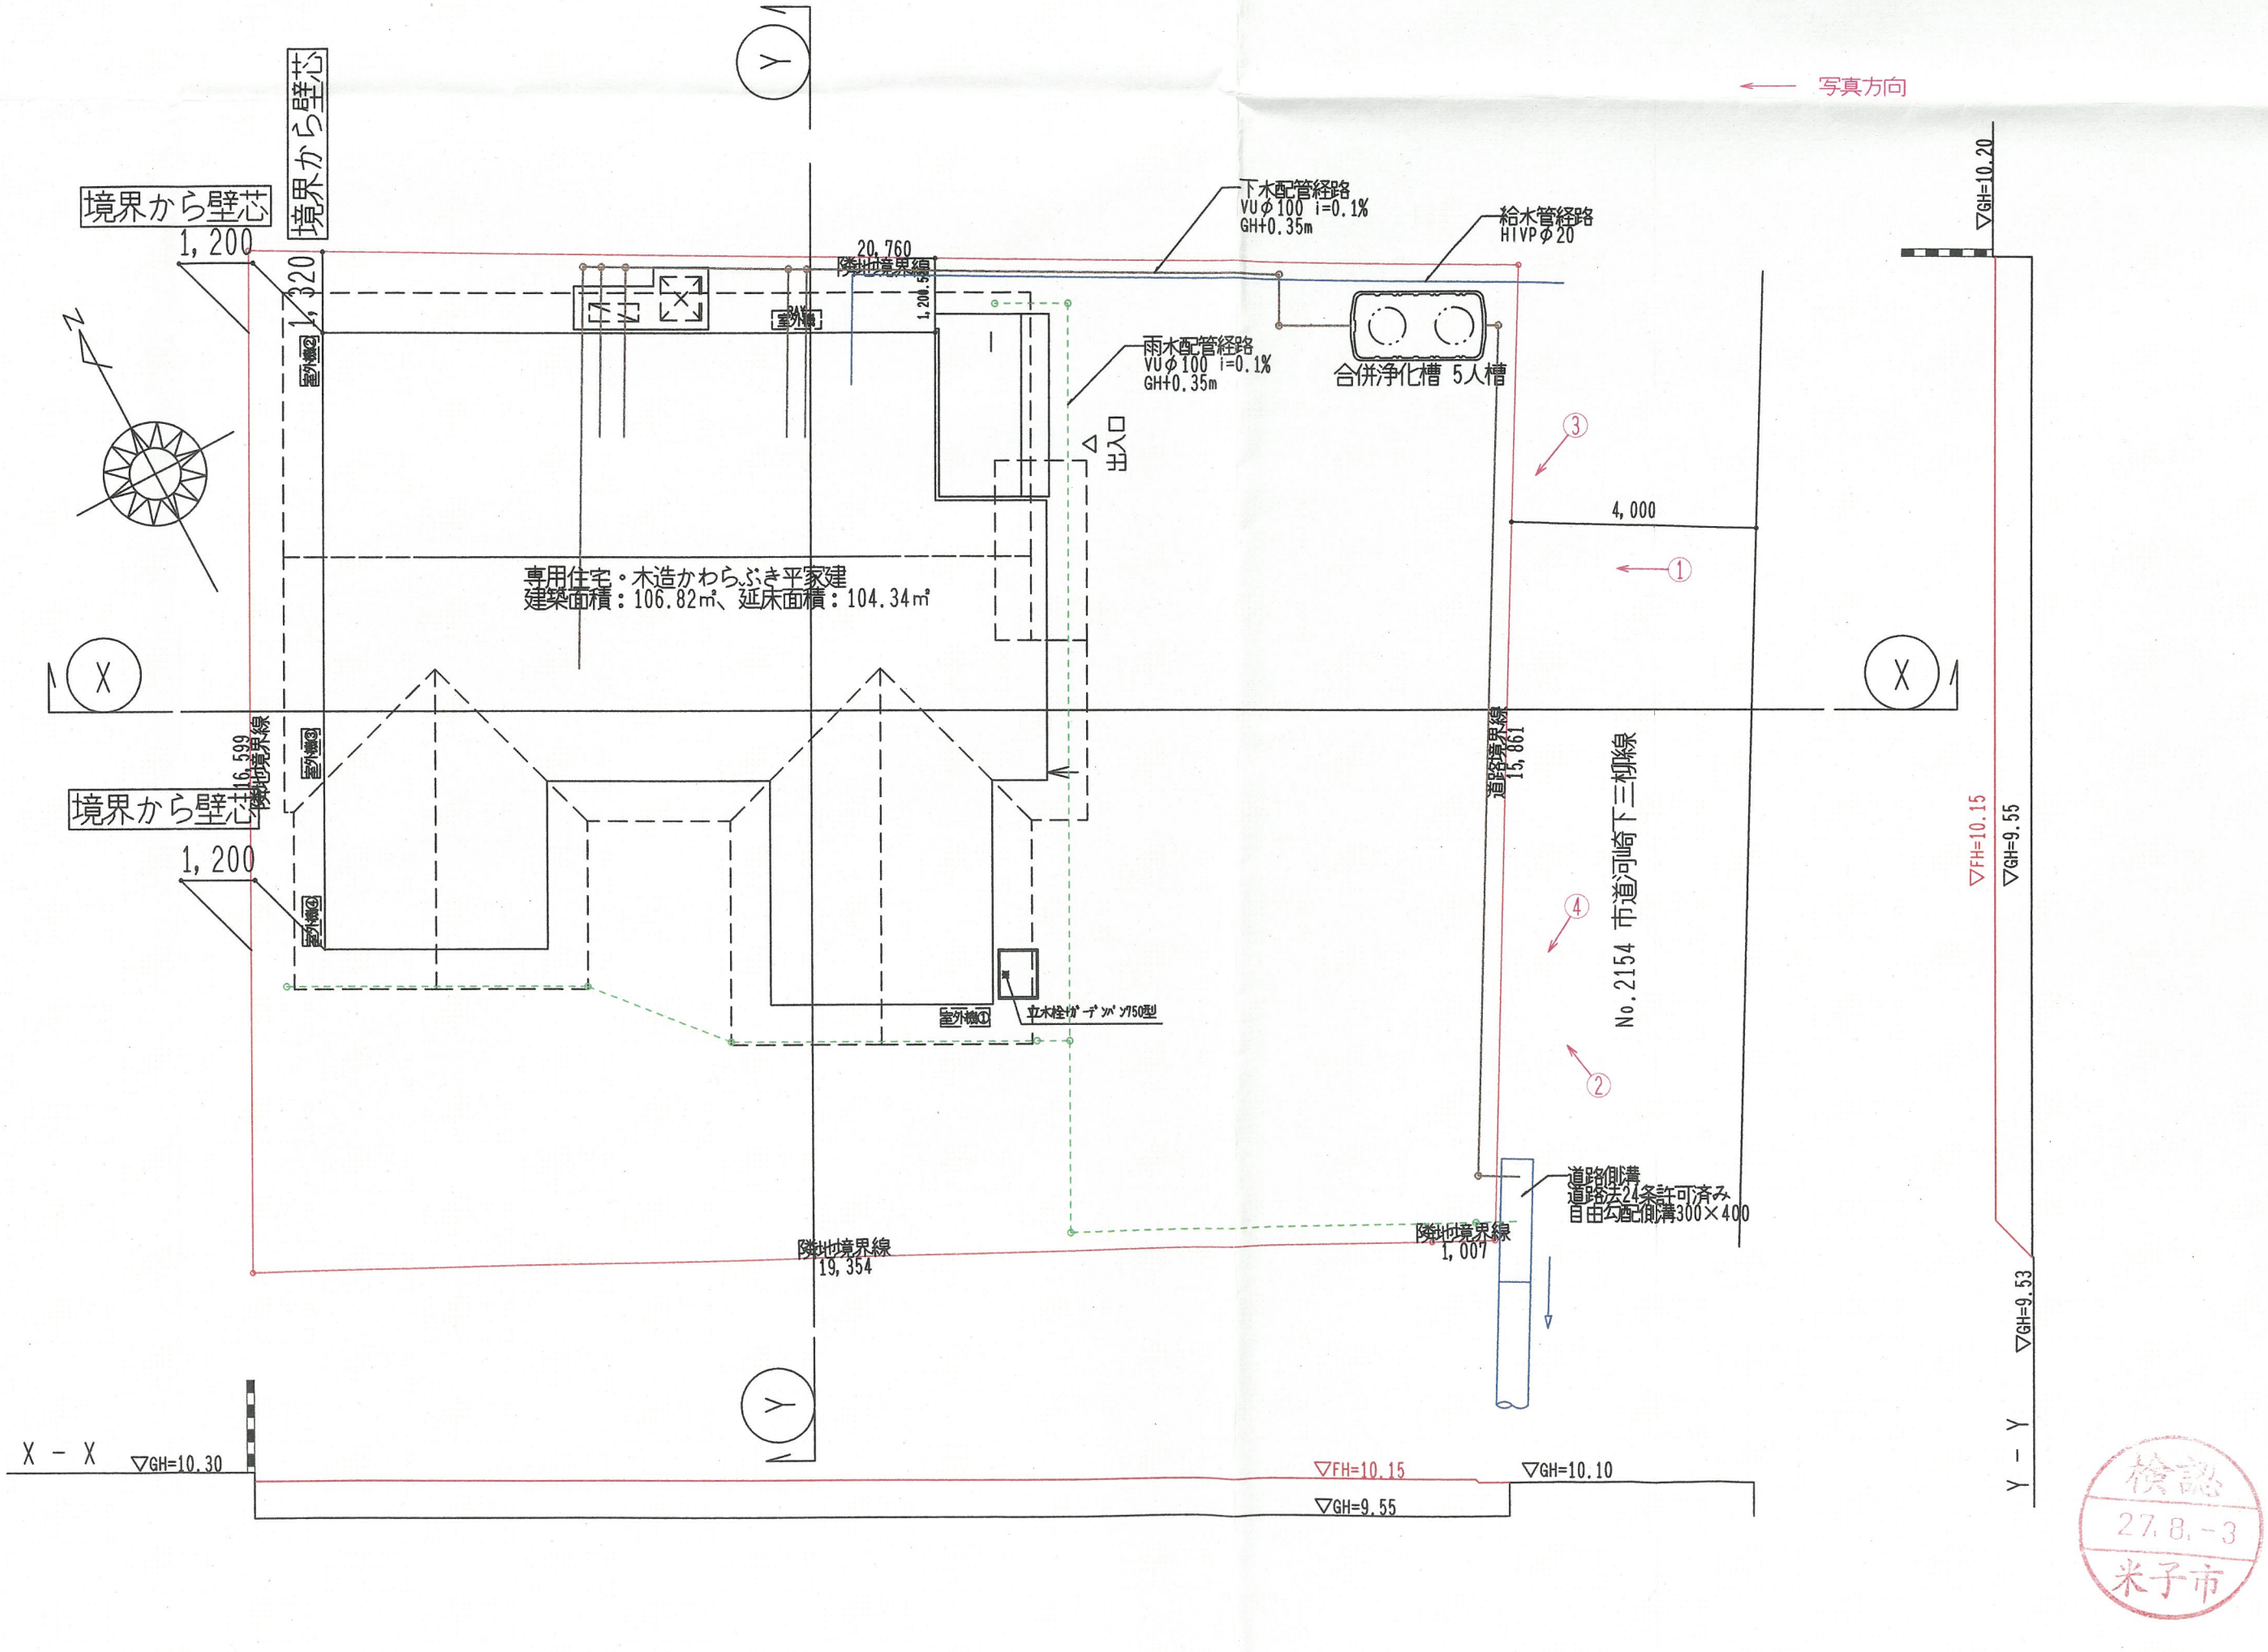

検認
27.8.-3
米子市