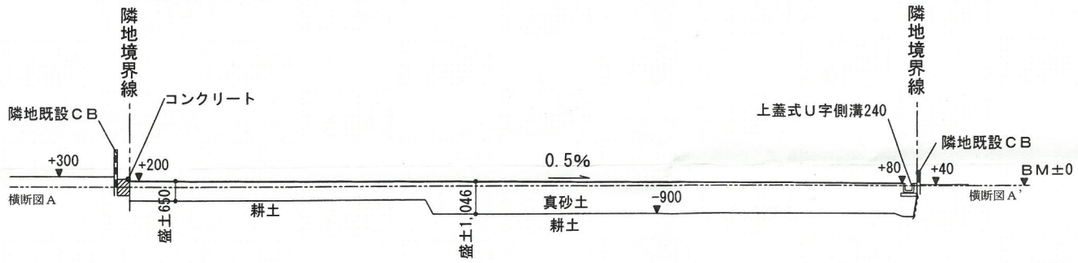

横断図Ａ～Ａ'　１：３０

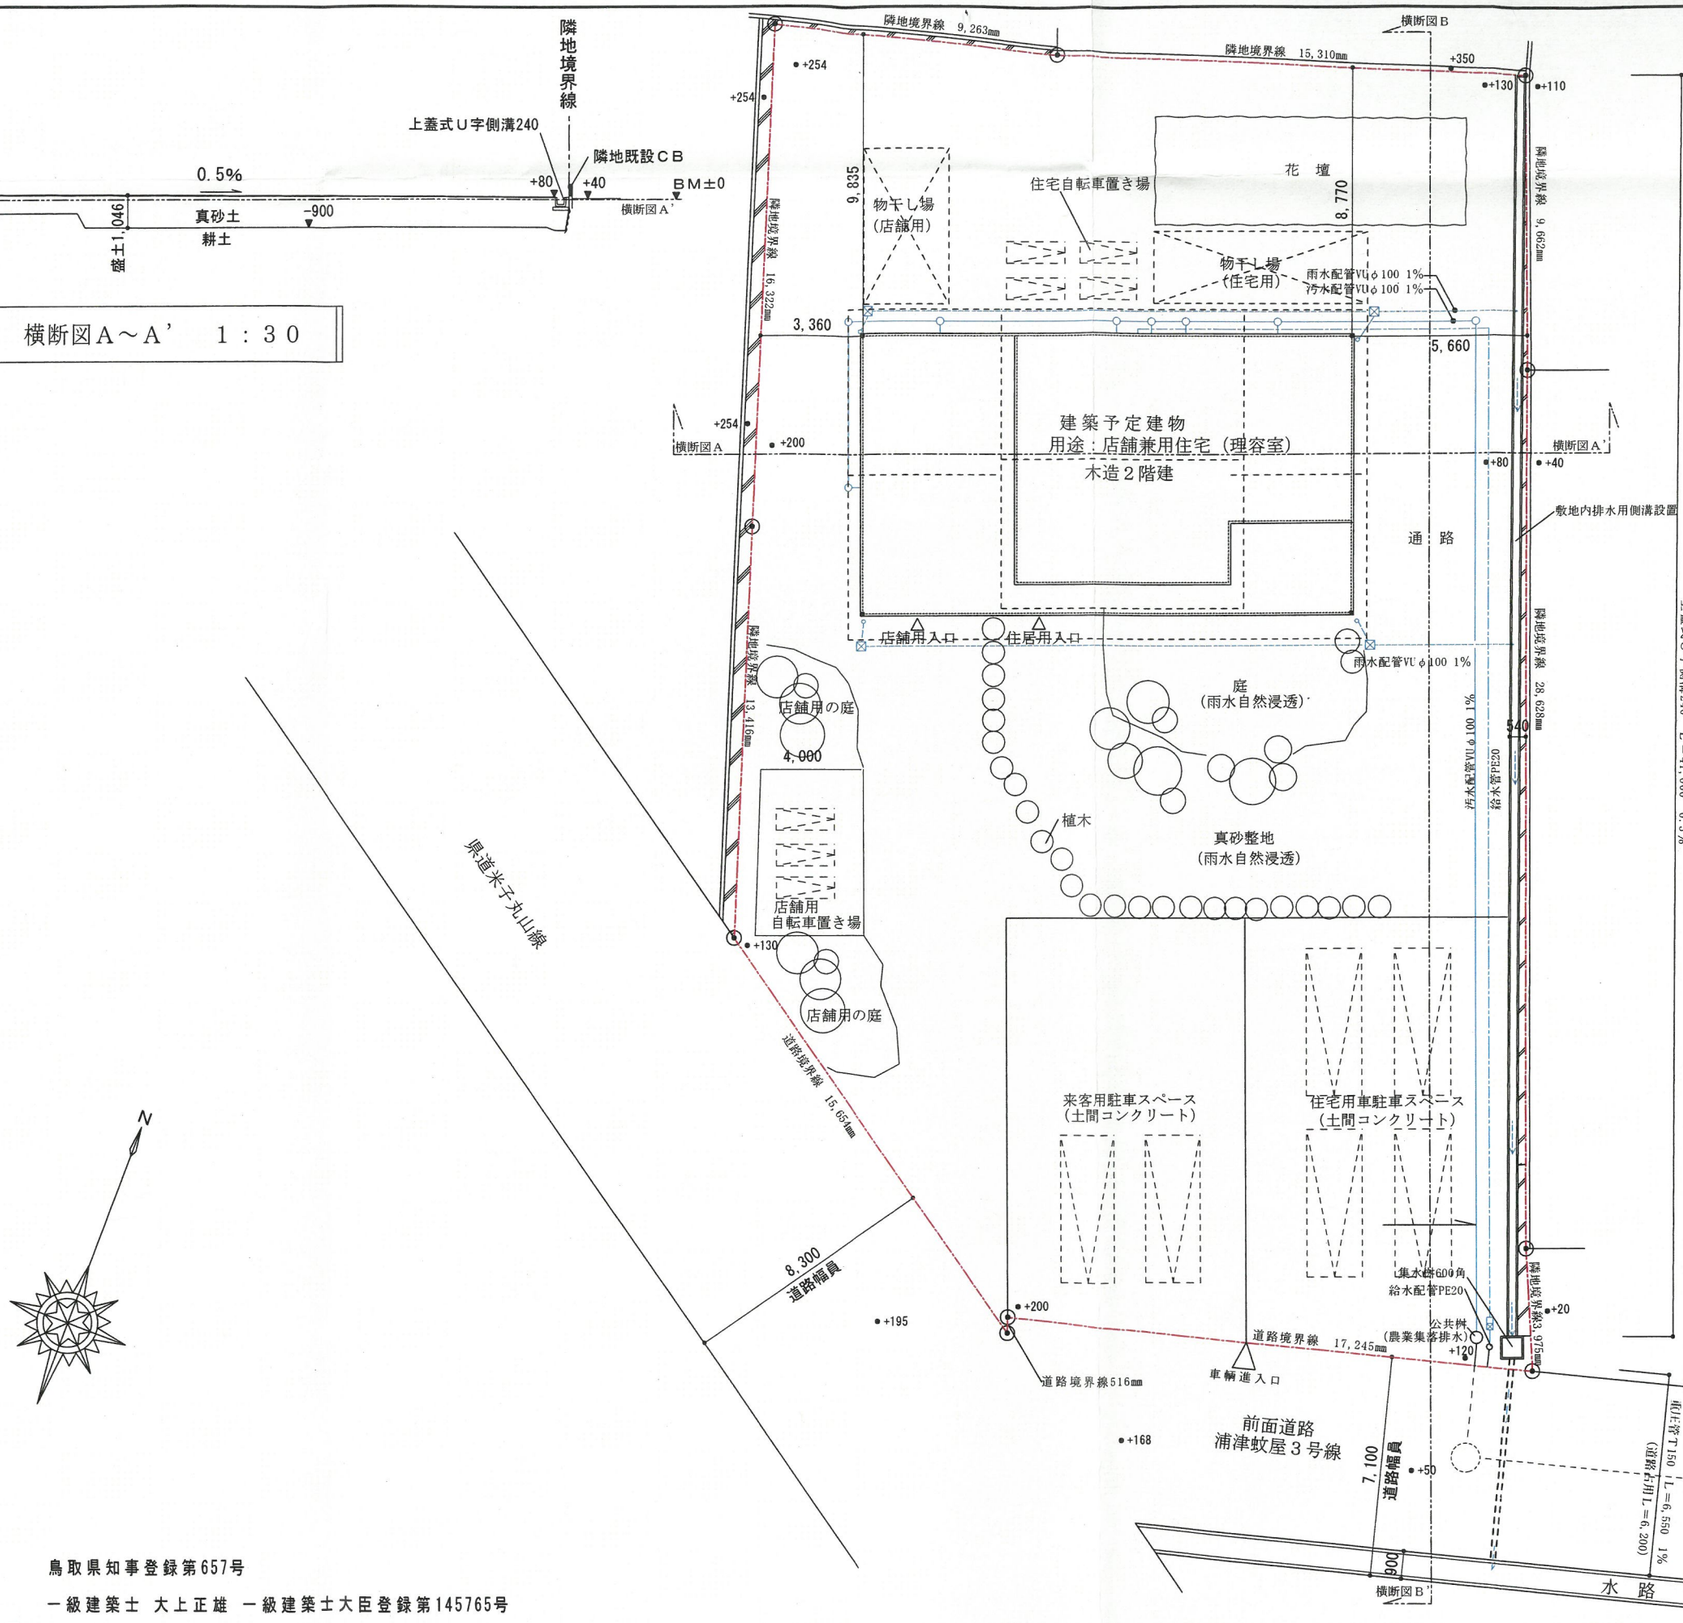

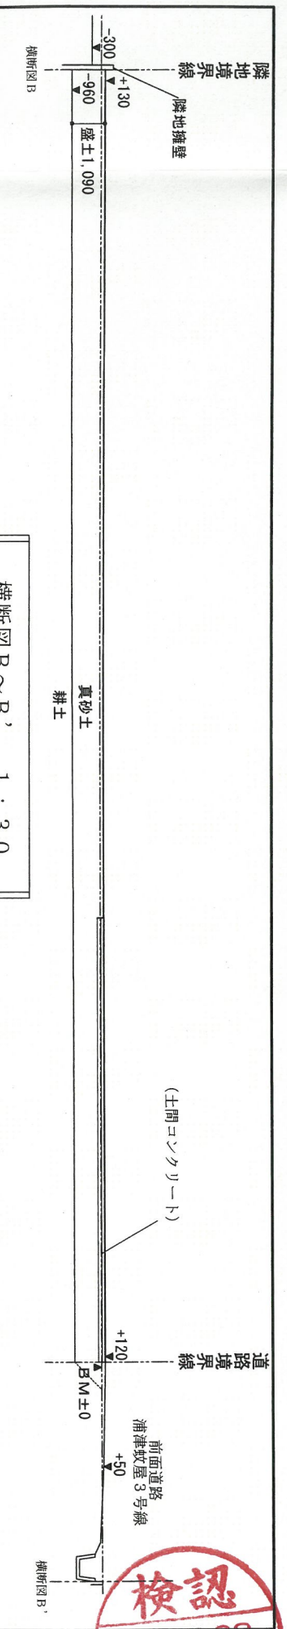

横断図Ｂ～Ｂ'　１：３０

鳥取県知事登録第657号

一級建築士　大上正雄　一級建築士大臣登録第145765号

ogami 大上一級建築士事務所

〒689-3514 米子市尾高８７２－１ PHONE0859-27-1126 FAX0859-27-4229

DATE	CHECK	DRAW	PLANNING	CHARGE	TITLE	
					河本邸（店舗併用住宅）新築工事	
					NAME: 配置図・土地利用図・敷地横断図	SCALE: 1：200

検認 27.10.29 米子市