
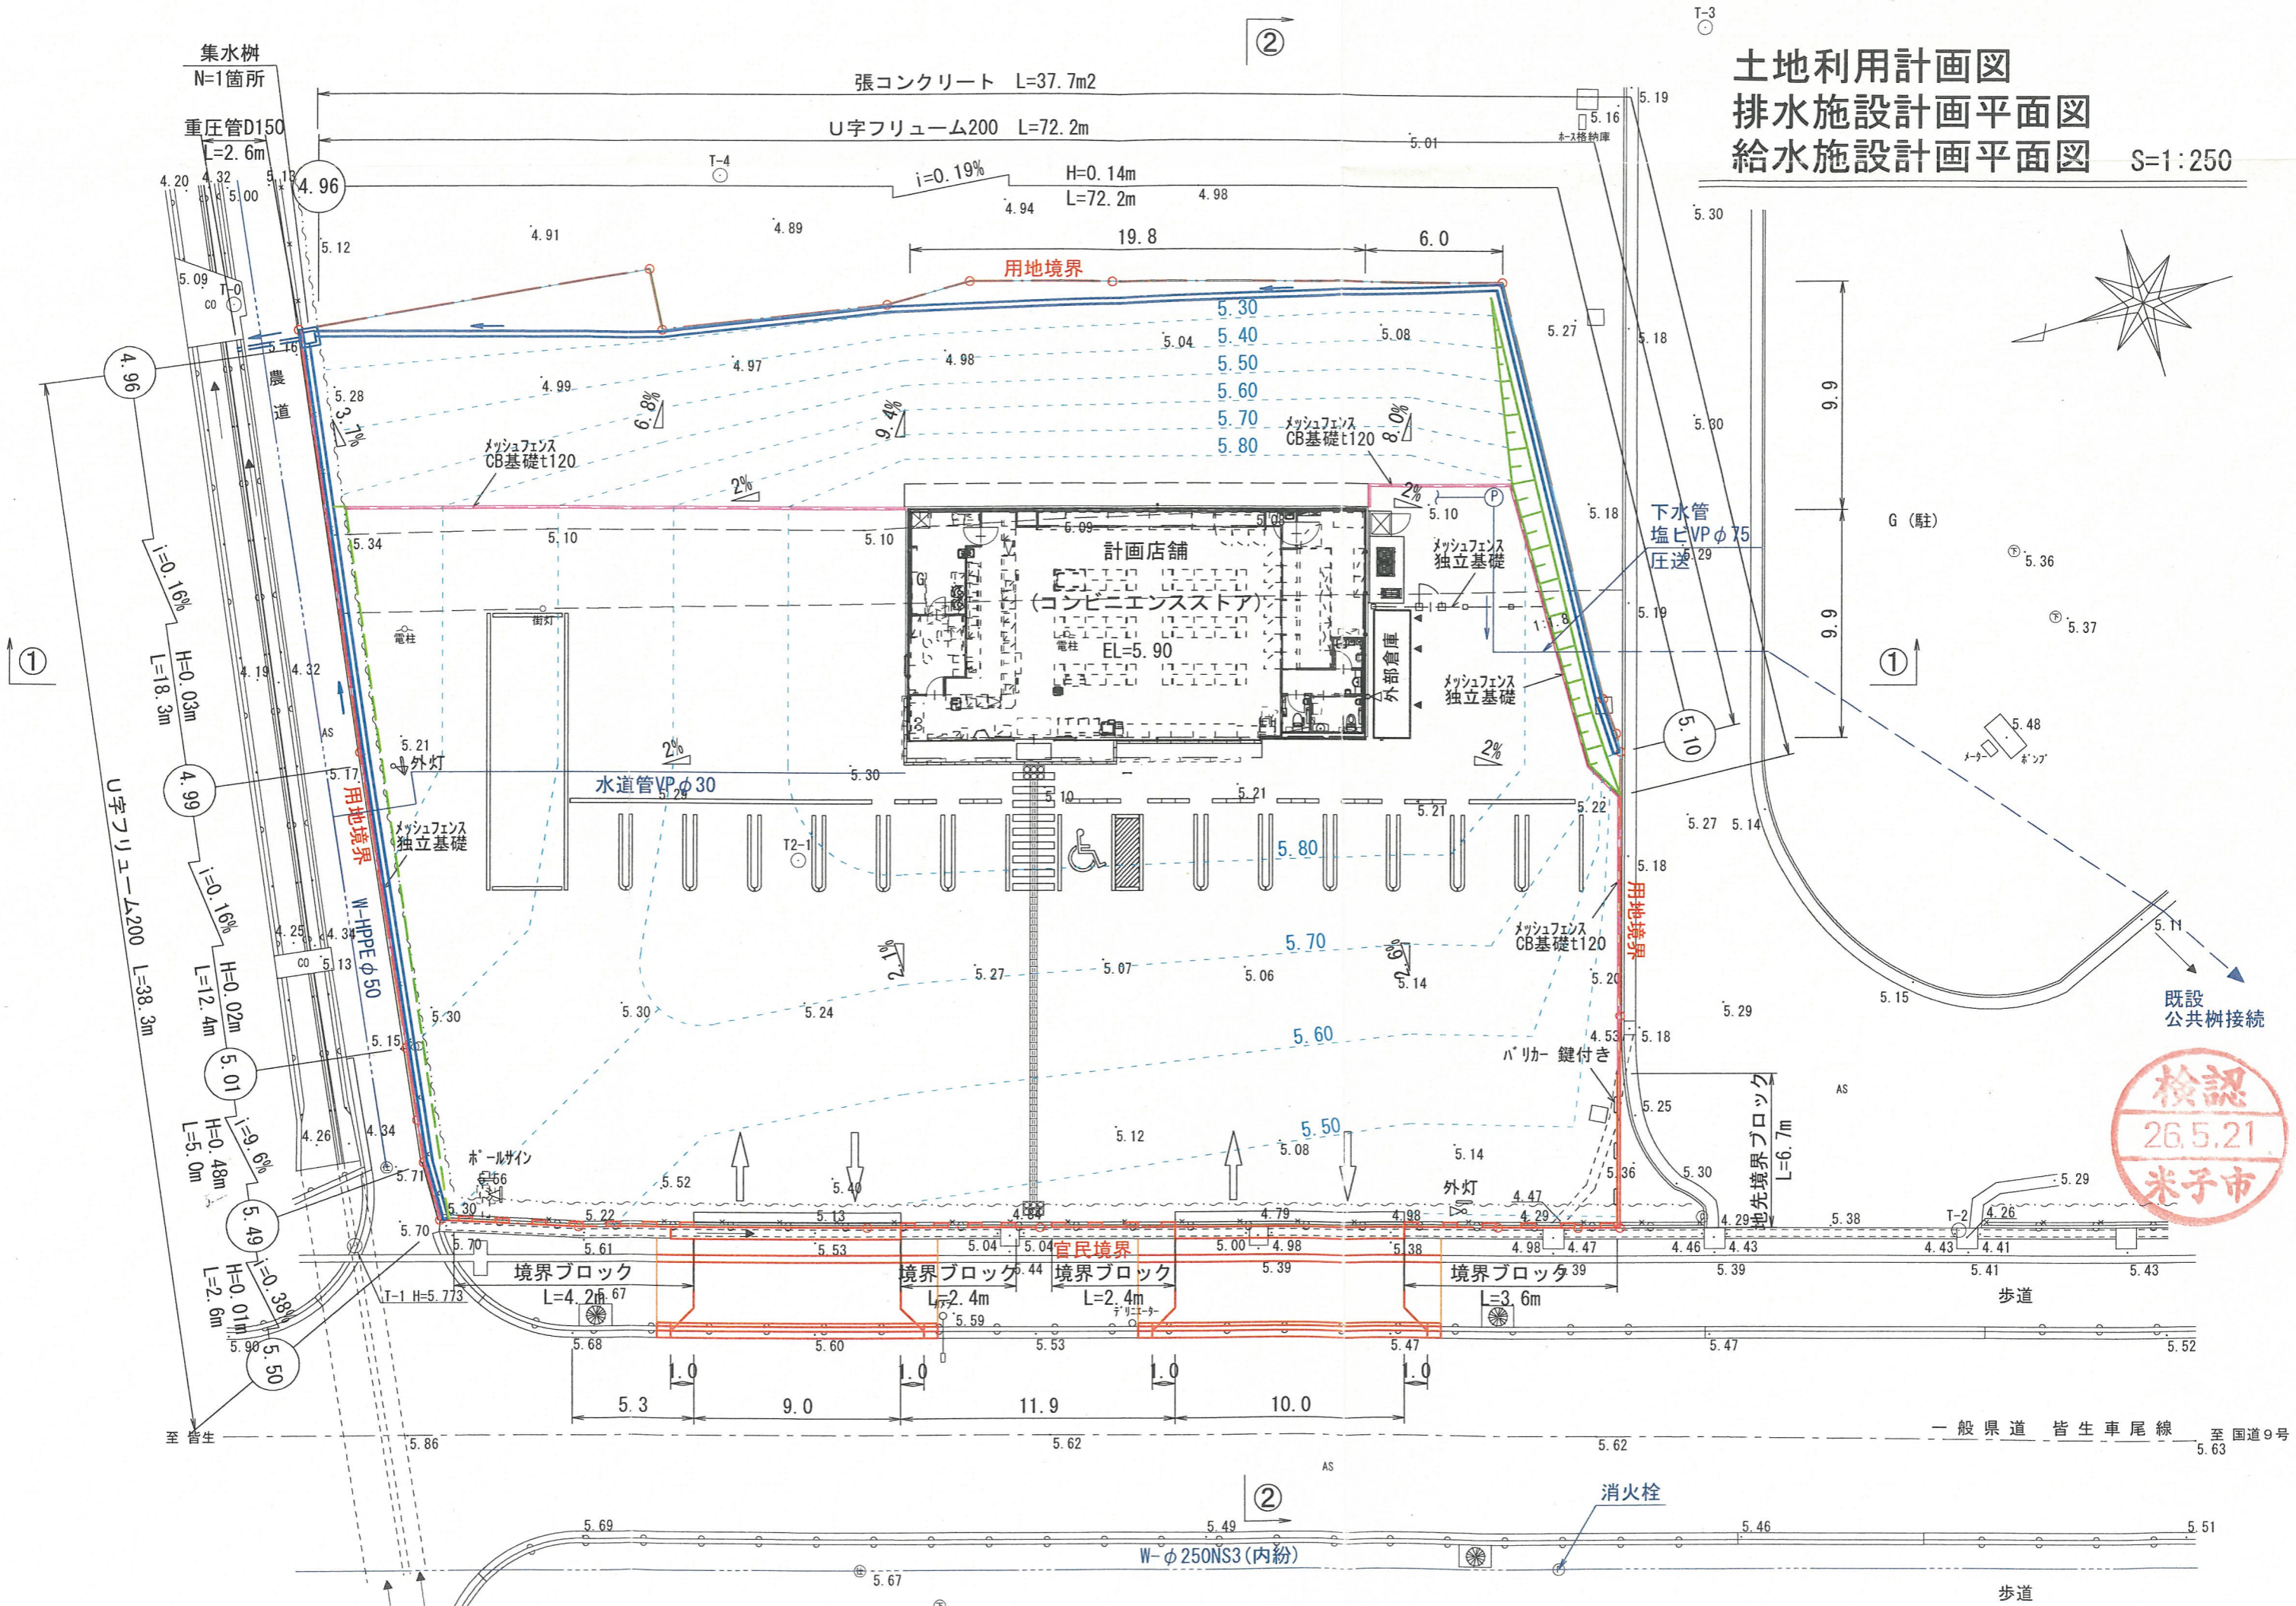


土地利用計画図
排水施設計画平面図
給水施設計画平面図 S=1:250

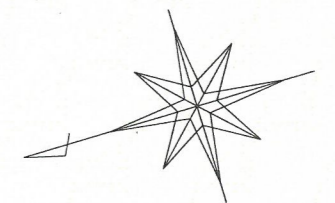

検認
26.5.21
米子市

一般県道 皆生車尾線 至 国道9号