土 地 利 用 計 画 表

名 称		面積(㎡)	(坪)	摘 要
宅地	①	170.67	51.62	
	②	185.77	56.19	
	③	185.56	56.13	
	④	188.38	56.98	
	⑤	178.34	53.94	
	⑥	210.20	63.58	
	⑦	539.94	163.33	
宅地 合計		1,658.86	501.77	61.05%
道路 R		1,014.76	306.96	37.35%
残 地 Z		37.85	11.45	1.39%
ごみ置き場 G		5.61	1.70	0.21%
開発面積 合計		2,717.08	821.92	100.00%

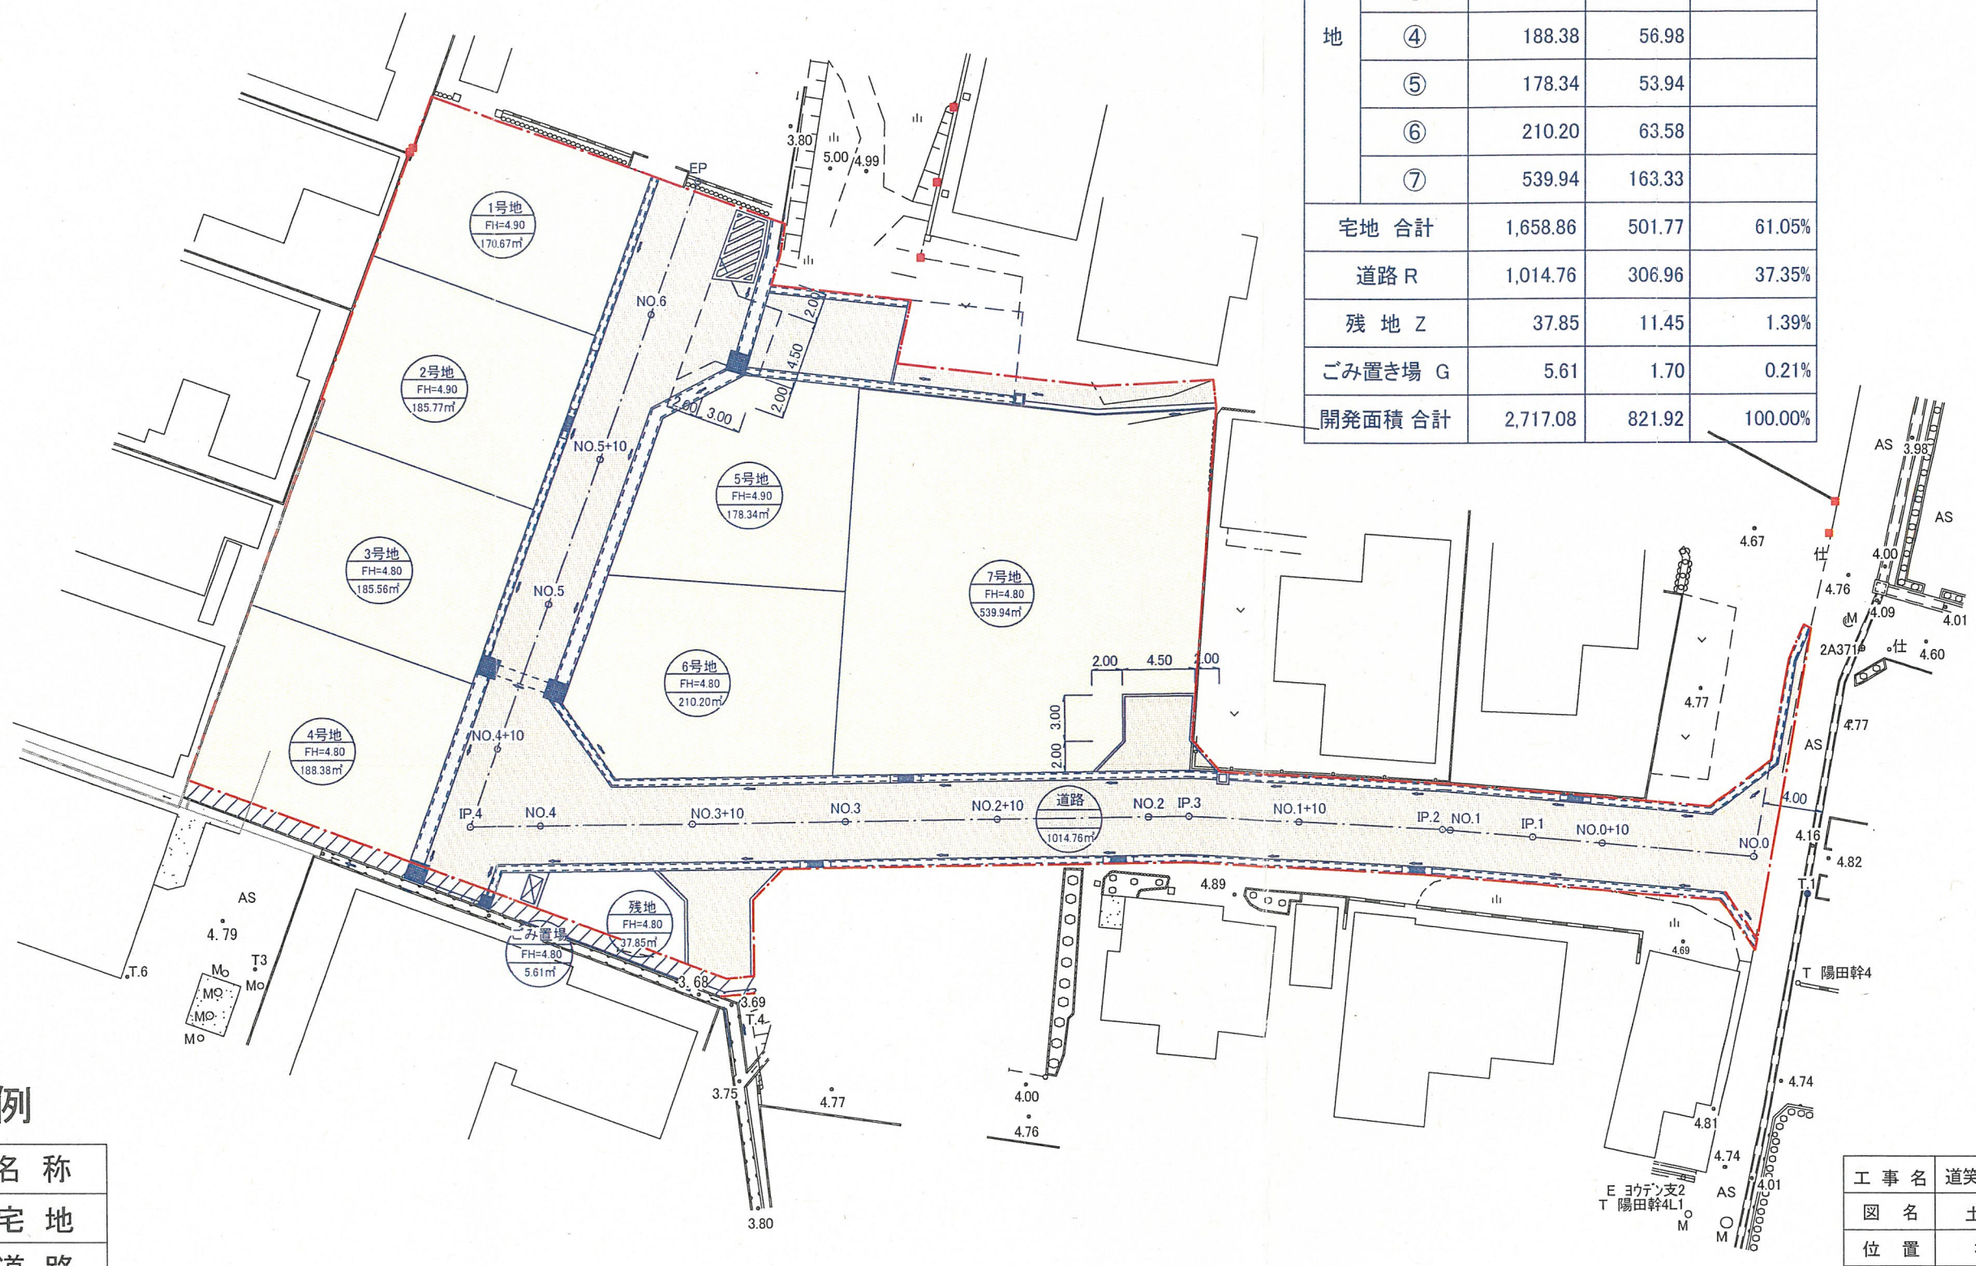

凡 例

色別	名 称
	宅 地
	道 路
	排水施設

検認
25.5.23
米子市

工 事 名	道笑町四丁目宅地造成工事(仮称)		
図 名	土 地 利 用 計 画 平 面 図		
位 置	米子市道笑町四丁目地内		
縮 尺	1:400	単 位	M
図 号	全 15 葉中の内 2		
作成者	井川測量有限会社　井川 和久		
ビーイング(有)・(有)不動産マイホーム			