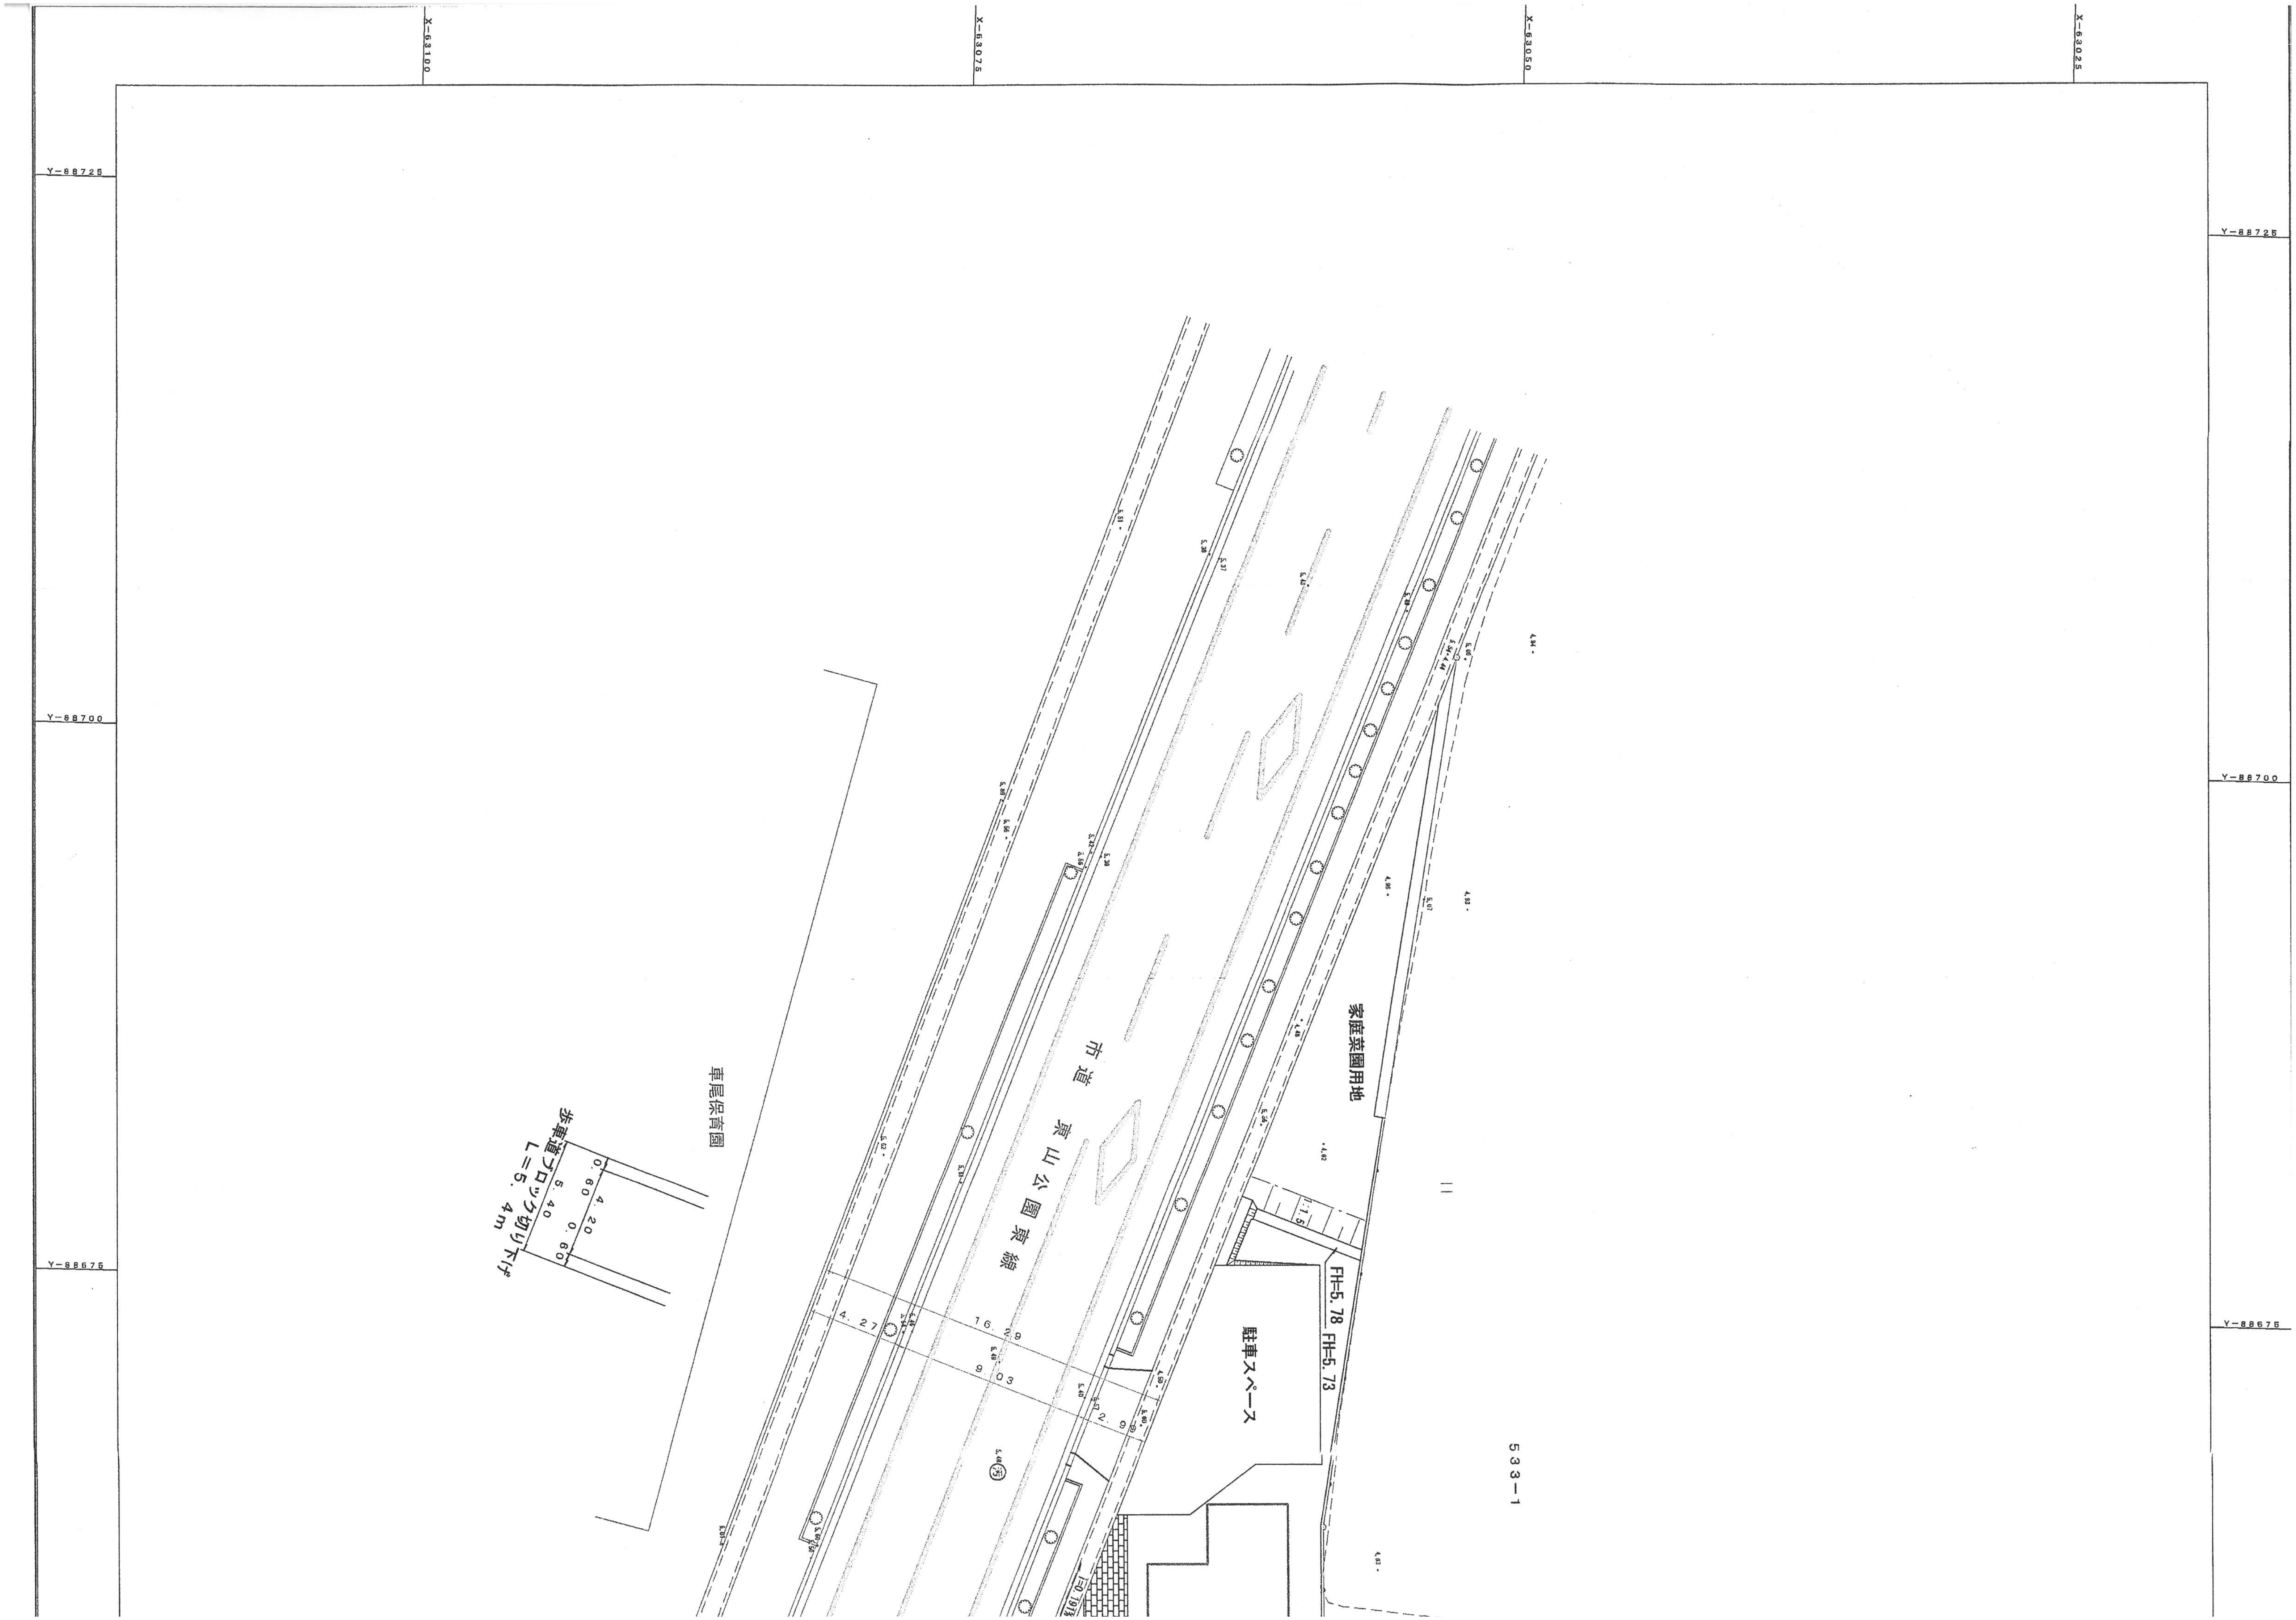
X-63100
X-63075
X-63050
X-63025
Y-88725
Y-88700
Y-88675
市道 東山公園東線
車尾保育園
歩車道ブロック切り下げ
L=5.4m
0.60
4.20
0.60
5.40
家庭菜園用地
駐車スペース
FH=5.78
FH=5.73
533-1
4.27
16.29
9.03
2.9