| B 棟(2) | | | | |
|---|---|---|---|---|
| 1078.44 ㎡ ( 326.22 坪) | | | | |
| 長屋住宅 | 駐輪場 | 物置 | | 合 計 |
| 145.70 ㎡ | 4.30+8.60<br>12.90 ㎡ | 12.45 ㎡ | | 159.44 ㎡ |
| 421.77 ㎡ | 5.87+11.75<br>17.62 ㎡ | 12.45 ㎡ | | 451.84 ㎡ |
| | | | | 450.75 ㎡ |
| 14.79 % < 60.00 % | | | | |
| 40.27 % < 200.00 % (容積対象面積 434.22 ㎡) | | | | |
| モデッサⅢ J1N-3 バルコニー仕様 9戸 | | | | |
| 柱状改良 L=14.3m、φ=500mm | | | | |

| | |
|---|---|
| 共通事項 | 妻窓、TVインターホン、追い焚き機能付バス、温水洗浄付暖房便座、TV端子全室<br>洗髪洗面化粧台、浴室乾燥機、TEL端子1室+CS、人感センサー付きポーチ灯<br>外部物置、基礎巾木化粧仕上げ |
| 特記事項 | 敷地境界線は、境界立会後確定する為、敷地面積等変更が生じる場合があります。<br>本計画において、行政庁の指導および工事着手後に地中障害物が存在した場合で、<br>工事内容および工事金額に変更が発生した場合は、増減額を精算し工事額の変更<br>契約を締結します。 |

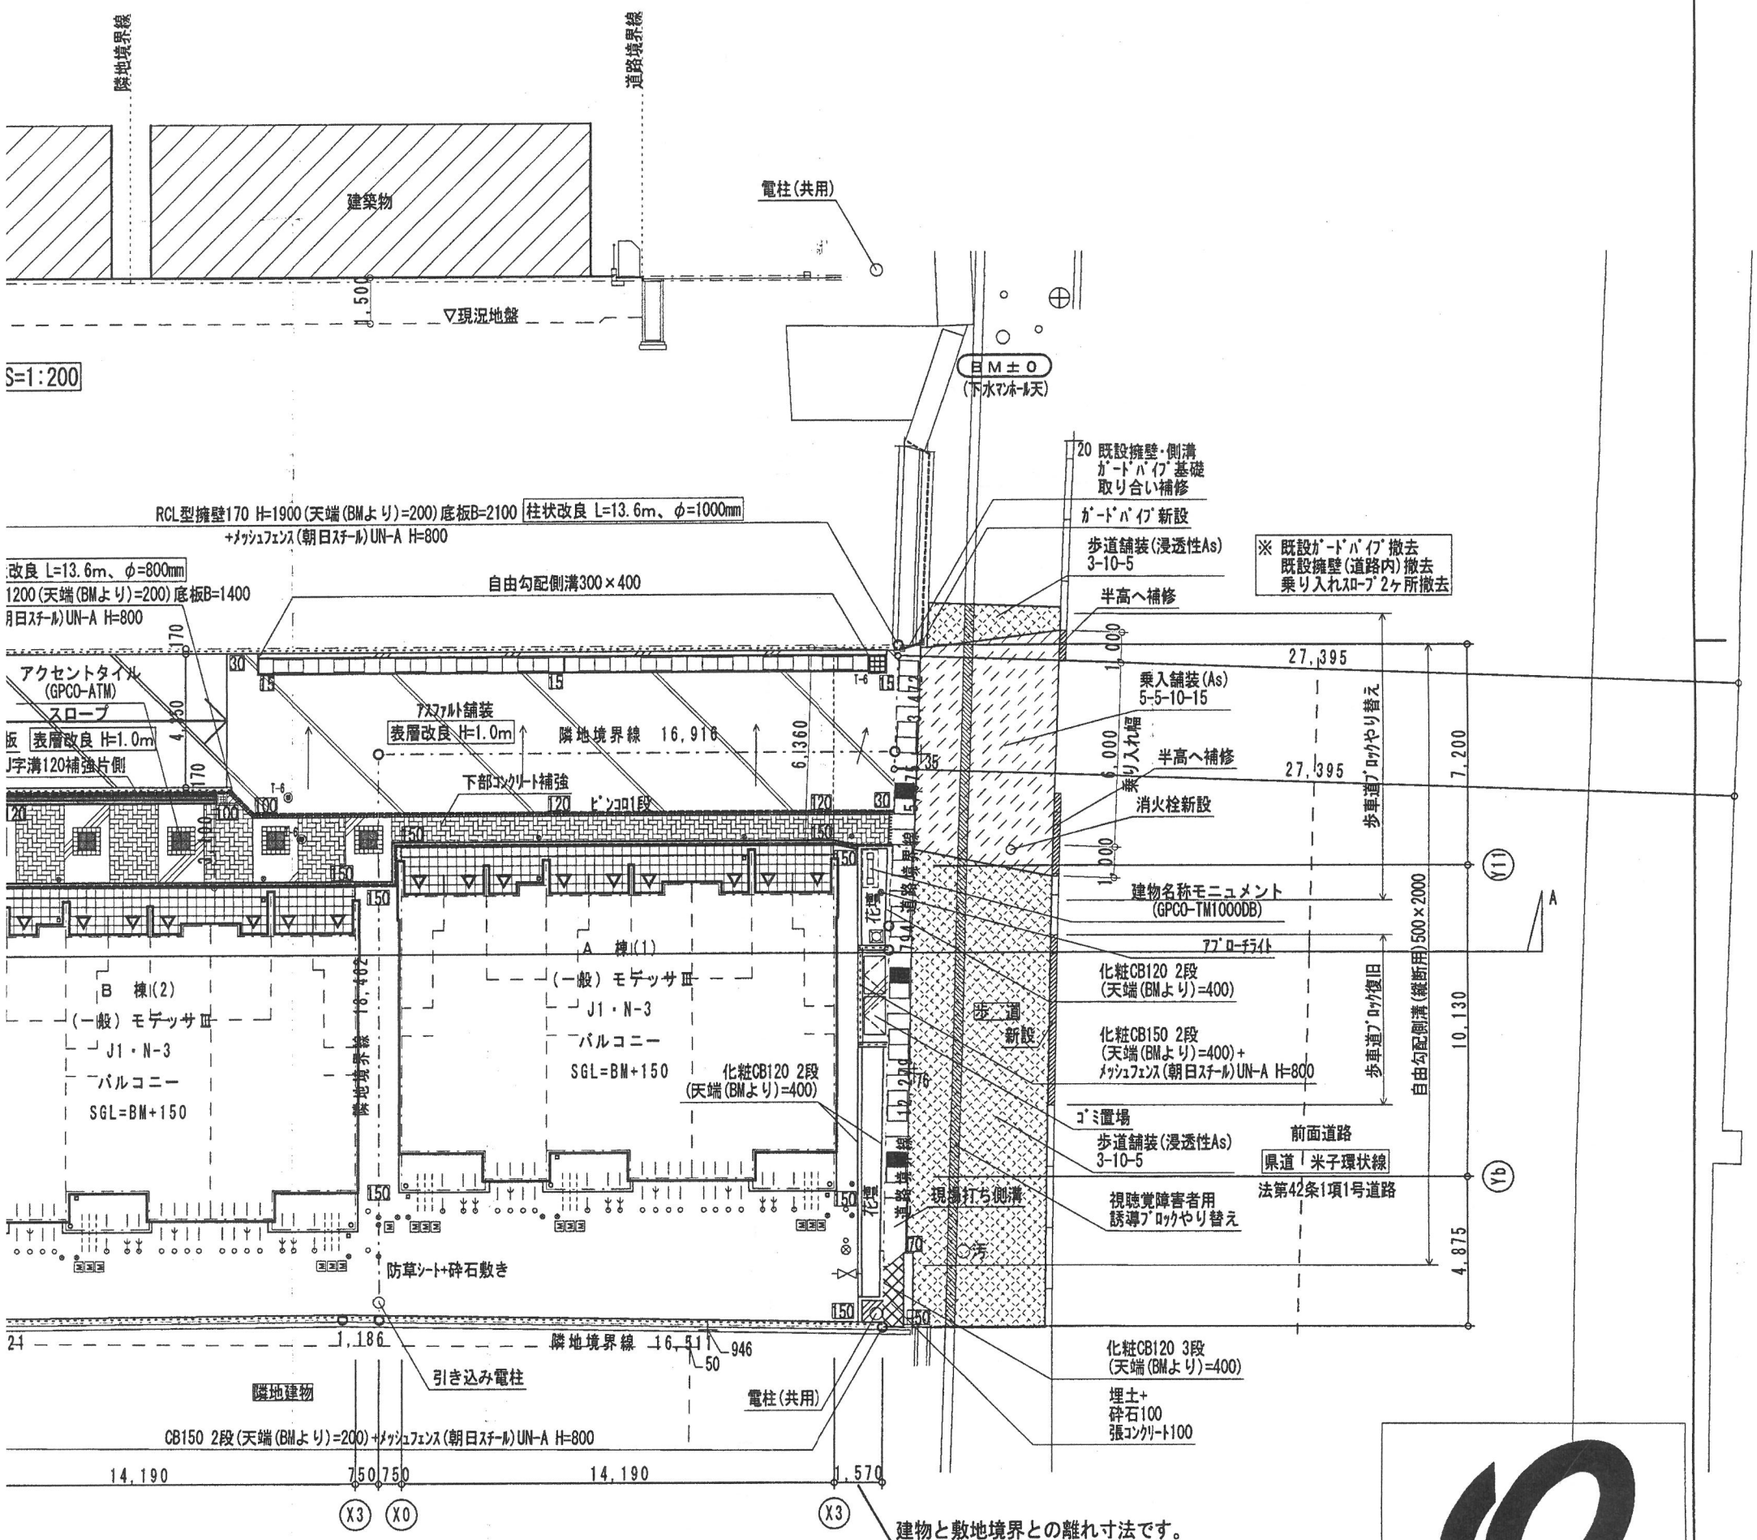


建物と敷地境界との離れ寸法です。

| | | | | |
|---|---|---|---|---|
| 小口径桝) 塩ビ製普通蓋(耐荷重なし 150φ) | | 雨水桝(コンクリート) 鋳鉄製集水蓋(耐荷重なし 250角) | | 土間コンクリート舗装 厚100 砕石100 金ゴテ仕上 |
| 小口径) 塩ビ製普通蓋(耐荷重なし 150φ) | | | | 防草シート+砕石敷き 厚100 |
| 小口径) 鋳鉄製普通蓋(T-6以上 150φ) | | 散水栓 | | インターロッキング舗装 厚60 下地100 砕石100 |
| 鋳鉄製集水蓋(T-6以上 500角) | M | 給水メーター 貸与 13 (別途請負外) | | アスファルト舗装 一般 厚40 砕石150 |
| 鋳鉄製集水蓋(T-6以上 450角) | | 止水栓 (第一バルブ) 別途請負外 | | |
| 化粧蓋(耐荷重なし 450角) | | 最終桝 | | |

PURSUING EFFECTIVE USE OF LAND
大東建託

店
務所

管理建築士
一級建築士登録 第291657号
岸本 義之

工事名称 - 02
NO. 0194595 - 01
佐野幸子・倉鋪武志 様 集合住宅新築工事

図面名称
配置図

縮尺
1/200

図面番号
A-0-3

25.8.7
米子