


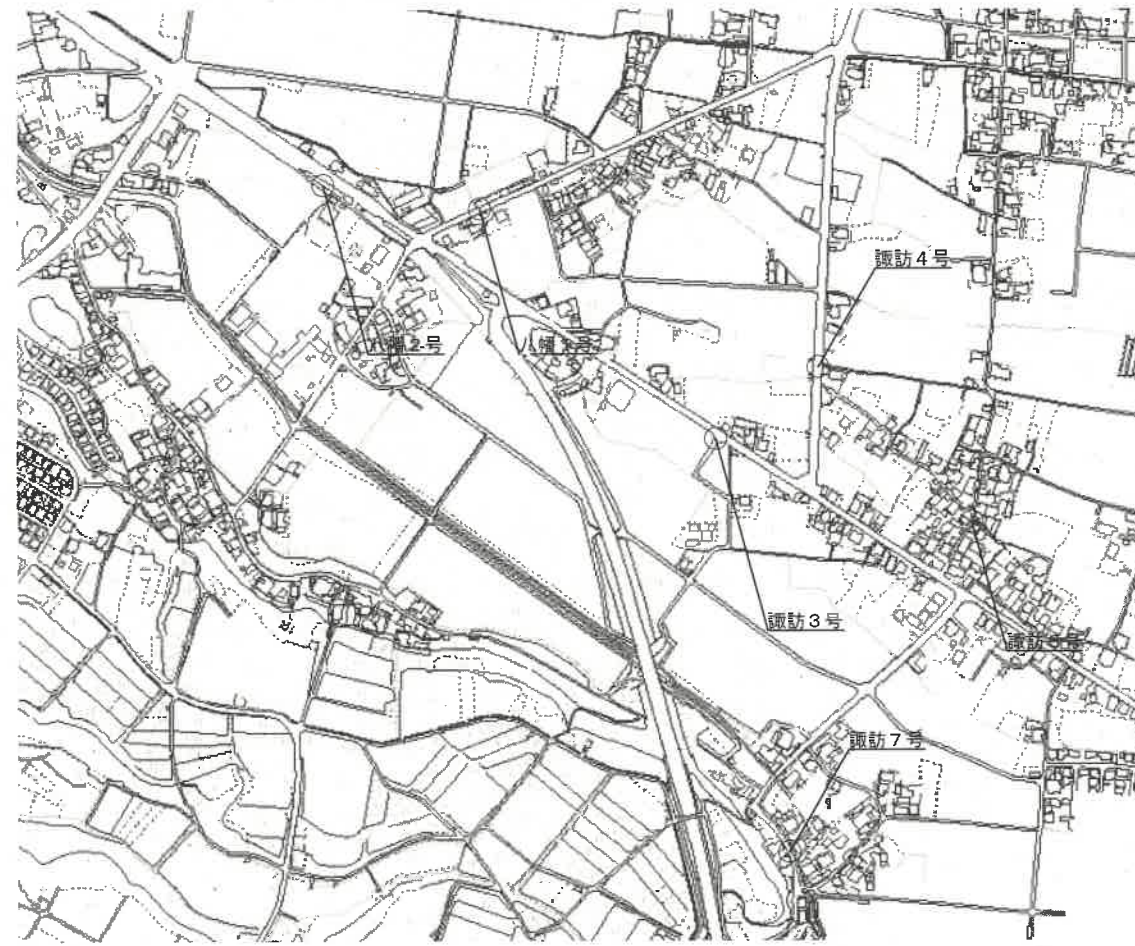
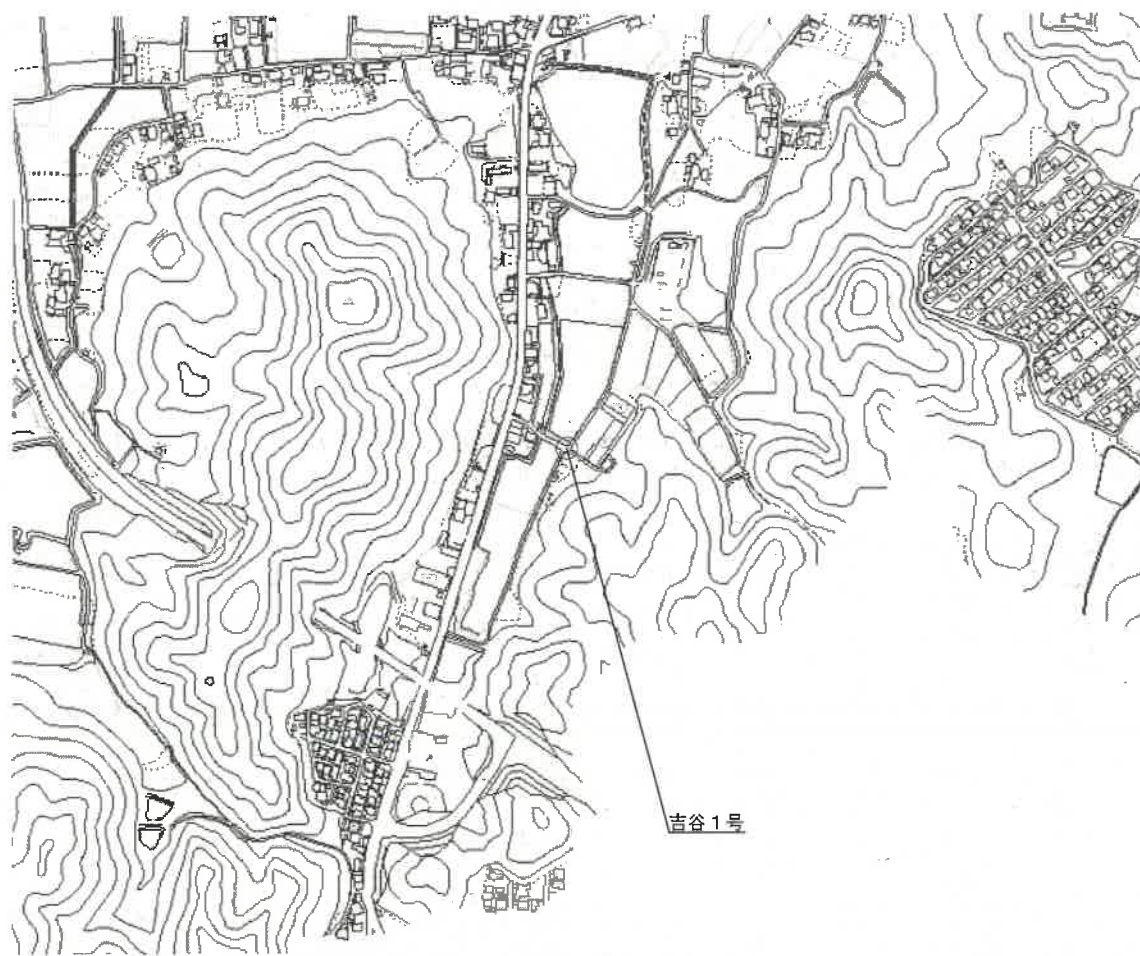
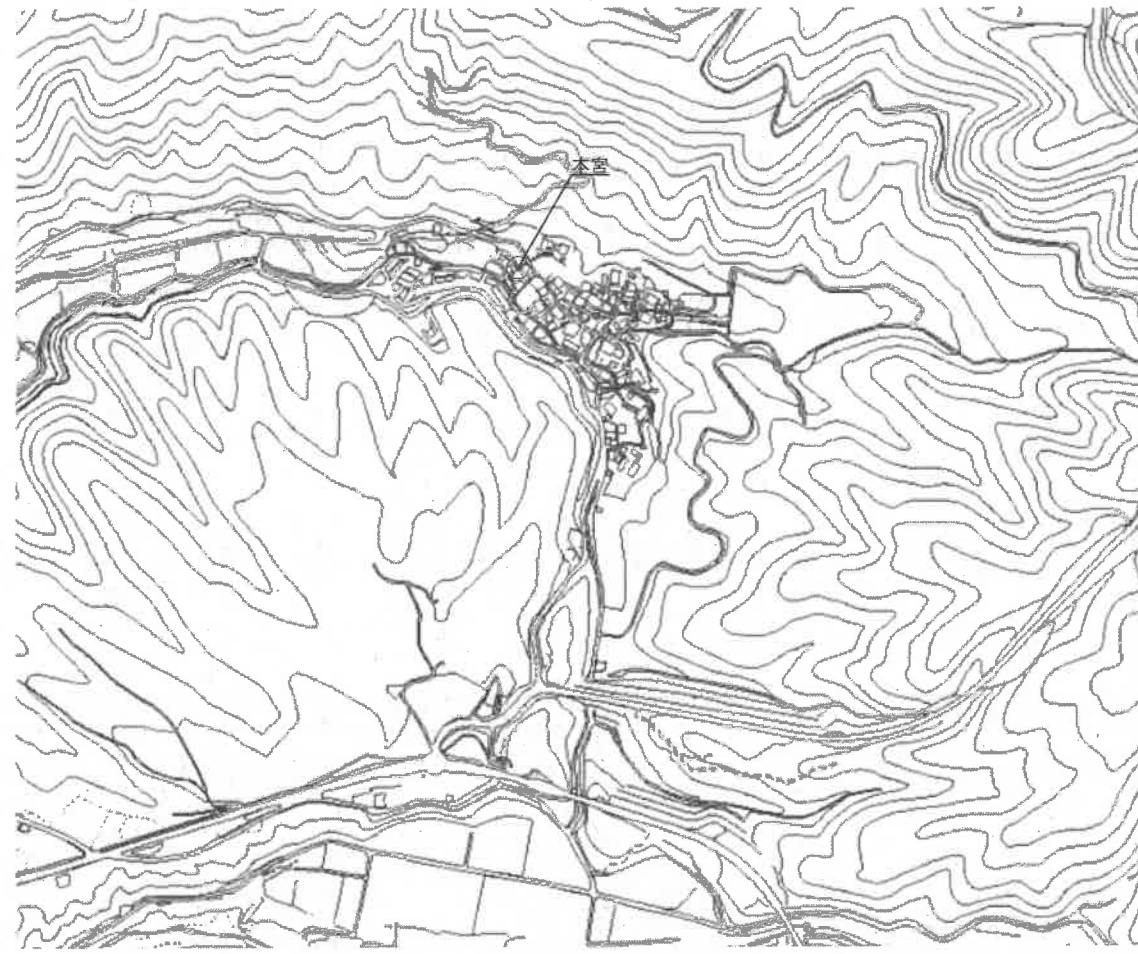


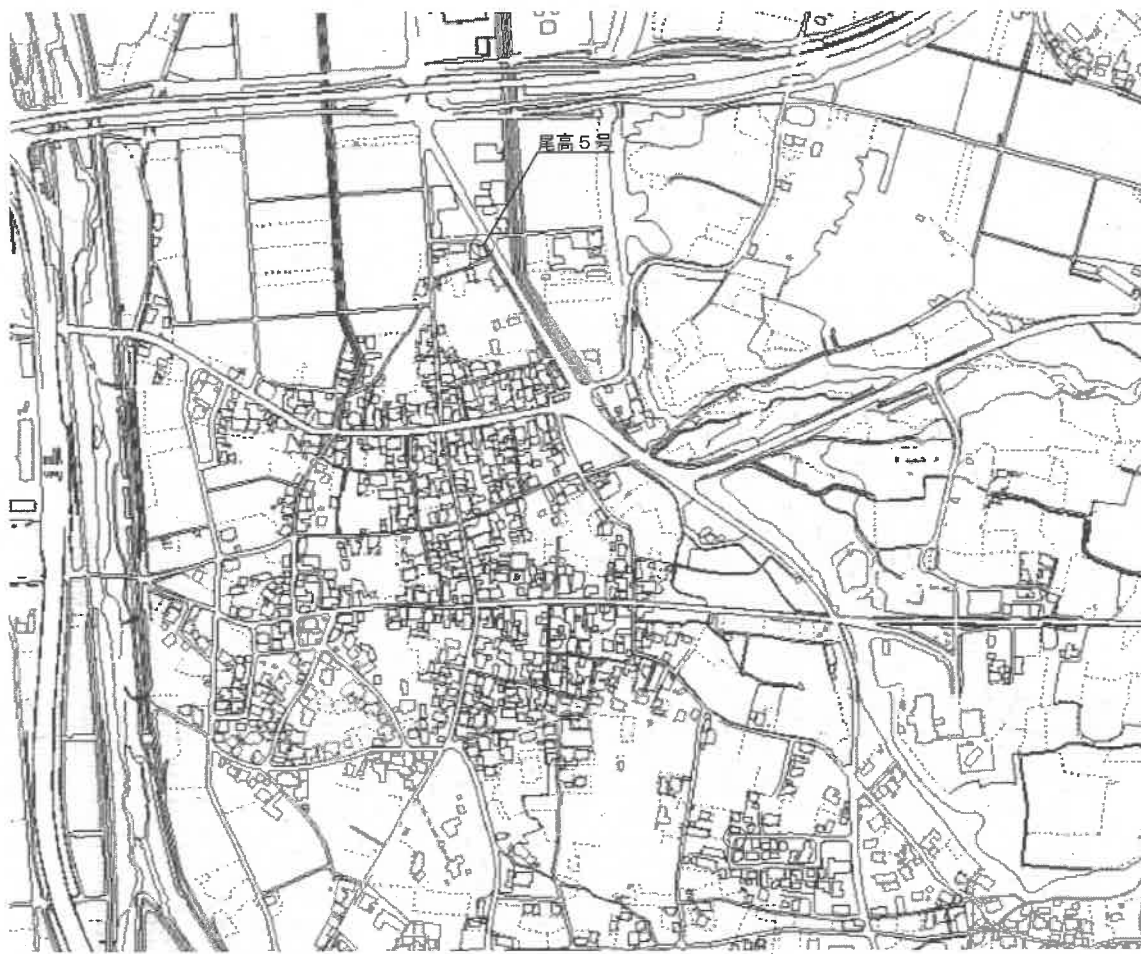

件名	農集マンホールポンプ場ポンプ更新工事		
図名	位置図 1		
縮尺	Non	図番	1-3
米子市下水道部			

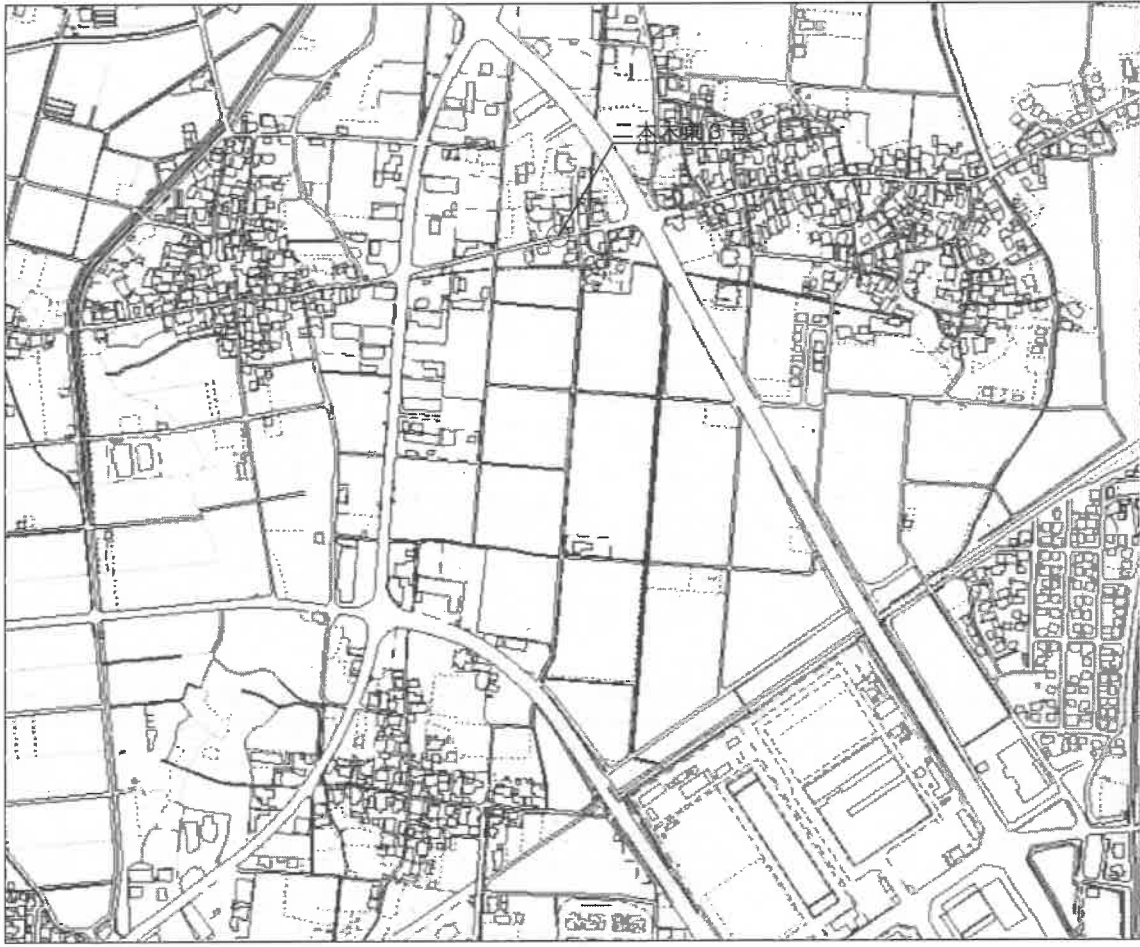

件名	農業マンホールポンプ場ポンプ更新工事		
図名	位置図 2		
縮尺	Non	図番	2-3
米子市下水道部			

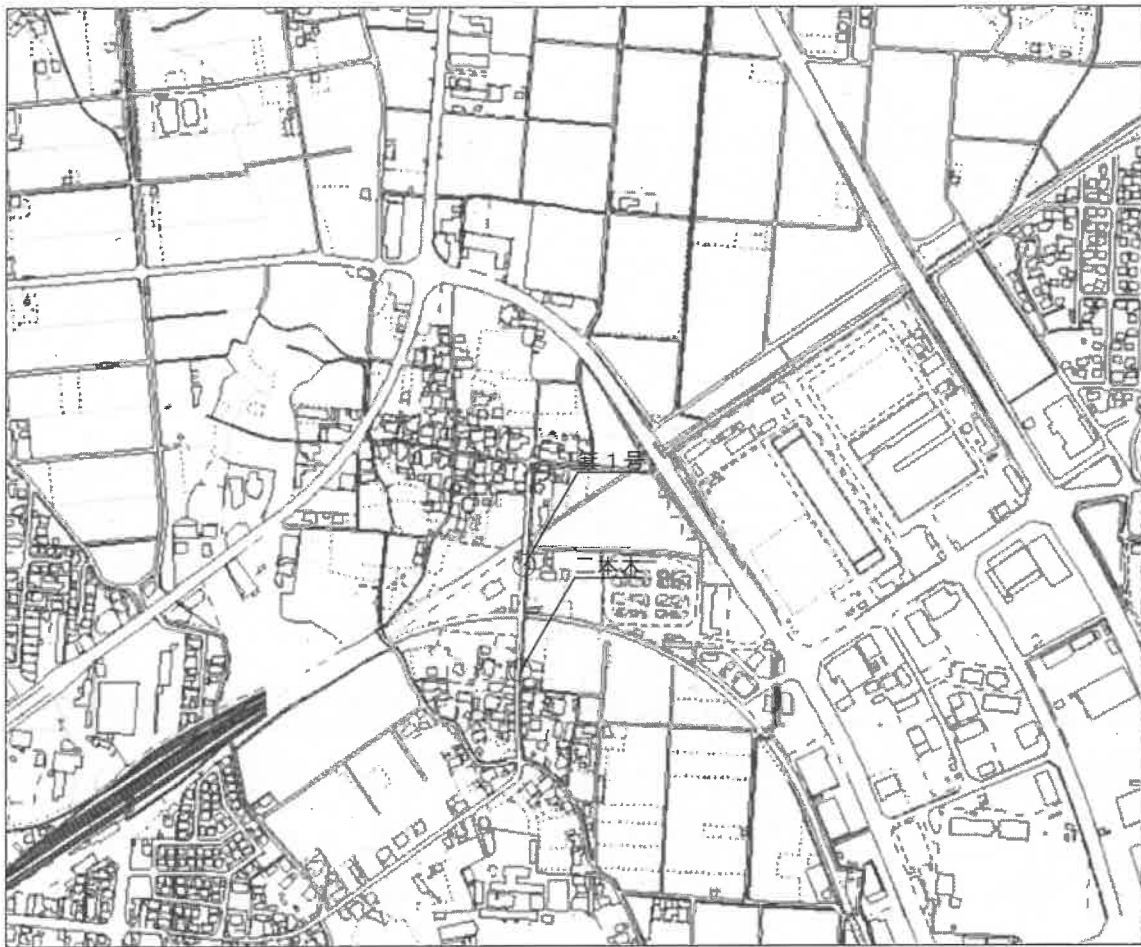

名 前	台 数	ポンプ仕様	電動機仕様	材質（ケーシング：ハネグルマ：シャフト）	保 護 装 置	付 属 品
下泉 2 号	2	φ 50×0.18m3/min×3.6m	0.4kw×200V×60Hz×4P	FC250、FC250、SUS420J2	オートカット	VCT1. 25mm2×10m スライド ベルマウス チェーン
諏訪 3 号	2	φ 65×0.3m3/min×4m	0.75kw×200V×60Hz×4P	FC250、FC250、SUS420J2	オートカット	VCT1. 25mm2×20m スライド ベルマウス チェーン
諏訪 7 号	1	φ 50×0.18m3/min×4m	0.75kw×200V×60Hz×4P	FC250、FC250、SUS420J2	オートカット	VCT1. 25mm2×20m スライド ベルマウス チェーン
福井 2 号	1	φ 65×0.159m3/min×5.8m	0.75kw×200V×60Hz×4P	FC250、FC250、SUS420J2	オートカット	VCT1. 25mm2×20m スライド ベルマウス チェーン
八幡 2 号	1	φ 65×0.3m3/min×3m	0.75kw×200V×60Hz×4P	FC250、FC250、SUS420J2	オートカット	VCT1. 25mm2×10m スライド ベルマウス チェーン
本宮	2	φ 40×0.075m3/min×6m	1.2kw×200V×60Hz×4P	FC200、SCS13、SUS420J2	オートカット	VCT1. 25mm2×10m スライド チェーン
諏訪 4 号	2	φ 65×0.3m3/min×5.5m	1.5kw×200V×60Hz×4P	FC250、FC250、SUS420J2	オートカット	VCT1. 25mm2×20m スライド ベルマウス チェーン
諏訪 5 号	2	φ 65×0.3m3/min×7m	1.5kw×200V×60Hz×4P	FC250、FC250、SUS420J2	オートカット	VCT1. 25mm2×20m スライド ベルマウス チェーン
奈喜良 2 号	2	φ 65×0.3m3/min×5.6m	1.5kw×200V×60Hz×4P	FC250、FC250、SUS420J2	オートカット	VCT1. 25mm2×40m スライド ベルマウス チェーン
二本木	2	φ 65×0.453m3/min×5.1m	1.5kw×200V×60Hz×4P	FC250、FC250、SUS420J2	オートカット	VCT1. 25mm2×30m スライド ベルマウス チェーン
二本木東 3 号	2	φ 65×0.16m3/min×10.3m	1.5kw×200V×60Hz×4P	FC250、FC250、SUS420J2	オートカット	VCT1. 25mm2×20m スライド ベルマウス チェーン
箕 1 号	2	φ 65×0.462m3/min×4m	1.5kw×200V×60Hz×4P	FC250、FC250、SUS420J2	オートカット	VCT1. 25mm2×20m スライド ベルマウス チェーン
大谷No.1	1	φ 80×0.383m3/min×5.6m	1.5kw×200V×60Hz×4P	FC250、FC250、SUS420J2	オートカット	VCT1. 25mm2×20m トクチュウスライド ベルマウス チェーン
尾高 5 号	2	φ 80×0.159m3/min×4.8m	1.5kw×200V×60Hz×4P	FC250、FC250、SUS420J2	オートカット	VCT1. 25mm2×20m スライド ベルマウス チェーン
橋本No. 1	1	φ 80×0.148m3/min×7.6m	1.5kw×200V×60Hz×4P	FC250、FC250、SUS420J2	オートカット	VCT1. 25mm2×20m スライド ベルマウス チェーン
八幡 1 号	2	φ 80×0.46m3/min×4m	1.5kw×200V×60Hz×4P	FC250、FC250、SUS420J2	オートカット	VCT1. 25mm2×20m トクチュウスライド ベルマウス チェーン
奥谷 3 号	2	φ 65×0.3m3/min×10.5m	2.2kw×200V×60Hz×4P	FC250、FC250、SUS420J2	オートカット	VCT1. 25mm2×80m スライド ベルマウス チェーン
吉谷 1 号	1	φ 65×0.3m3/min×8.5m	2.2kw×200V×60Hz×4P	FC250、FC250、SUS420J2	オートカット	VCT1. 25mm2×20m スライド ベルマウス チェーン
橋本No. 2	1	φ 80×0.148m3/min×7.6m	1.5kw×200V×60Hz×4P	FC250、FC250、SUS420J2	オートカット	VCT1. 25mm2×20m トクチュウスライド ベルマウス チェーン
奥谷 1 号	1	φ 100×1.52m3/min×17.8m	7.5kw×200V×60Hz×4P	FC250、FC250、SUS420J2	オートカット	VCT1. 25mm2×20m スライド ベルマウス チェーン

※本宮はカッター付き、奥谷 1 号はスクリュー、以外はボルテックスとする。
※上表に更新対象の機場、台数、ほか仕様を示す。

件名	農集マンホールポンプ場ポンプ更新工事		
図名	位置図 3 仕様表		
縮尺	Non	図番	3-3
米子市下水道部			