
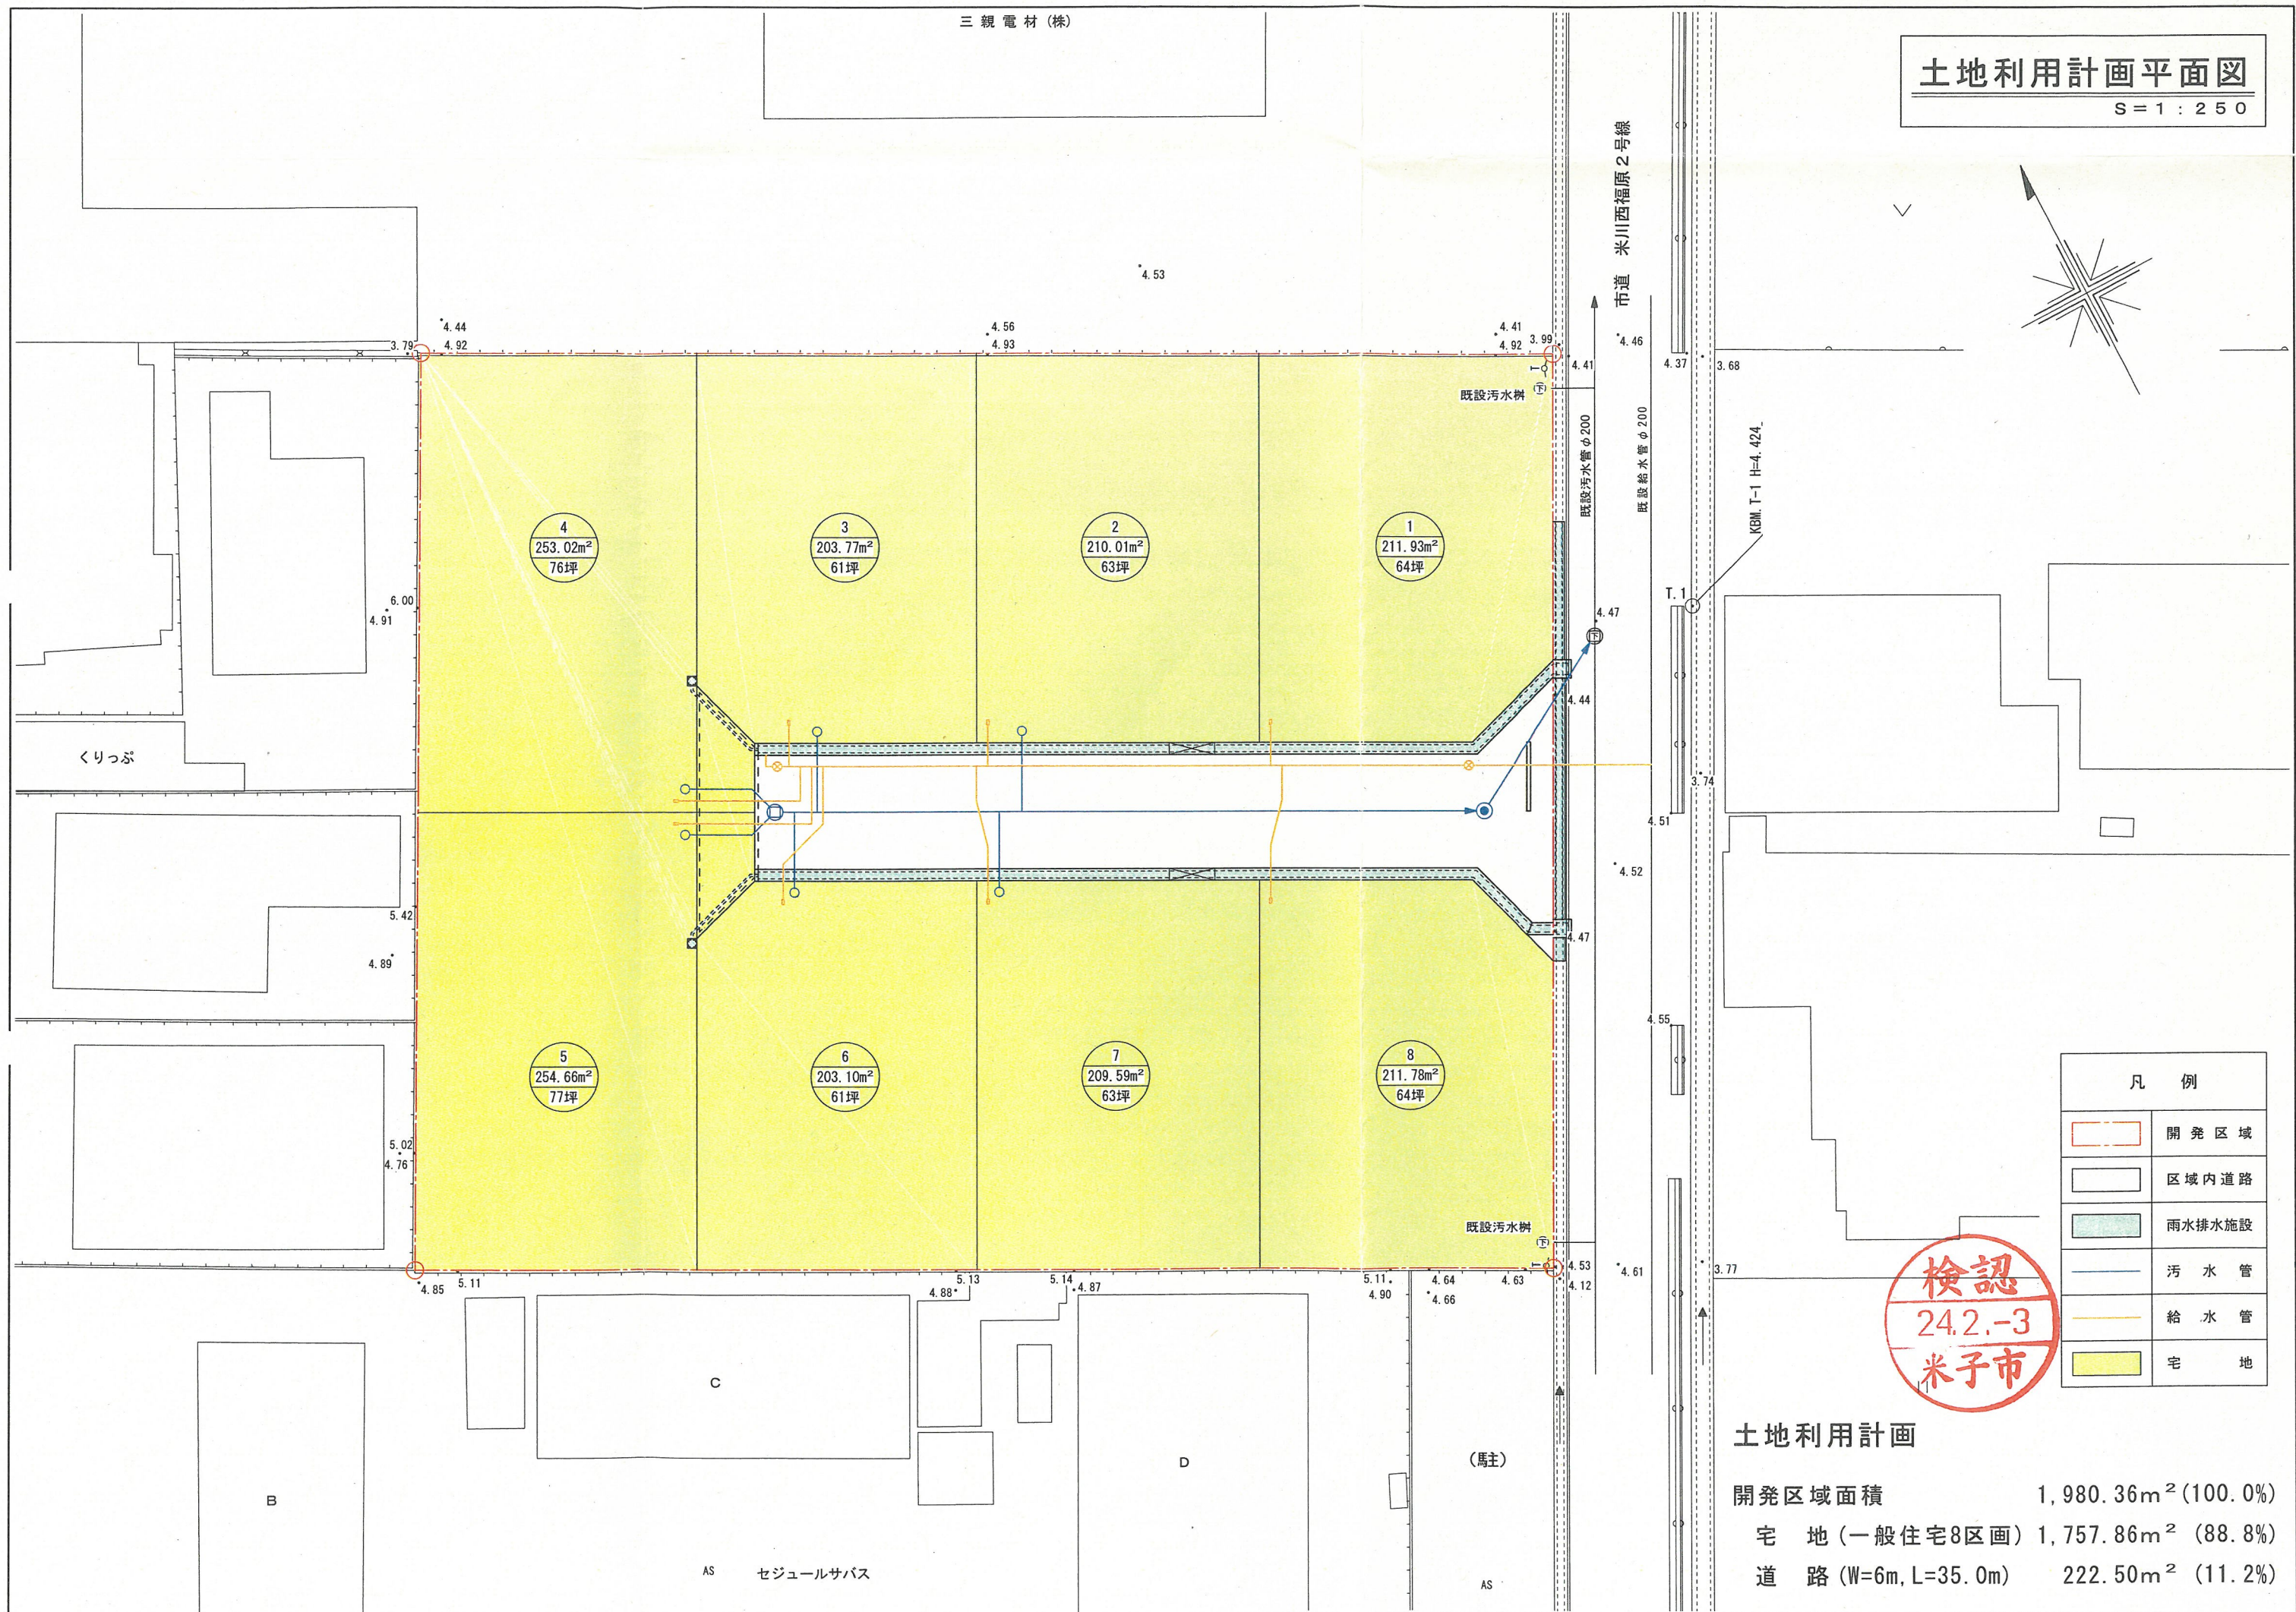


三親電材(株)

土地利用計画平面図

S = 1 : 250

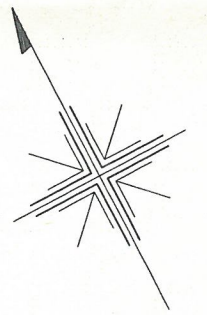

凡 例	
	開 発 区 域
	区 域 内 道 路
	雨 水 排 水 施 設
	汚 水 管
	給 水 管
	宅 地

検認
24.2.-3
米子市

土地利用計画

開発区域面積 1,980.36m² (100.0%)

宅 地 (一般住宅8区画) 1,757.86m² (88.8%)

道 路 (W=6m, L=35.0m) 222.50m² (11.2%)