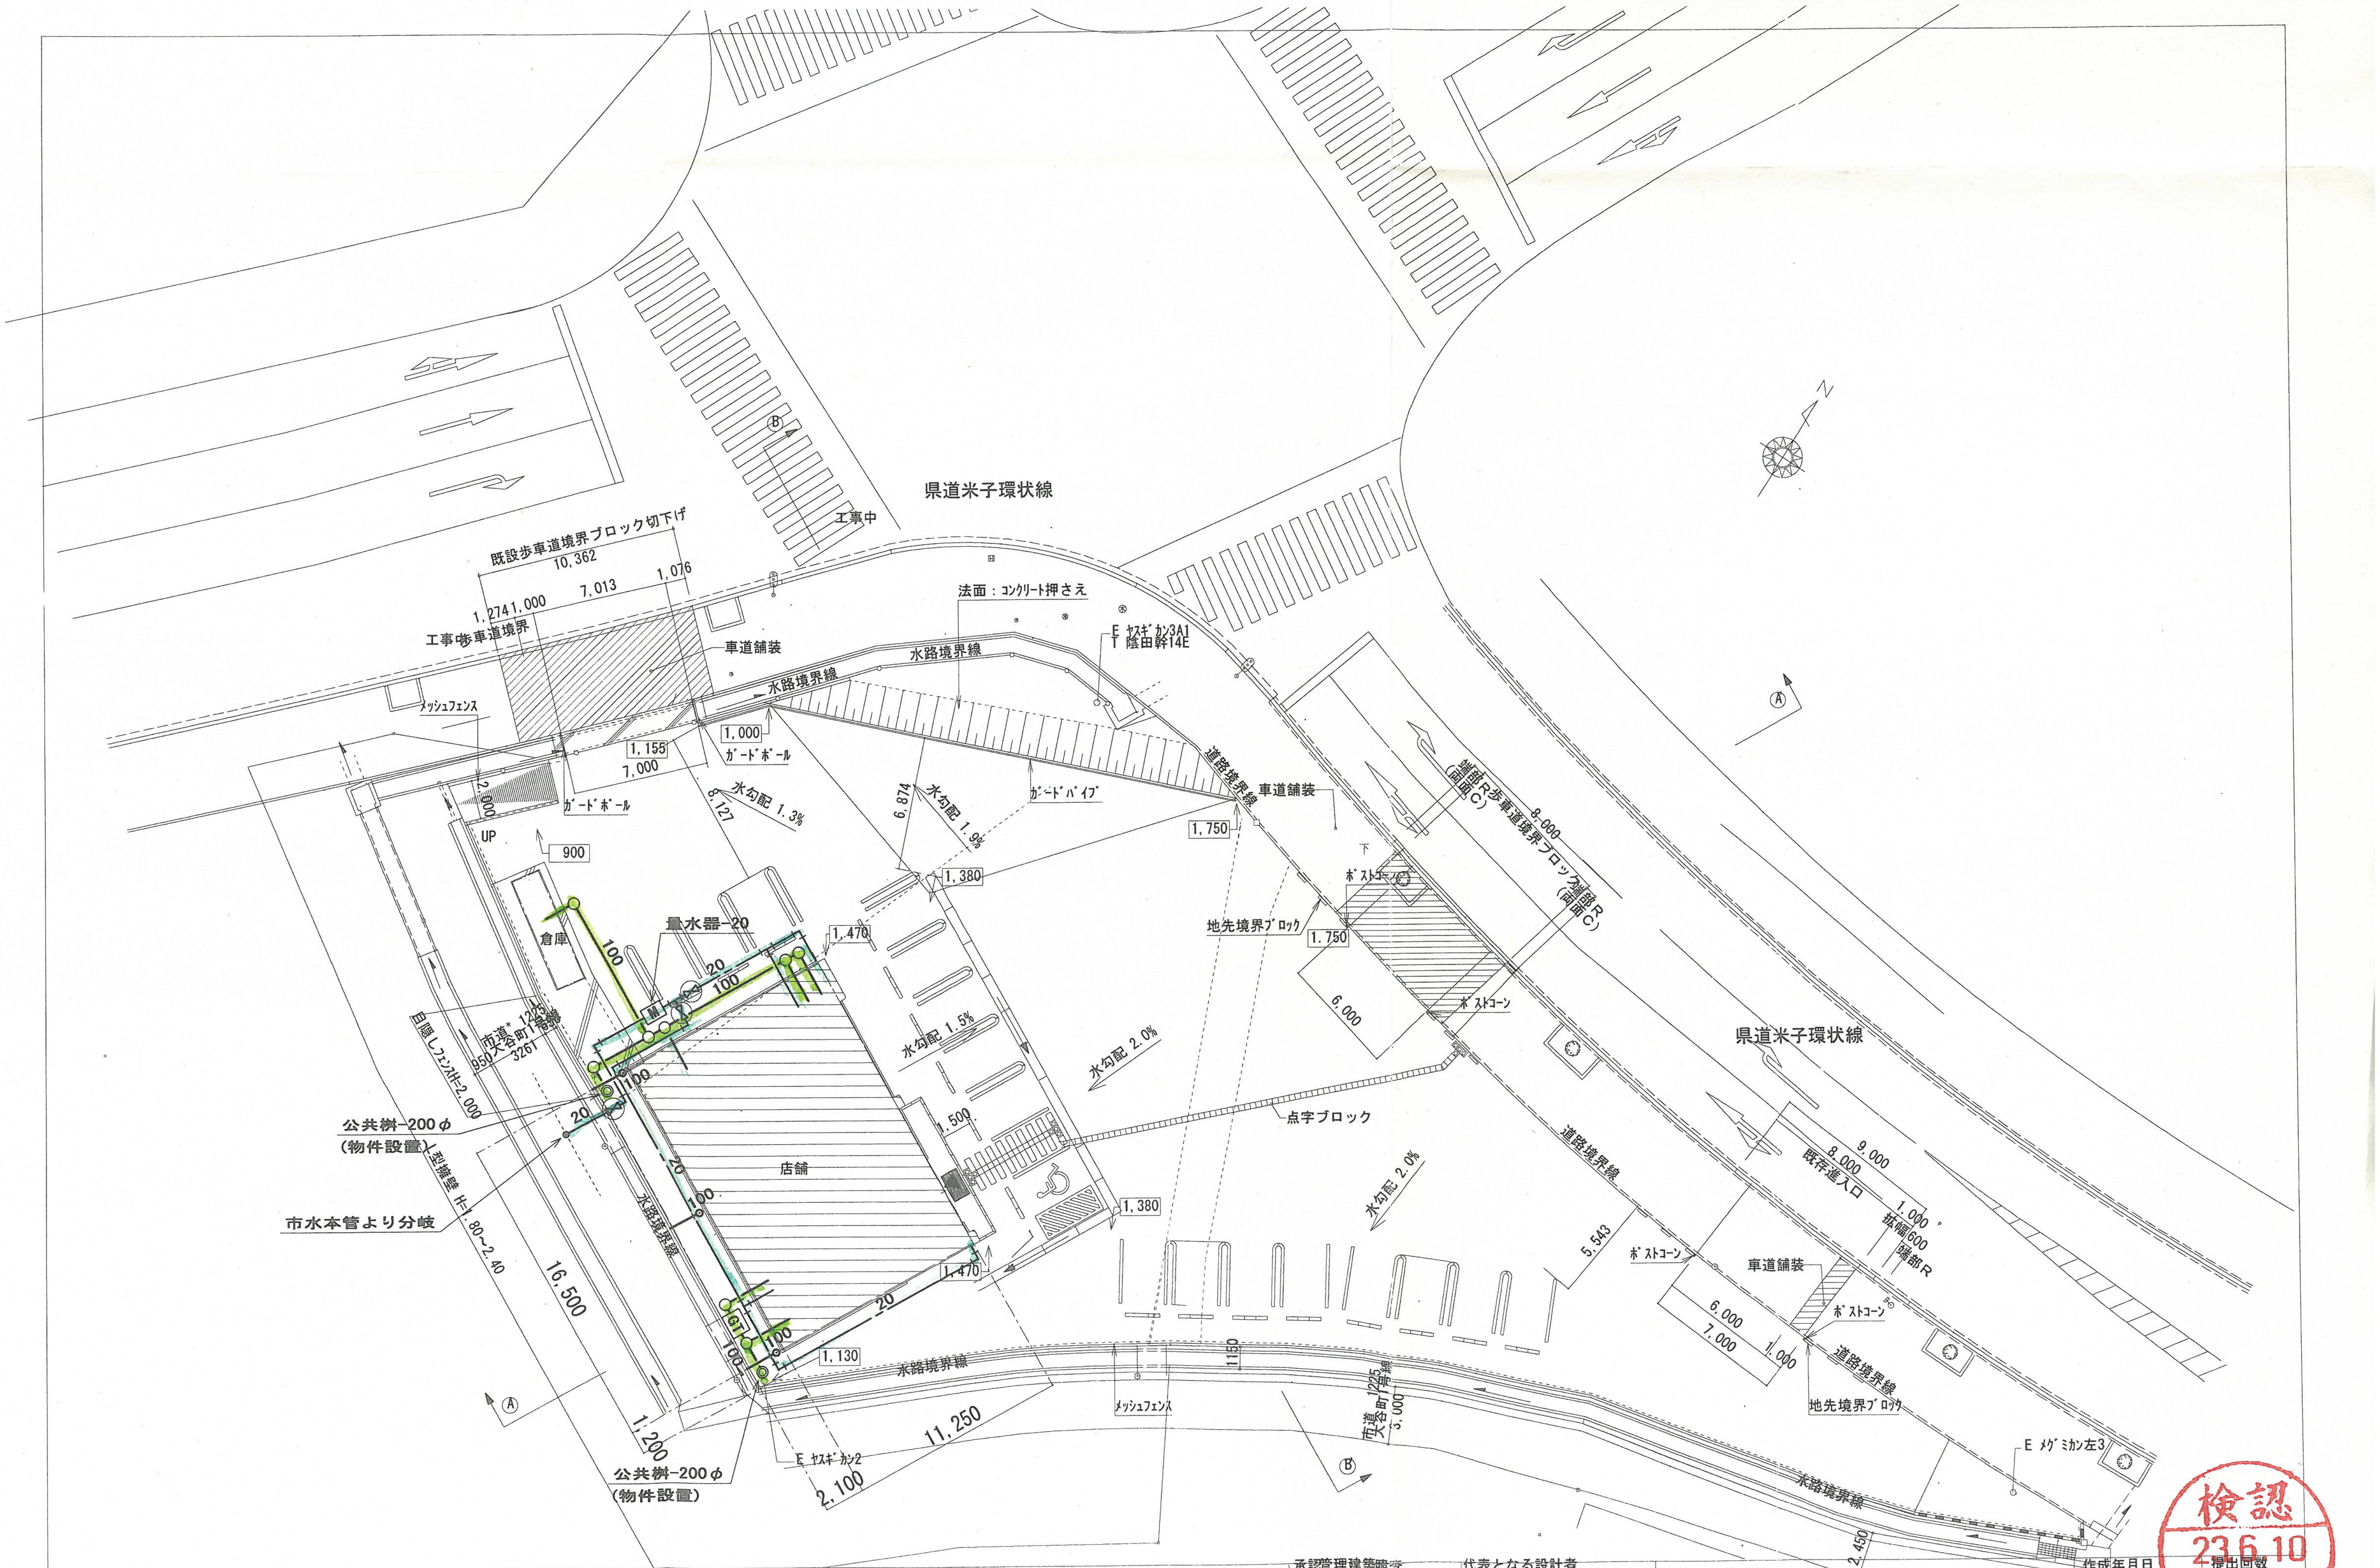
県道米子環状線
工事中
既設歩車道境界ブロック切下げ
10,362
1,274
1,000
7,013
1,076
工事歩車道境界
車道舗装
水路境界線
メッシュフェンス
1,000
1,155
7,000
ガードポール
2,000
UP
900
8,127
水勾配 1.3%
6,874
水勾配 1.9%
ガードパイプ
法面：コンクリート押さえ
E ヤスギカン3A1
T 陰田幹14E
道路境界線
1,750
1,380
1,470
倉庫
量水器-20
100
20
M
市道*1225
大谷町1号線
950
3261
目隠しフェンスH=2,000
公共桝-200φ
(物件設置)
L型擁壁 H=1.80~2.40
市水本管より分岐
16,500
1,200
店舗
水路境界線
GT
1,130
1,500
水勾配 1.5%
水勾配 2.0%
11,250
2,100
E ヤスギカン2
地先境界ブロック
ポストコーン
6,000
端部R歩車道境界ブロック端部R
(両面C)
8,000
点字ブロック
5,543
既存進入口
9,000
拡幅600
端部R
7,000
1,150
市道1225
大谷町1号線
3,000
E メグミカン左3
2,450
Ⓐ
Ⓑ
N

記事

大和ハウス工業株式会社
山陰支店建築一級建築士事務所

承認管理建築士 下田 誠
代表となる設計者 一級建築士262278号 下田 誠
その他の設計者 製図 製図 製図

工事名称 (仮称) ローソン米子大谷町店新築工事
図面名称 配置計画図

作成年月日 2011/04/28
提出回数
縮尺 A3 1:300
図面番号 A-00

検認
23.6.10
米子市

様式NO. HAC-140