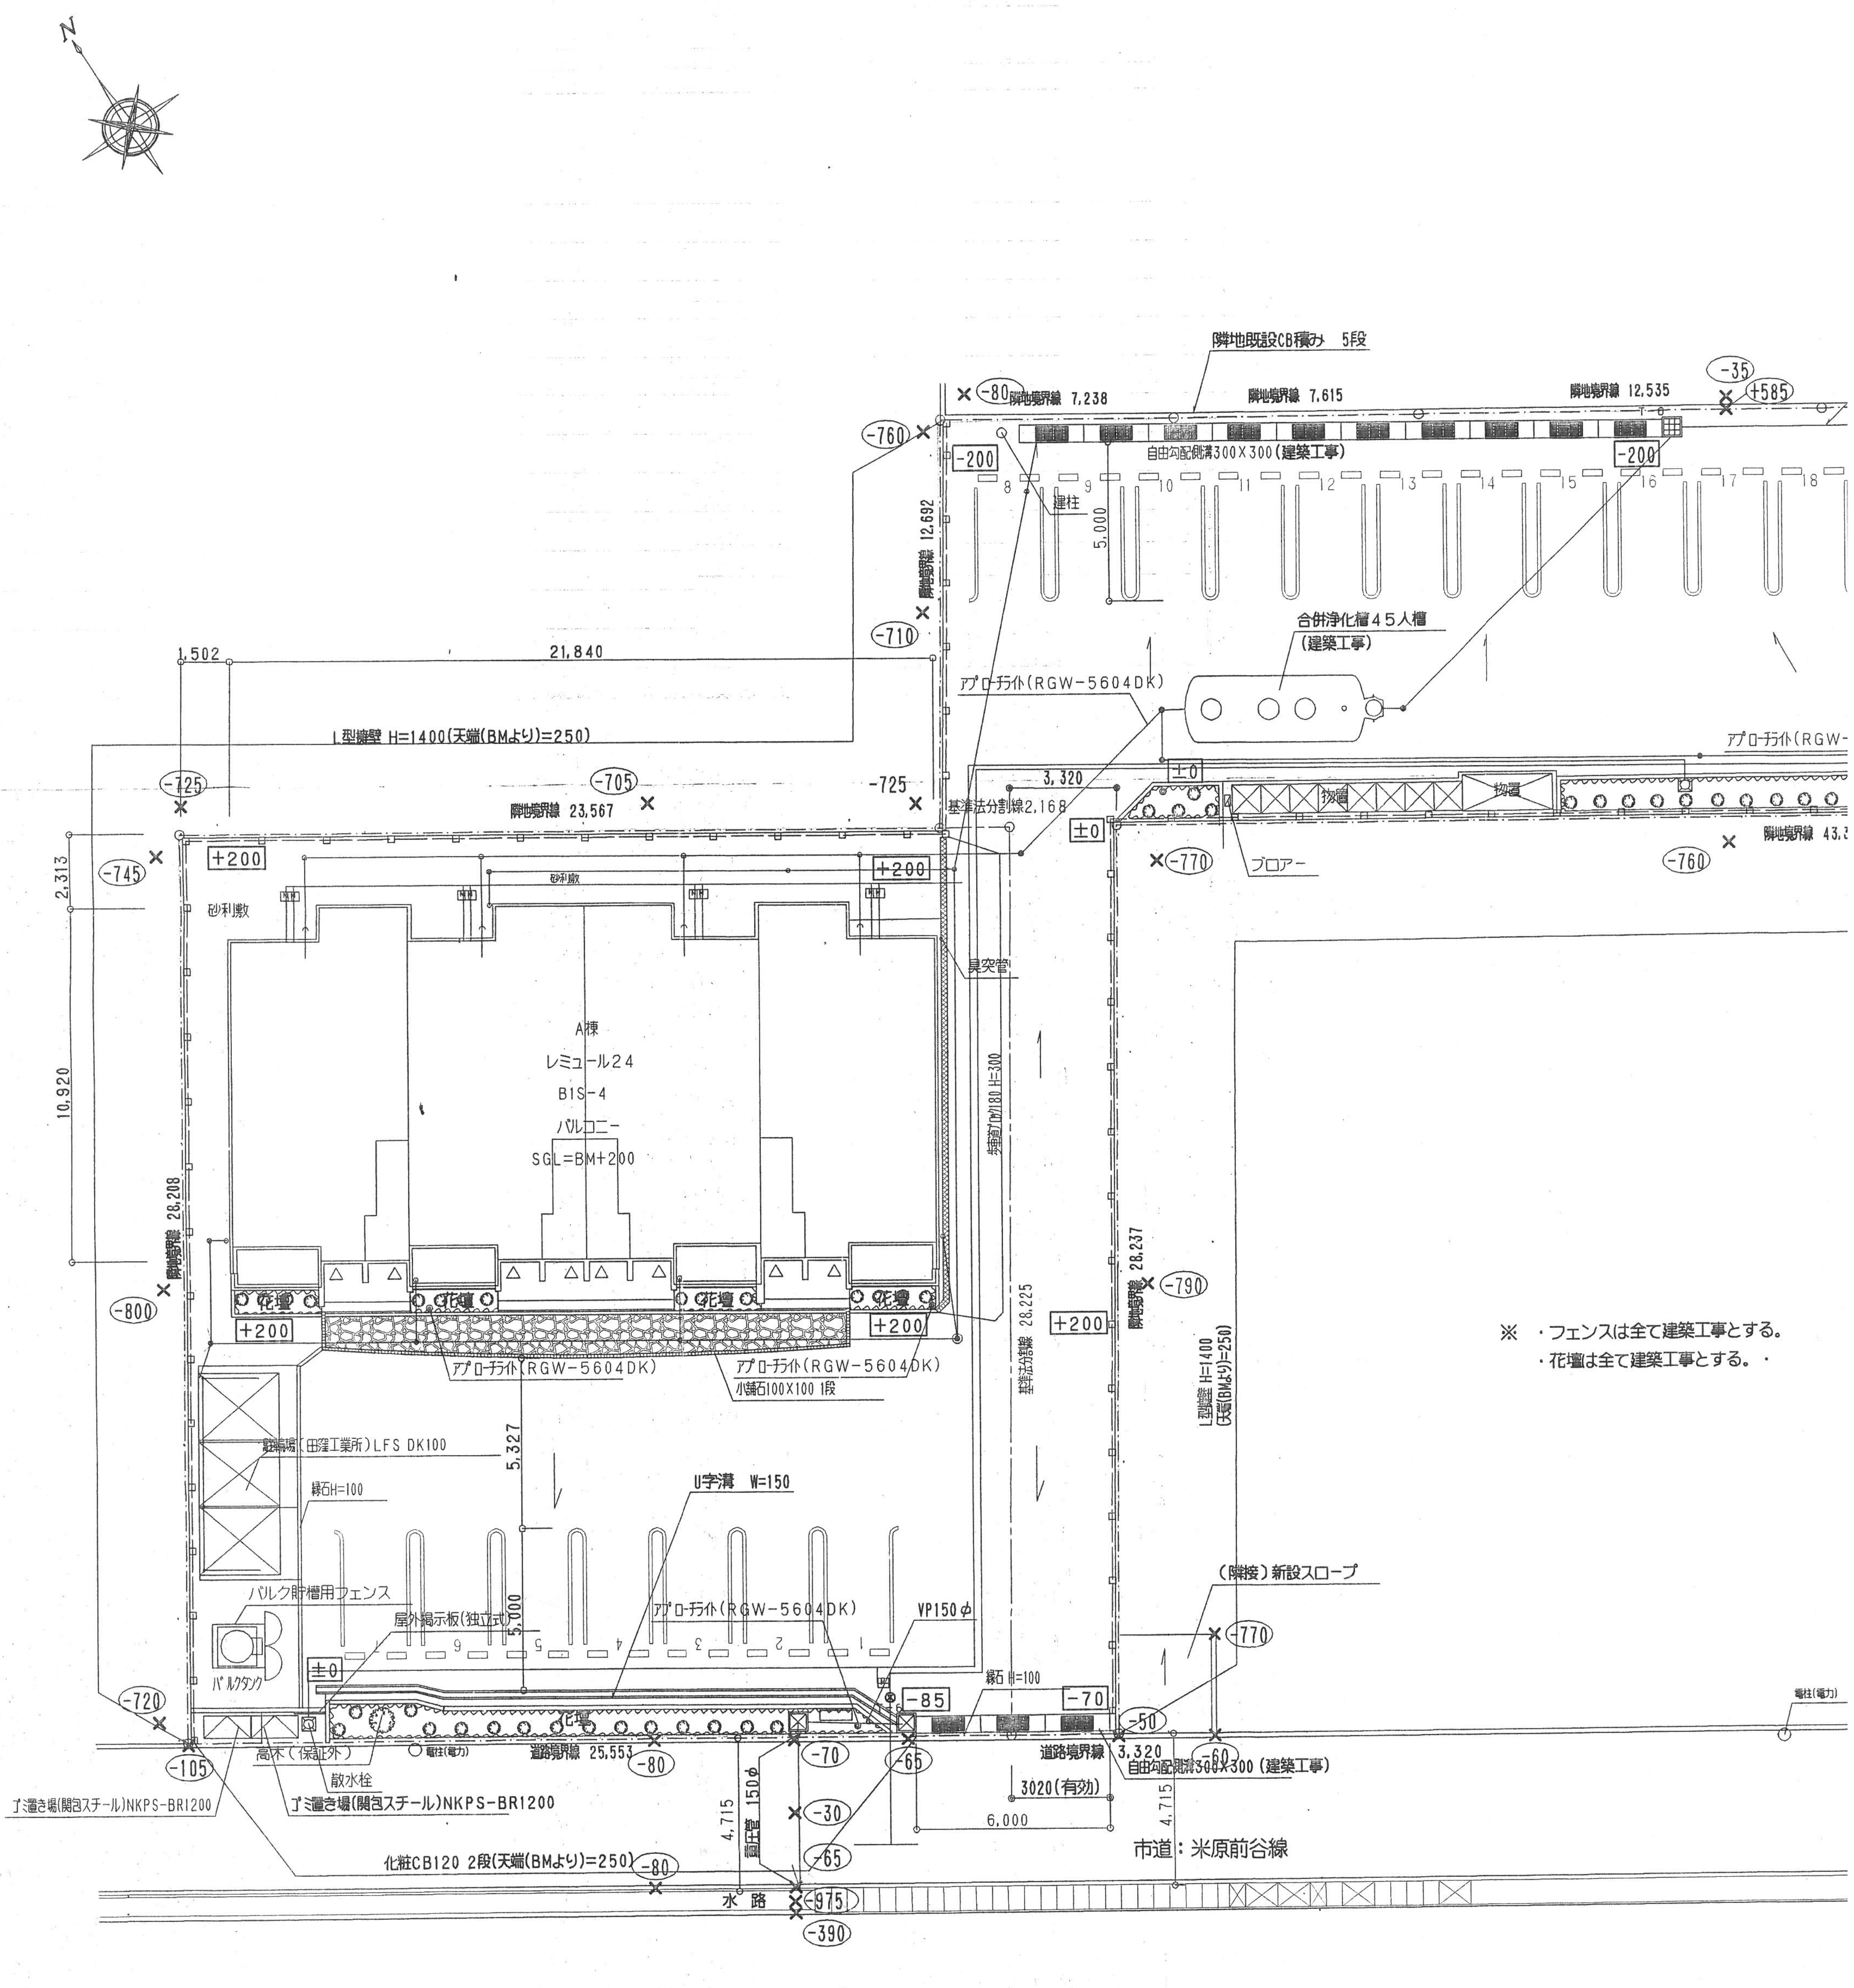

N
隣地既設CB積み 5段
隣地境界線 7,238
隣地境界線 7,615
隣地境界線 12,535
-35
+585
-80
-760
-200
自由勾配側溝300X300（建築工事）
-200
建柱
5,000
8
9
10
11
12
13
14
15
16
17
18
隣地境界線 12,692
合併浄化槽45人槽
（建築工事）
-710
1,502
21,840
アプローチライト（RGW-5604DK）
L型擁壁 H=1400（天端（BMより）=250）
アプローチライト（RGW-
-725
-705
-725
3,320
±0
物置
物置
隣地境界線 23,567
基準法分割線2,168
±0
隣地境界線 43,3
-745
2,313
+200
+200
砂利敷
砂利敷
×-770
ブロアー
-760
臭突管
A棟
レミュール24
BIS-4
バルコニー
SGL=BM+200
10,920
歩車道ガード180 H=300
隣地境界線 28,208
隣地境界線 28,237
-790
-800
花壇
花壇
花壇
花壇
+200
+200
+200
基準法分割線 28,225
L型擁壁 H=1400（天端（BMより）=250）
※ ・フェンスは全て建築工事とする。
・花壇は全て建築工事とする。
アプローチライト（RGW-5604DK）
アプローチライト（RGW-5604DK）
小舗石100X100 1段
駐輪場（田窪工業所）LFS DK100
5,327
縁石H=100
U字溝 W=150
バルク貯槽用フェンス
屋外掲示板（独立式）
アプローチライト（RGW-5604DK）
VP150φ
（隣接）新設スロープ
5,000
1
2
3
4
5
6
-770
バルクタンク
±0
縁石 H=100
-85
-70
-720
電柱（電力）
道路境界線 25,553
-80
-70
-65
-50
道路境界線
3,320
-60
自由勾配側溝300X300（建築工事）
電柱（電力）
-105
高木（保証外）
散水栓
ゴミ置き場（開包スチール）NKPS-BR1200
ゴミ置き場（開包スチール）NKPS-BR1200
4,715
高圧管 150φ
-30
3020（有効）
6,000
4,715
-65
化粧CB120 2段（天端（BMより）=250）
-80
市道：米原前谷線
水路
-975
-390

凡例					
BM=±0	BM			☒	物置 NKPS-S S(間口890)
-100	計画レベル			⊠	高耐久ゴミ置き場 開包スチール NKPS-BR1200
-100	現況レベル	═	重力式擁壁H1400	─	メッシュフェンス 朝日スチールUN-AH=800 基礎有
⏀	境界杭 無し	═	化粧CB120 2段	▭	建物名称看板 その他建物名称看板
⊕	境界杭 有り	═	小舗石 100x100 1段 基礎有り	═	屋外掲示板 独立式
			駐車場 ライン引き(溶着) 車止ブロック	◎	外灯 アプローチライト RGW-5604DK
═	認定品擁壁H=1400	☒	駐輪場（田窪工業所） LFS型DK100	◘	バルクタンク 498kg(500型) 縦型 基礎無し
═	認定品擁壁H=1200	⊠	物置 DM-KNLW-DK型（開き扉・2段タイプ） 基本部：6室型	⊓	バルク貯槽用フェンス 縦型 省スペース

記 ：	テナント課	賃貸審査課	建築営業課		設計	設計0 年 12 月 09日			積 算	
	検 印	検 印	検 印	担 当		検 図	設 計	製 図	検 印	大東建託株式会社 松江支店 一 級 建 築 士 事 務 所

品質向上改善の為, 本仕様は予告なく変更することがあります, 縮小図面の為, 縮尺については実際と異なっています.