


# 計画平面図

## S1/250

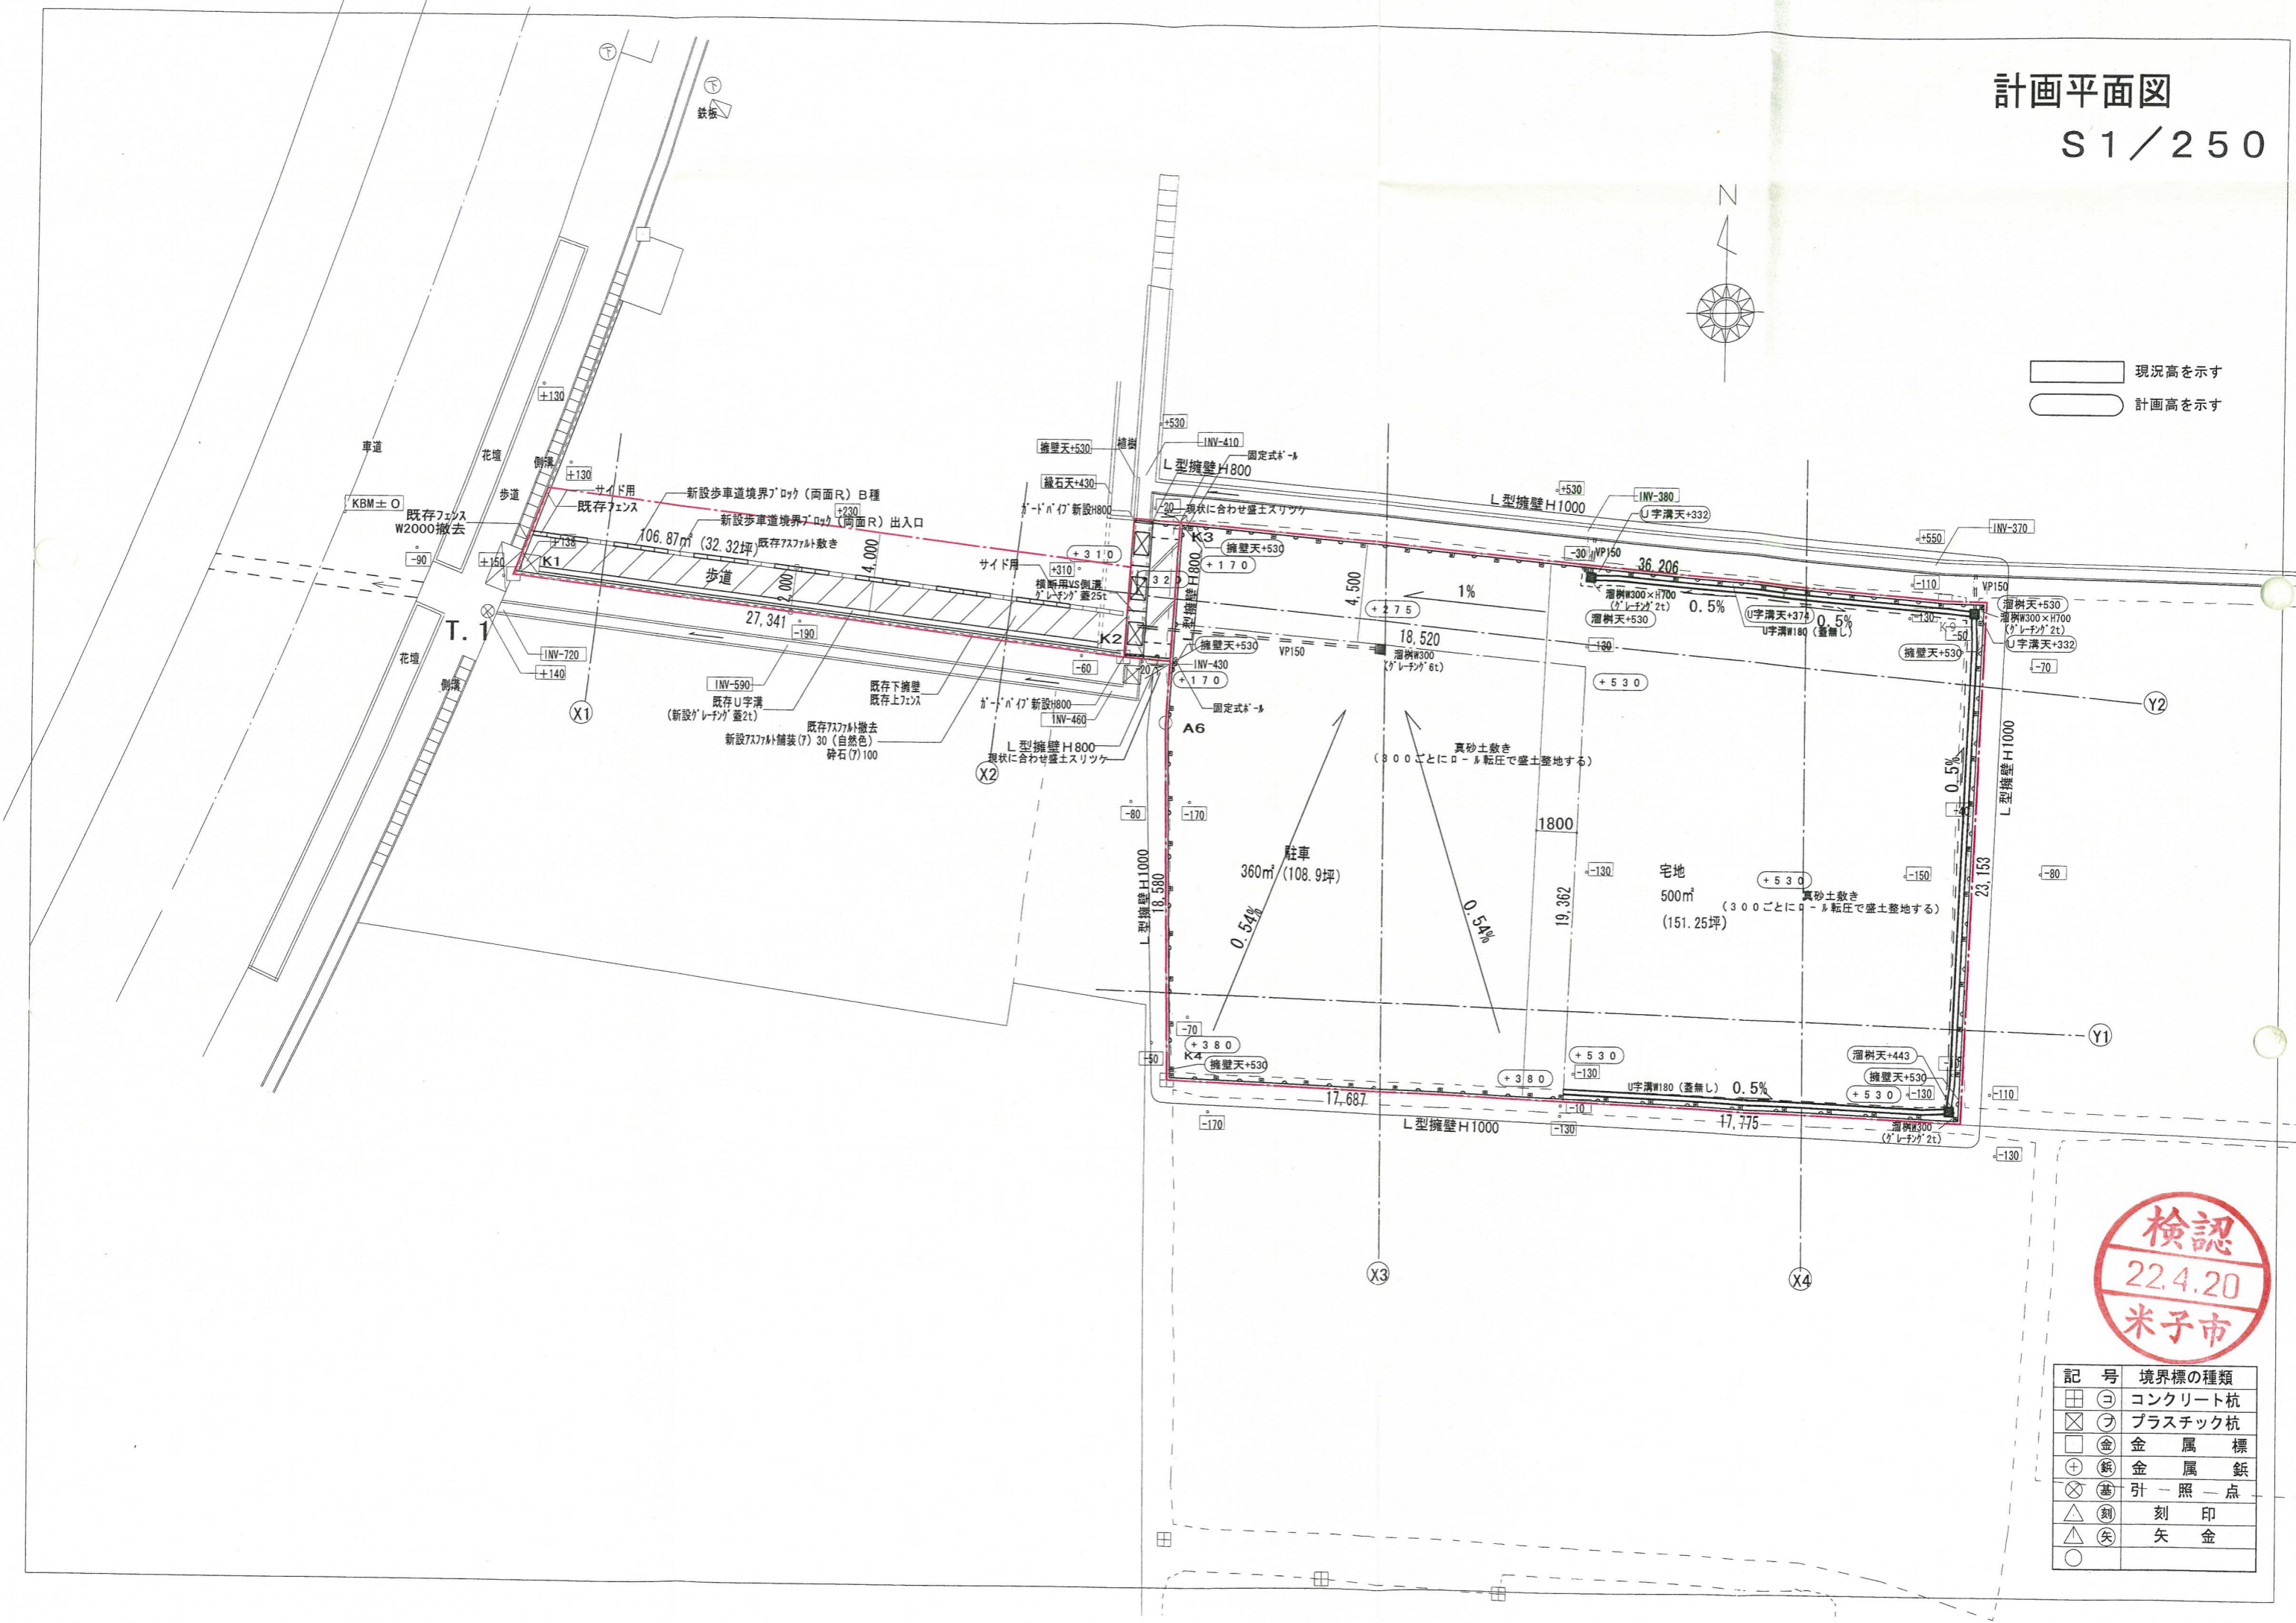

現況高を示す  
 計画高を示す



検認  
 22.4.20  
 米子市

記号	境界標の種類
⊕	コンクリート杭
⊗	プラスチック杭
□	金属標
⊕	金属標
⊗	引照一点
△	刻印
▲	矢金
○	