


S=1:250

凡 例	
記 号	名 称
—○—	開発区域境界

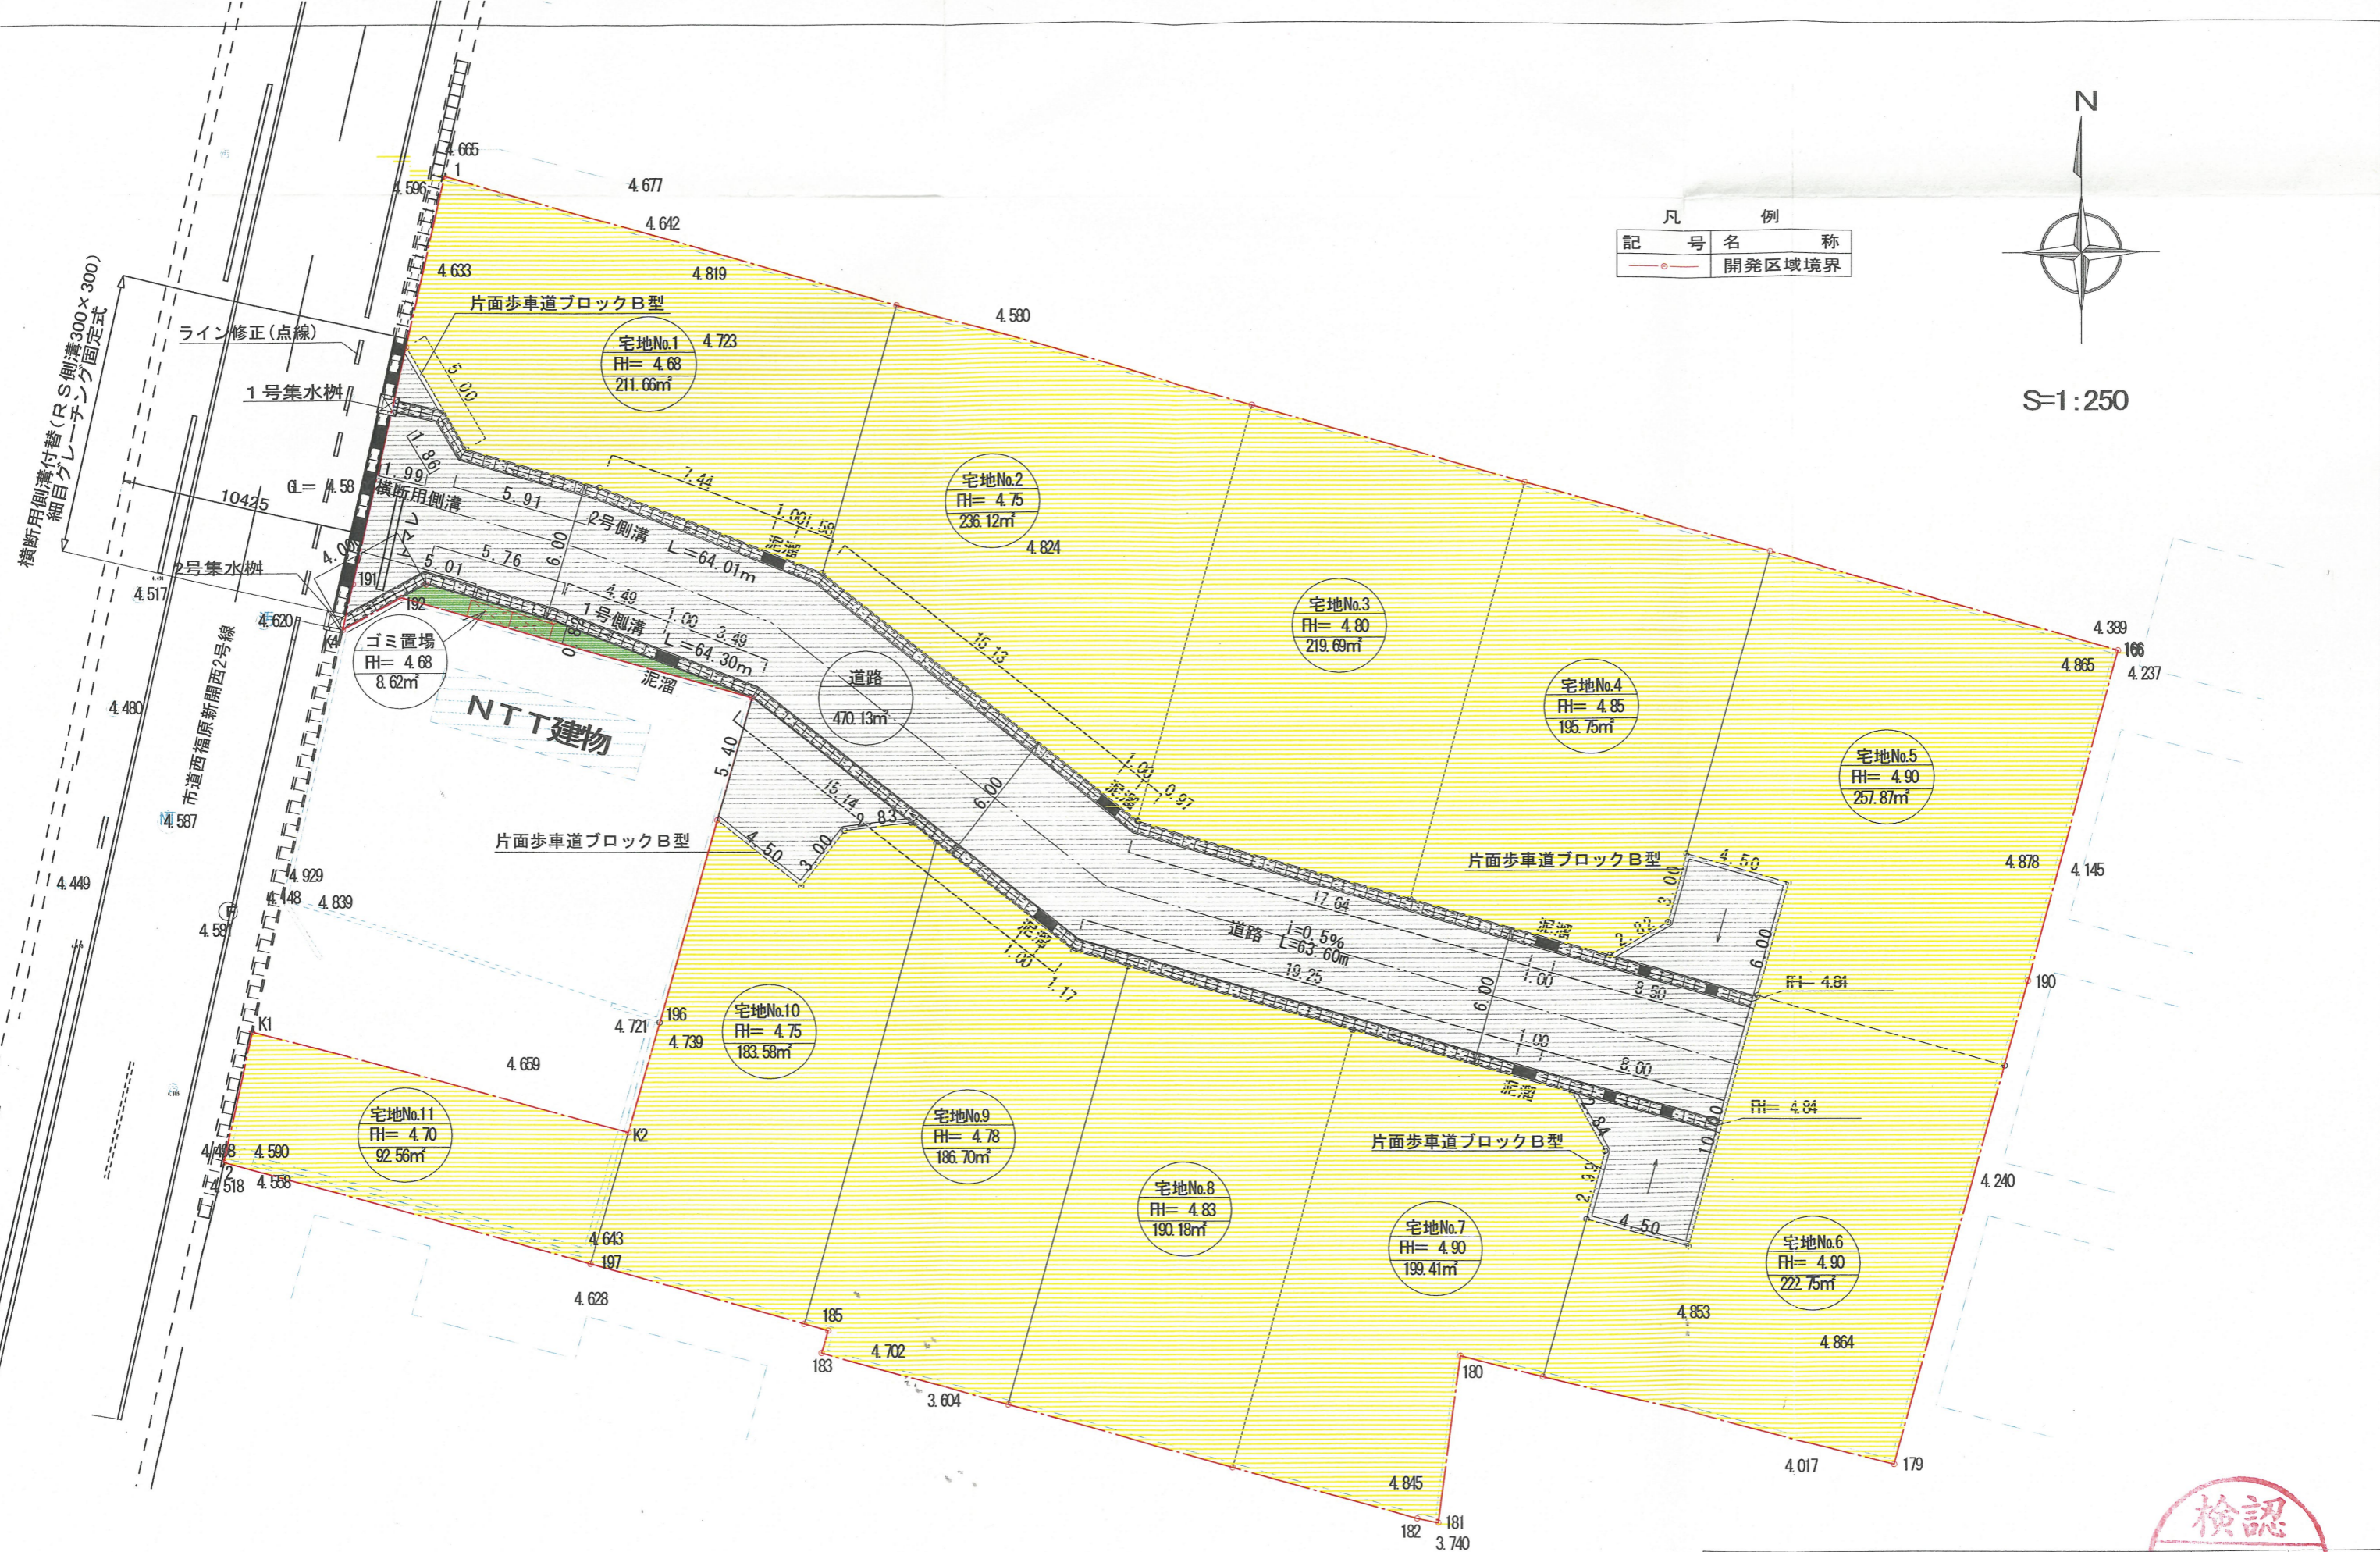

工事名	(仮称)西福原住宅団地	図面番号	20
場所	米子市西福原七丁目1107番3他3筆	成作年月	H22.4
図面名	土地利用計画図	縮 尺	1:250
設計	一級建築士 渡部哲郎		